

NOVOSTAVBA OBJEKTU SOCIÁLNÍCH SLUŽEB - TŘEBÍČ


TŘEBÍČ, VYSOČINA ČESKÁ REPUBLIKA

INVESTOR / INVESTOR Kraj Vysočina, Žákova 1882/57, 586 01 Jihlava

GENERÁLNÍ PROJEKTANT / EXECUTIVE ARCHITECT DREAM HOMES ARCHITECTURE s.r.o.
Dolní Čerekev 274, 588 45 Dolní Čerekev

D.1.1 - ARCHITEKTONICKO-STAVEBNÍ ŘEŠENÍ DREAM HOMES ARCHITECTURE s.r.o.

RAŽITKO, POOPIS ZODPOVĚDNÉHO PROJEKTANTA/
RESPONSIBLE DESIGNER STAMP, SIGNATURE:

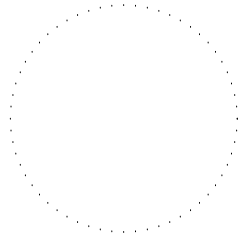

ČÍSLO PÁŘE / No.

1 2 3 4 5 6 7 8 9 10

Č./No. DATUM/ DATE POPIS/ ANNOTATION


STUPEŇ / PHASE INVESTIČNÍ ZÁMĚR

DATUM / DATE 05/2024

ČÁST / PART D.1.1.1 - ARCHITEKTONICKO-STAVEBNÍ

NÁZEV OBJEKTU / BUILDING No. SO.01.01 - DOZP + DS + DA, SO.01.02 - DOZP

NÁHLED/ SCHEME

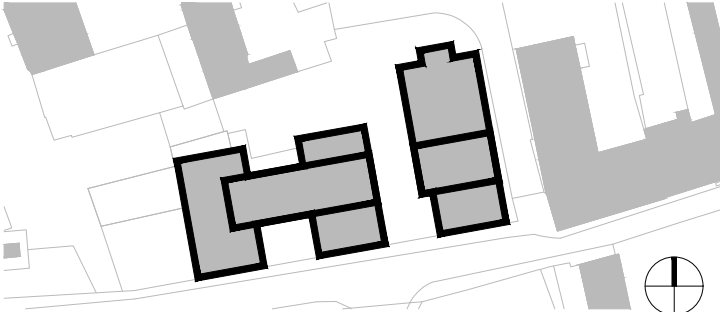

NÁZEV VÝKRESU / DRAWING TITLE ŘEZ - OBJEKT SO.01.02

ČÍSLO VÝKRESU / DRAWING No. 302

MĚŘÍTKO / SCALE 1 : 100

FORMÁT / FORMAT 4 x A4 - 420 x 594

VYPRACOVAL / PREPARED BY VÁCLAV HAVLÍN, VIKTOR HLADÍK

KONTROLOVAL / CHECKED BY NIKOLA PLAVCOVÁ

KONTROLOVAL / CHECKED BY KAMIL PLAVEC

194 IZ 0101 AS 302 00

PROJEKT/PROJECT STUPEŇ/PHASE OBJEKT/OBJECT ČÁST/PART VÝKRES Č./DRAWING No. REVIZE