


PROPERTY OF DREAM HOMES ARCHITECTURE s.r.o., DOLNÍ ČEREKEV 274, 588 45, CZECH REPUBLIC, (00420) 721 076 050, info@dreamhomes.cz, www.dreamhomes.cz

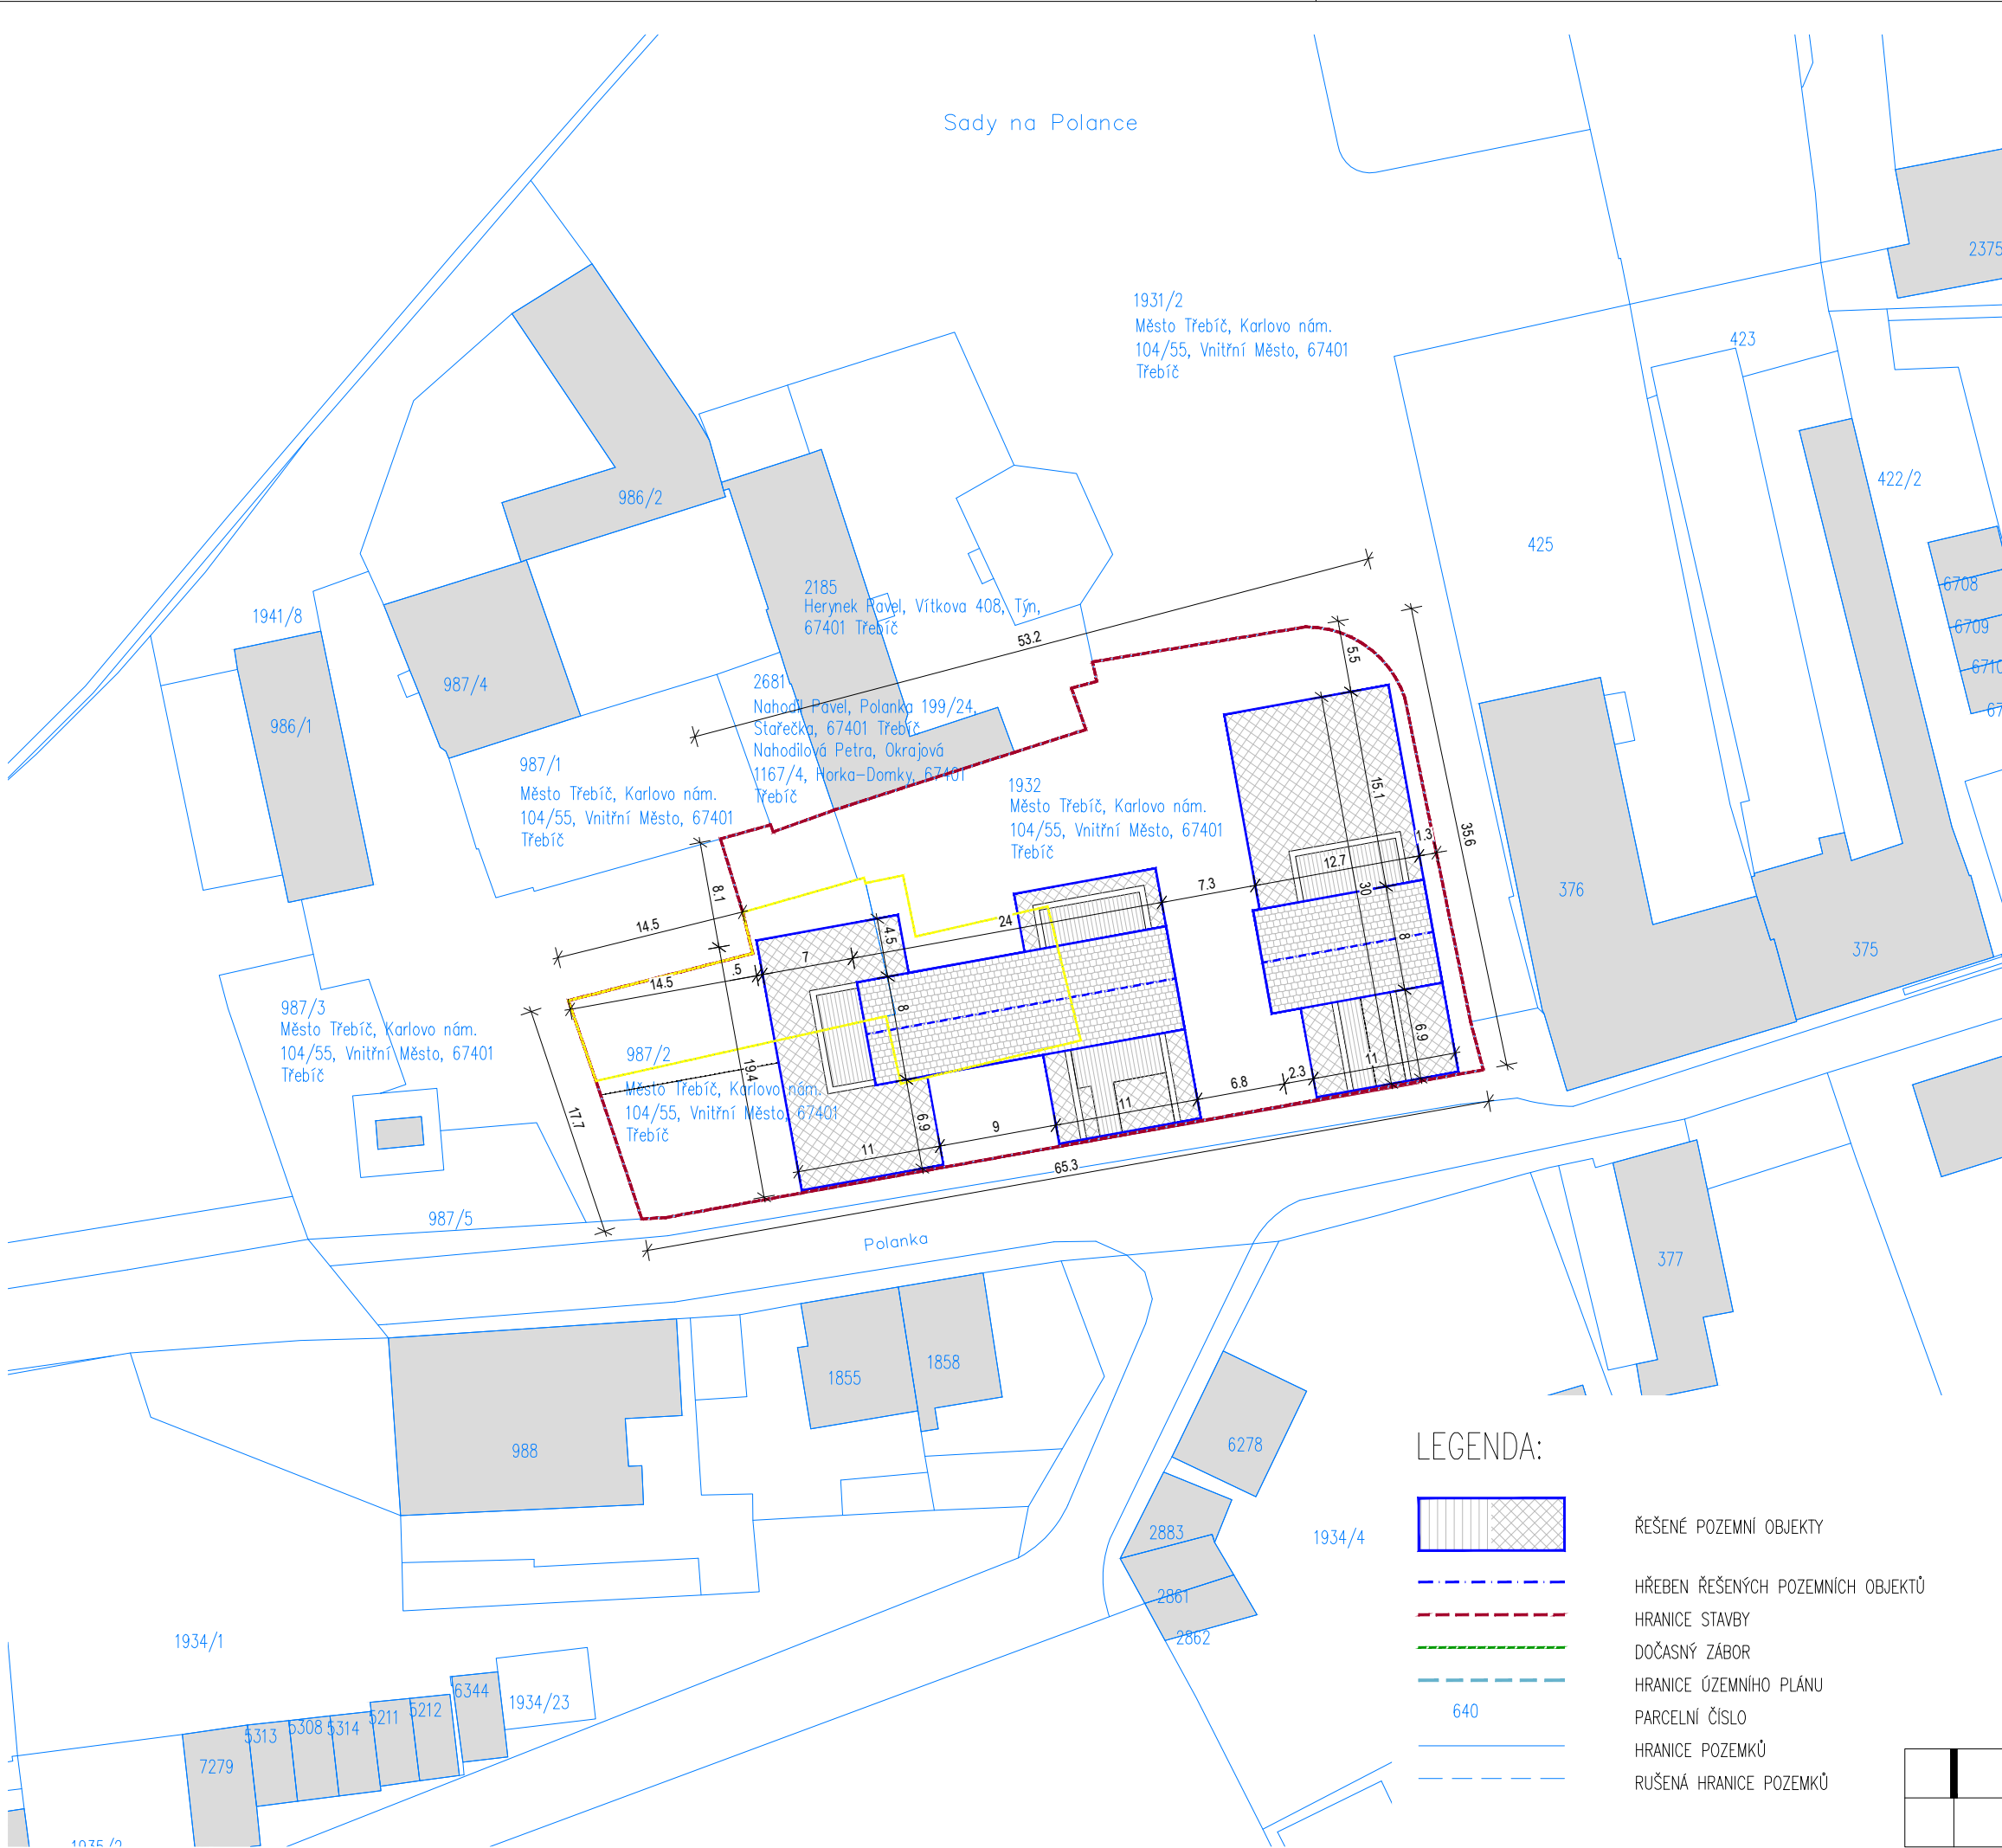

#### LEGENDA:



ŘEŠENÉ POZEMNÍ OBJEKTY



HŘEBEN ŘEŠENÝCH POZEMNÍCH OBJEKTŮ



HRANICE STAVBY



DOČASNÝ ZÁBOR



HRANICE ÚZEMNÍHO PLÁNU




PARCELNÍ ČÍSLO



HRANICE POZEMKŮ



RUŠENÁ HRANICE POZEMKŮ

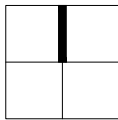


## NOVOSTAVBA OBJEKTU SOCIÁLNÍCH SLUŽEB - TŘEBÍČ

TŘEBÍČ, VYSOČINA ČESKÁ REPUBLIKA


INVESTOR / INVESTOR	Kraj Vysočina, Žizkova 1882/57, 586 01 Jihlava
GENERÁLNÍ PROJEKTANT / EXECUTIVE ARCHITECT	DREAM HOMES ARCHITECTURE s.r.o. Dolní Čerekev 274, 588 45 Dolní Čerekev
D.1.1 - ARCHITEKTONICKO-STAVEBNÍ ŘEŠENÍ	DREAM HOMES ARCHITECTURE s.r.o.

RAZÍTKO, PODPIS ZODPOVĚDNÉHO PROJEKTANTA/  
RESPONSIBLE DESIGNER STAMP, SIGNATURE:

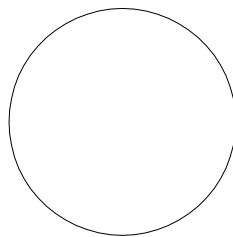

ČÍSLO PARÉ / No.		1	2	3	4	5	6	7	8	9	10
Č. / No.	DATUM / DATE	POPIS / ANNOTATION									
01	04/2024	ZAPRACOVÁNÍ PŘÍPOMÍNKY STAVEBNÍHO ÚŘADU									

STUPEŇ / PHASE	INVESTIČNÍ ZÁMĚR
DATUM / DATE	05/2024
ČÁST / PART	C - SITUAČNÍ VÝKRESY
NÁZEV OBJEKTU / BUILDING No.	SO.01.01 - DOZP + DS + DA, SO.01.02 - DOZP

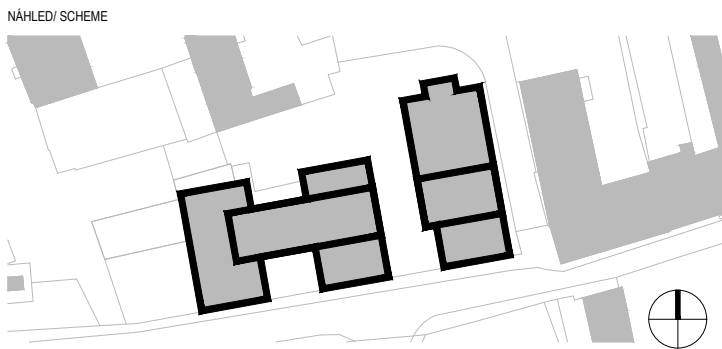

NÁZEV VÝKRESU / DRAWING TITLE	KATASTRÁLNÍ SITUAČNÍ VÝKRES
ČÍSLO VÝKRESU / DRAWING No.	C2
MĚŘÍTKO / SCALE	1 : 500
FORMÁT / FORMAT	2 x A4 - 420 x 297
VYPRACOVAL / PREPARED BY	VÁCLAV HAVLÍN, VIKTOR HLADÍK
KONTROLOVAL / CHECKED BY	NIKOLA PLAVCOVÁ
	KAMIL PLAVEC

194	IZ	0000	C	C2	01
PROJEKT/PROJECT	STUPEŇ/PHASE	OBJEKT/OBJECT	ČÁST/PART	VÝKRES Č./DRAWING No.	REVIZE