


VZOROVÉ PŘÍČNÉ ŘEZY
M 1:50

OPRAVA VOZOVKY V EXTRAVILÁNU

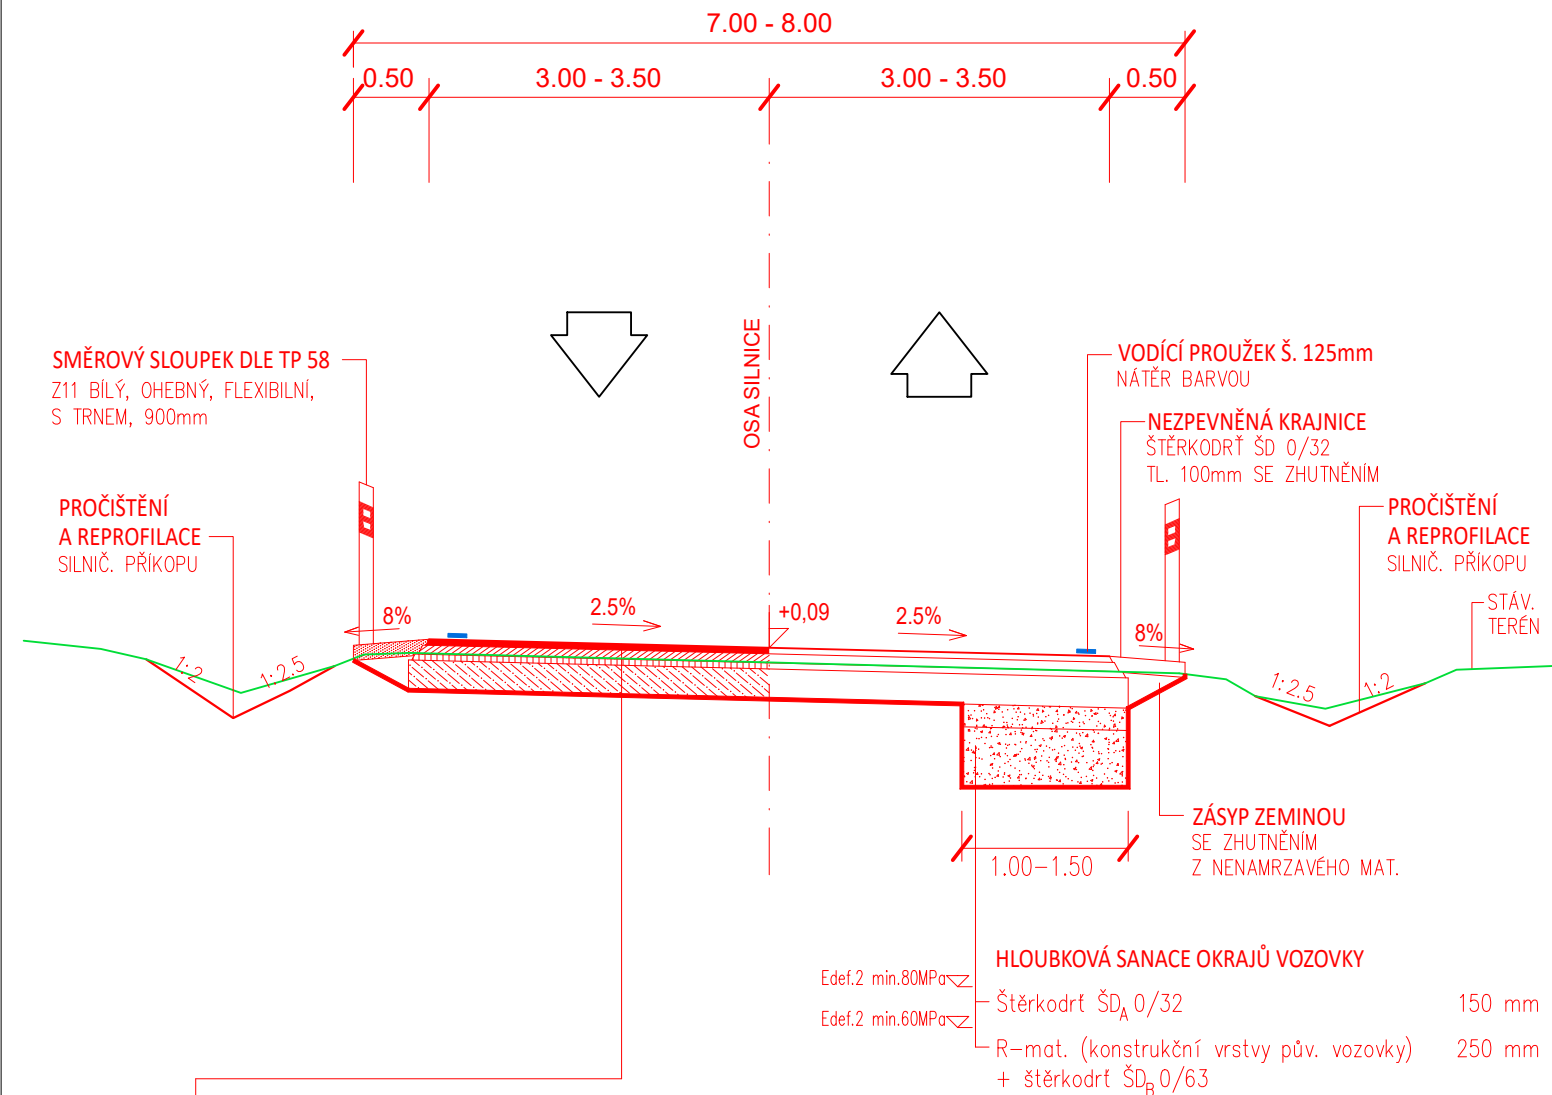


CELOPLOŠNÁ OPRAVA VOZOVKY

- zesílení konstrukce vozovky, zvýšení nivelety o 90 mm

- Asfalt. beton pro obrušnou vrstvu ACO 11+, PMB 45/80-65 40 mm ČSN 736121, TKP kap. 7
- Spojovací postřik z asf. emulze PS CP min. 0,4 kg/m² ČSN 736129, TKP kap. 26
- Asfaltový beton pro ložní vrstvy ACL 16+ (S), 50/70 60 mm ČSN 736121, TKP kap. 7
- Spojovací postřik z asf. emulze PS CP min. 0,4 kg/m² ČSN 736129, TKP kap. 26
- Plošná vyrovnávka ACL 16+ (S), 50/70 Ø 40 mm ČSN 736121, TKP kap. 7
- Recyklace na místě za studena RS CA 0/63 min. 200 mm ČSN 736147
- Rozfrézování vozovky na tl. 200 mm, reprofilace, přehutnění, homogenizace materiálu
- Odfrézování vrstvy AC v tl. max. 50 mm

Konstrukce vozovky celkem 340 mm

OPRAVA VOZOVKY V INTRAVILÁNU

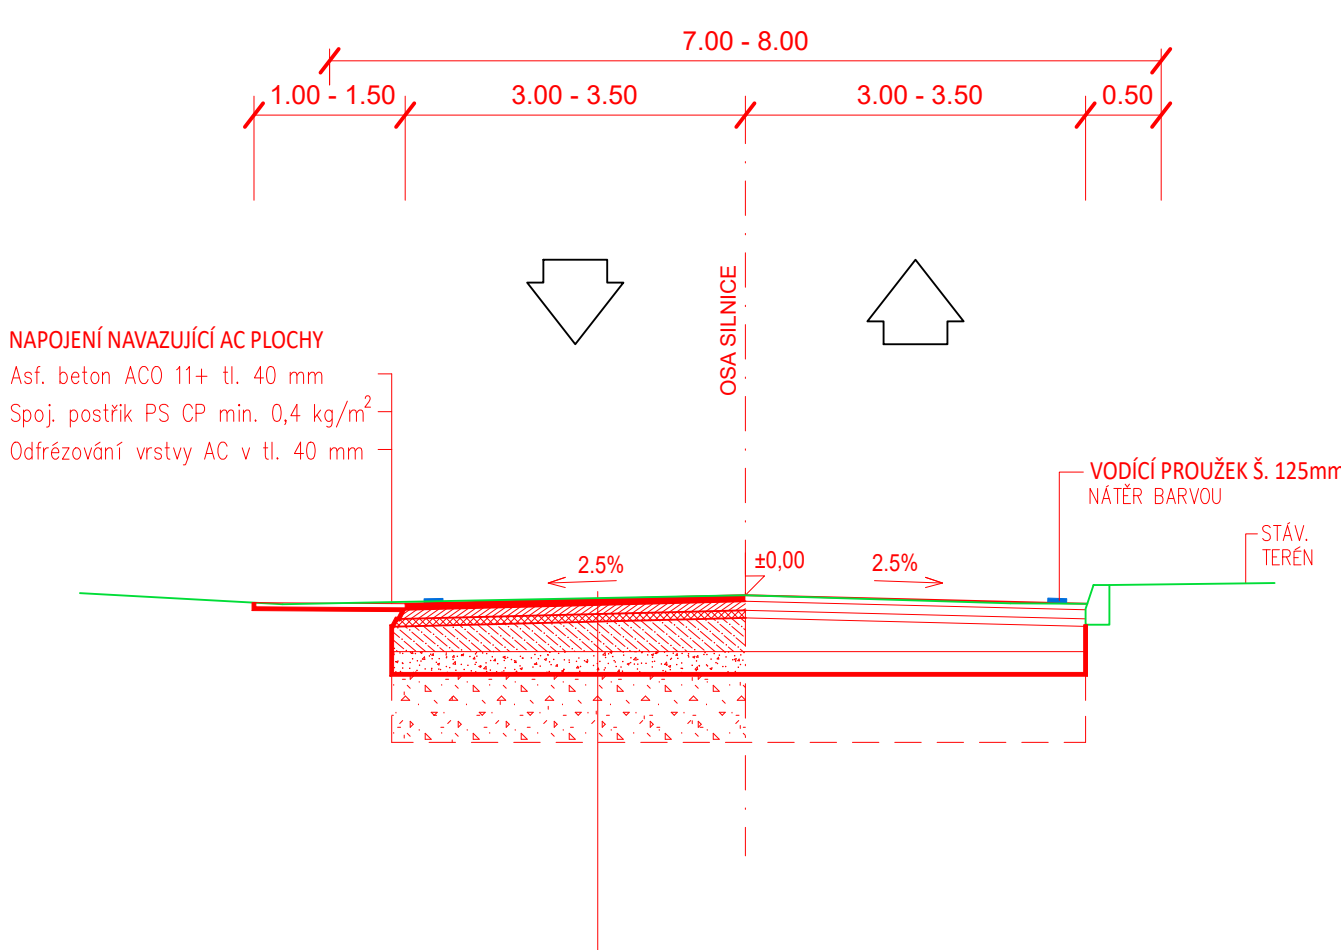

CELOPLOŠNÁ OPRAVA VOZOVKY

- recyklace původních vrstev vozovky, zachování stávající nivelety

- Asfalt. beton pro obrušnou vrstvu ACO 11+, PMB 45/80-65 40 mm ČSN 736121, TKP kap. 7
- Spojovací postřik z asf. emulze PS CP min. 0,4 kg/m² ČSN 736129, TKP kap. 26
- Asfaltový beton pro ložní vrstvy ACL 16+ (S), 50/70 60 mm ČSN 736121, TKP kap. 7
- Spojovací postřik z asf. emulze PS CP min. 0,4 kg/m² ČSN 736129, TKP kap. 26
- Asfaltový beton pro podkladní vrstvy ACP 16+, 50/70 50 mm ČSN 736121, TKP kap. 7
- Recyklace na místě za studena RS CA 0/63 min. 200 mm ČSN 736147
- Štěrkodrt ŠD_A 0/63 150 mm ČSN 736126-1
- Sanace zeminy AZ mechanicky a pojivem 400-500 mm TP 94, ČSN 736133
- Odfrézování vrstvy AC v tl. max. 70 mm

Konstrukce vozovky celkem 900-1000 mm

C.

VEDOUcí PROJEKTANT	ING. KOTLÁN		Profi PRON Jihlava, spol. s r.o., Pod Příkopem 6, 586 01 Jihlava tel.: 567 579 151, www.profi-j.cz
ZODP. PROJEKTANT	ING. KOTLÁN		
VYPRACOVAL			
KONTROLOVAL	ING. SEDLÁK		
OBJEDNATEL, INVESTOR Krajská správa a údržba silnic Vysočiny, p.o.			FORMÁT 3 A4
NÁZEV AKCE: III/39217 KŘIŽ. I/23 - SEDLEC LETIŠTĚ (KM 12,200)			DATUM IV / 2024
			STUPEŇ PDPS
			ZAK. Č. 2024-000036
			PARÉ Č.
OBSAH Vzorové příčné řezy			MĚŘITKO 1 : 50
			Č. VÝKRESU 110