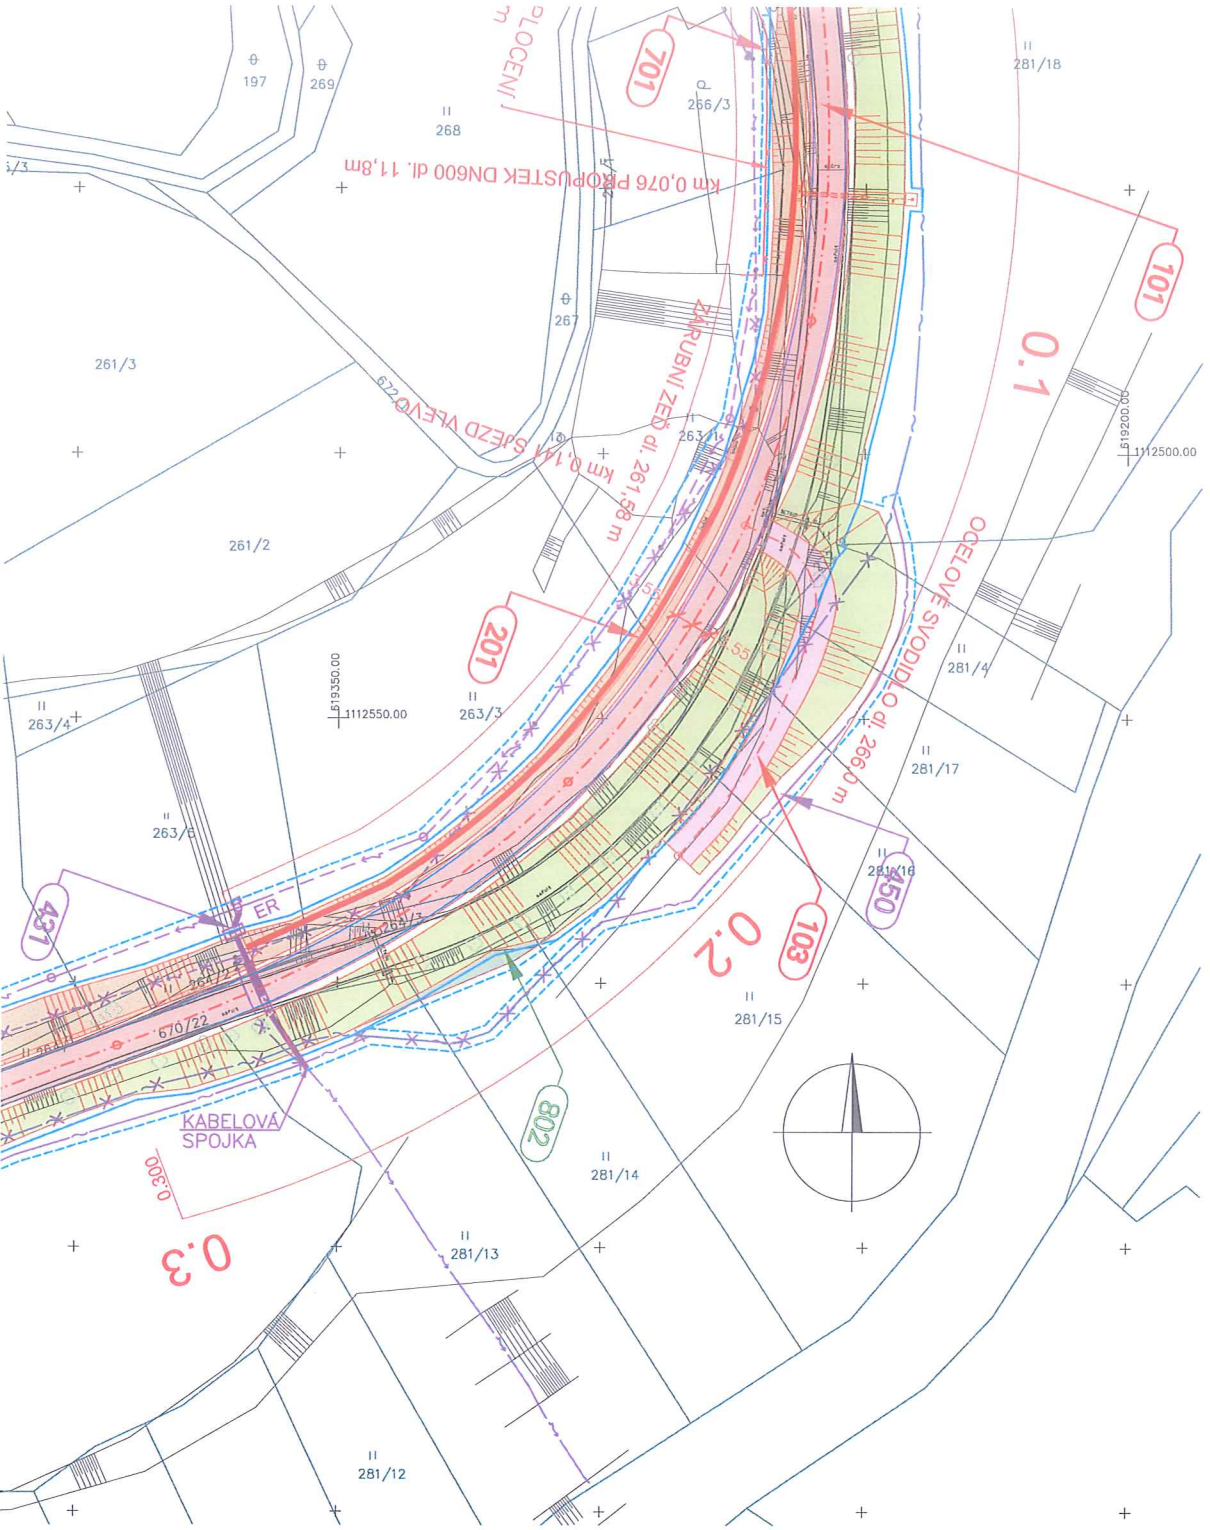


## LEGENDA:

ROZVODNÁ SOUSTAVA V

OCHRANA PŘED ÚEP

PŘI KŘÍŽENÍ A SOUBĚH

VEŠKERÉ STÁV. INŽ. SÍ

V JEJICH BLÍZKOSTI PŘ

**D**

SOUŘAD. SYSTÉM: S-JTSK

| VYPRACOVAL | DATU |
|---|---|
| ING. MASAŘÍK | PROSI |

NÁZEV VÝKRESU

SO431 – SÍ

SOUHLASÍM S PROVEDENÍM PŘELOŽKY SO 431.
ZÁROVEŇ ŽÁDÁM O VÝCHOZNÍ REVIZNÍ ZPRÁVU ELEKTRO
A OZNÁMENÍ DATA PROVÁDĚNÍ PŘELOŽKY ALESPOŇ 1 TÝDEN PŘEDEM.

JITKA DOSOUDILOVÁ, 23. 7. 1968
ZBOROVSKÁ 799, NÁMĚŠŤ NAD OSLAVOU, 675 71