



VZOROVÝ PŘÍČNÝ ŘEZ 1:100
SO 103 - PŘIPOJENÍ SJEZDŮ

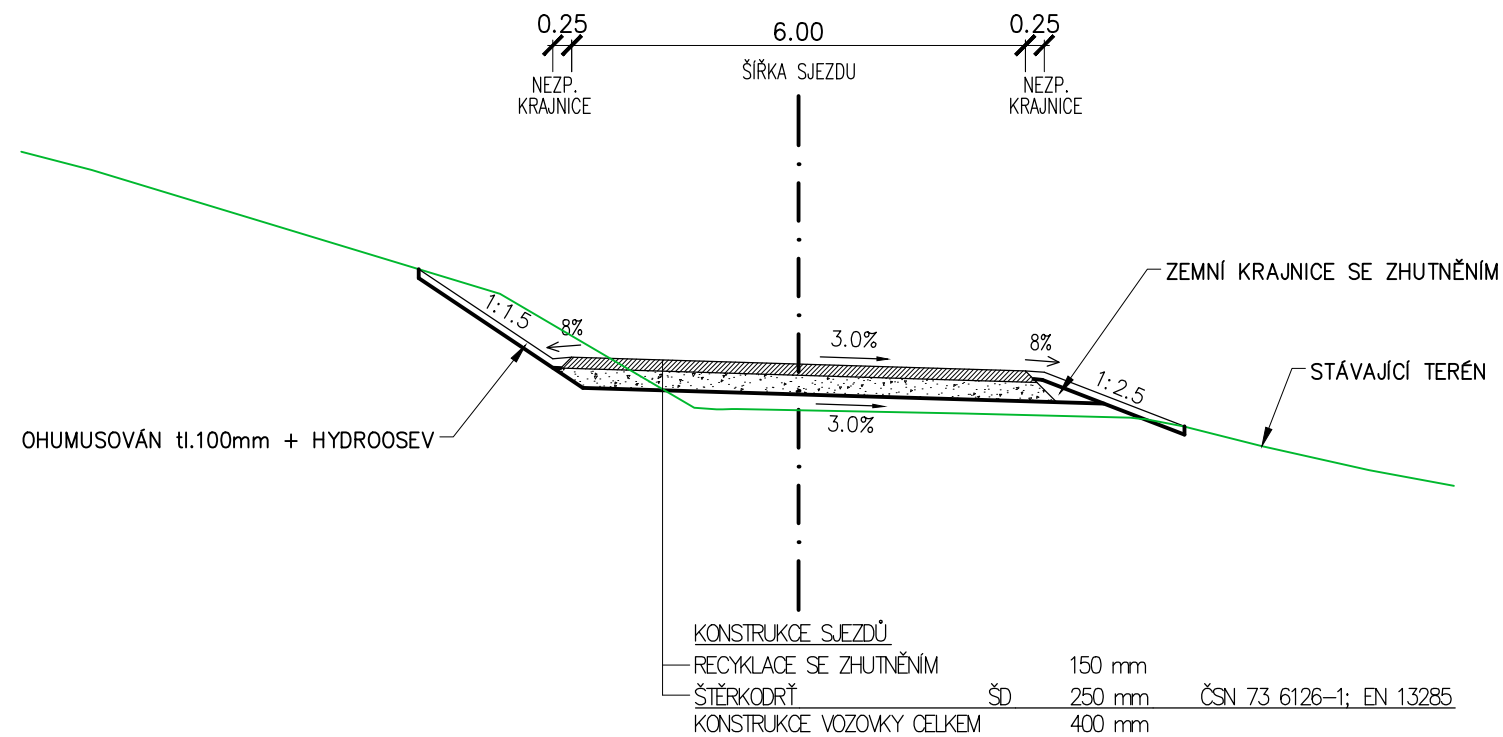


PODÉLNÝ ŘEZ V MÍSTĚ BETONOVÉHO ŽLABU
M 1:100

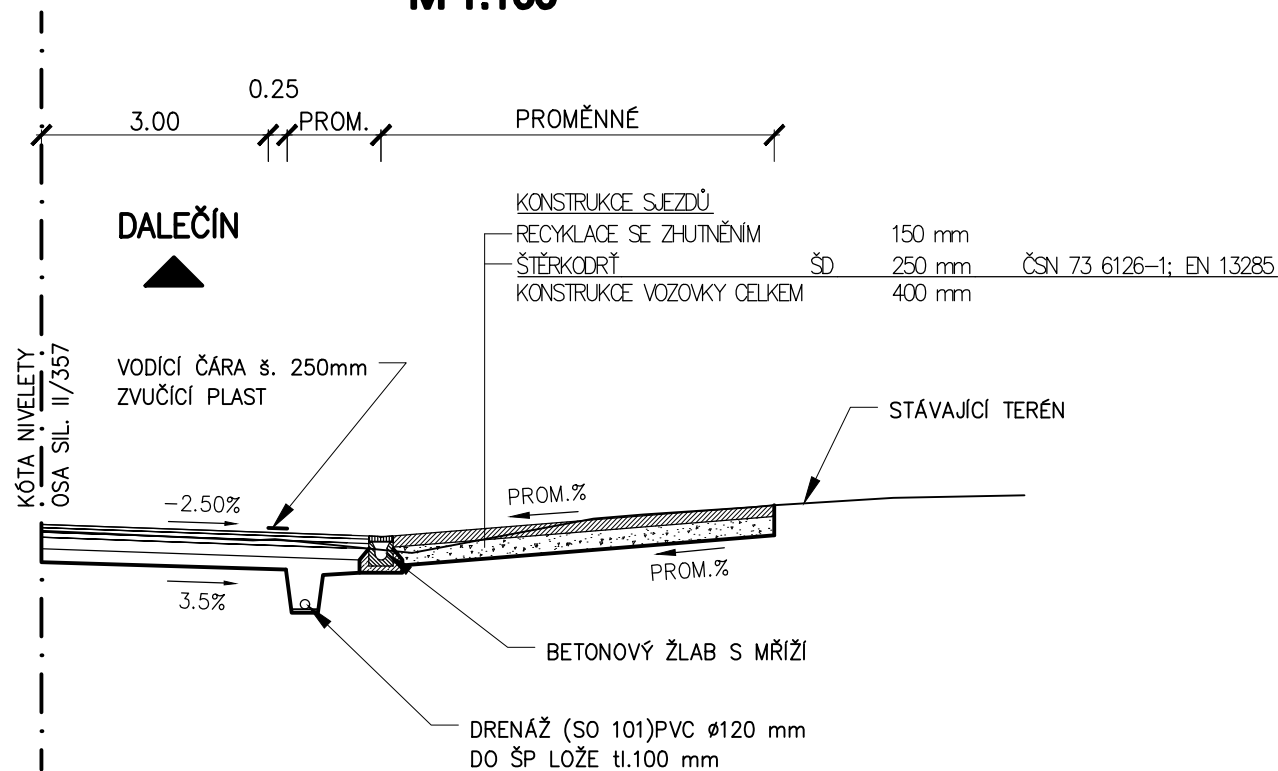

B 103

PDPS

Souřadnicový systém S-JTSK, Výškový systém BpV

VYPRACOVAL	DATUM	ÚČEL	MĚŘÍTKO	 Projektová kancelář pro dopravní a inženýrské stavby Kabátňíkova 5, 602 00 BRNO
ING. HALUZÍKOVÁ	SRPEN 2024	PDPS	1: 100	
NÁZEV VÝKRESU			ČÍSLO VÝKRESU	
VZOROVÉ PŘÍČNÉ ŘEZY			03	