


ZÁPADNÍ POHLED

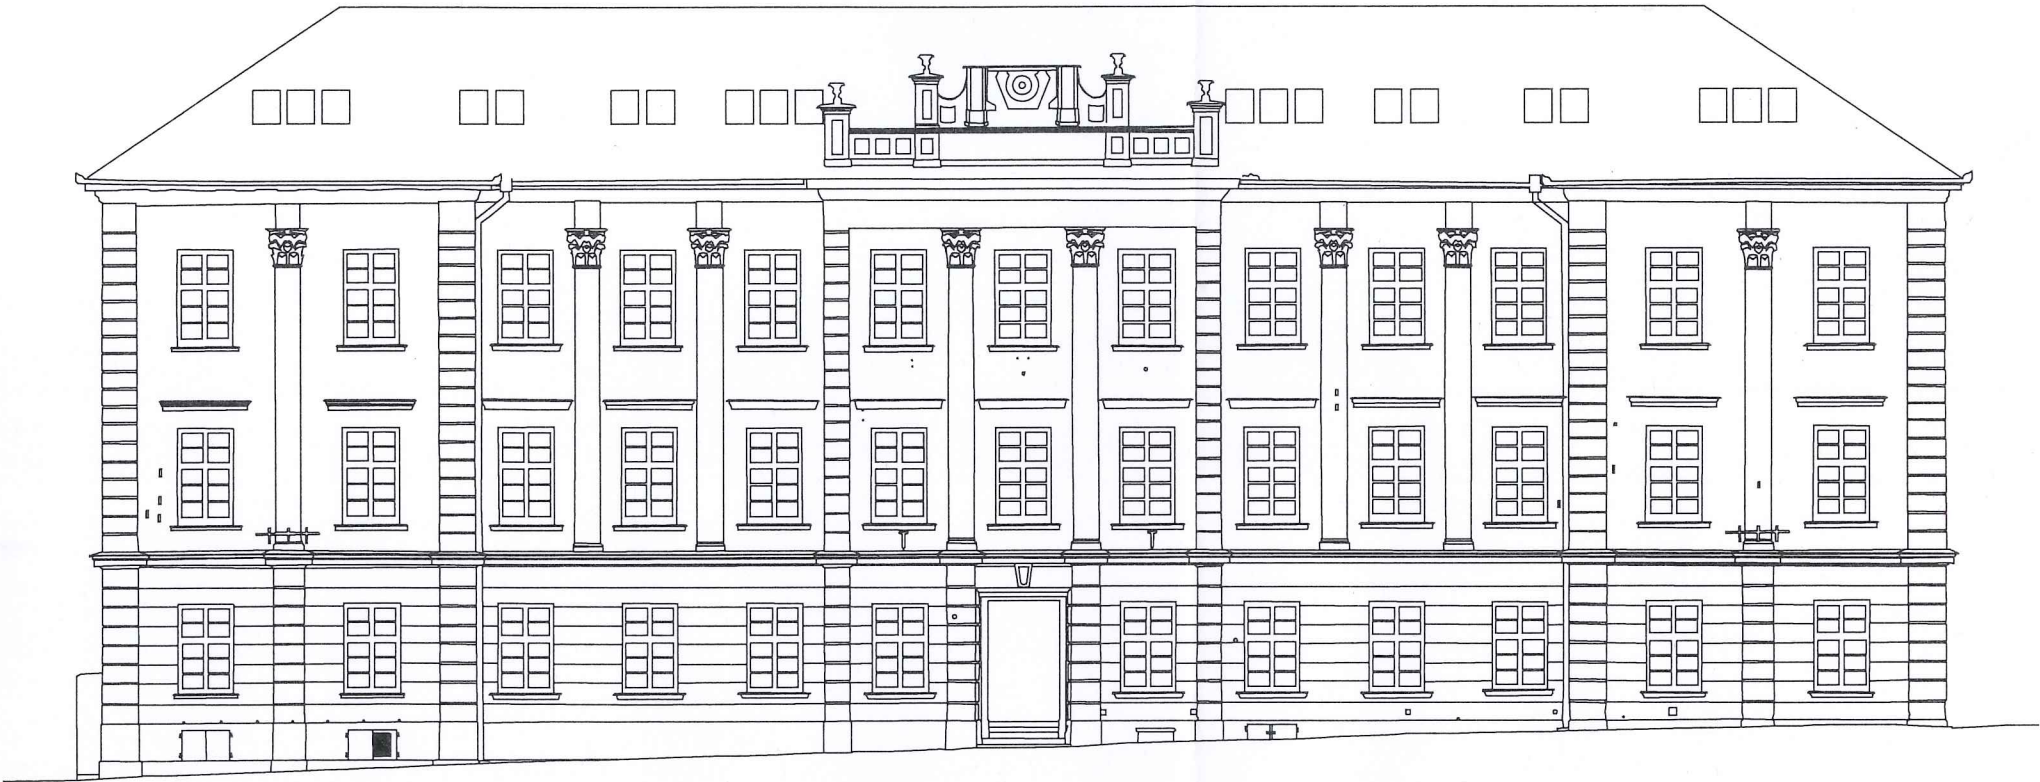

Ověřil: Ing. Tomáš Zadražil
Datum ověření: 22.05.2024
Číslo ověření: 93/2024
Náležitosti a přenososti odpovídá právním předpisům.



Kraj: Vysočina		KÚ/obec: Jihlava		<div>PROGEO Jihlava spol. s r.o.</div> <div>Masarykovo nám. 1102/37</div> <div>506 01 JIHLAVA</div> <div>tel. 567 579 010</div> <div>progeo@progeo.cz</div> <div>www.progeo.cz</div>			
Objednatel: ATELIER ALFA spol. s r.o.							
Měřil: Pavel Šimek		Kreslil: Lukáš Šebesta		ÚOZl: Ing. Zadražil Tomáš			
<div>JIHLAVA - Obchodní akademie Jihlava</div> <div>Zakreslení fasád Obchodní akademie Jihlava</div> <div>Geodetické zaměření</div>						Číslo zakázky:	GEO-20207
						Měřeno:	květen 2024
						Zpracováno:	květen 2024
						Souř.systém:	JTSK
						Výšk.systém:	Bpv
						Měřítko:	1 : 200
Dokumentaci lze užívat pouze ve smyslu příslušné smlouvy o dílo. Výkres, či jeho část, může být kopírován nebo jiným způsobem rozšiřován pouze po předchozím souhlasu PROGEO Jihlava spol. s r.o.							