



JEDNOPÓLOVÉ SCHÉMA

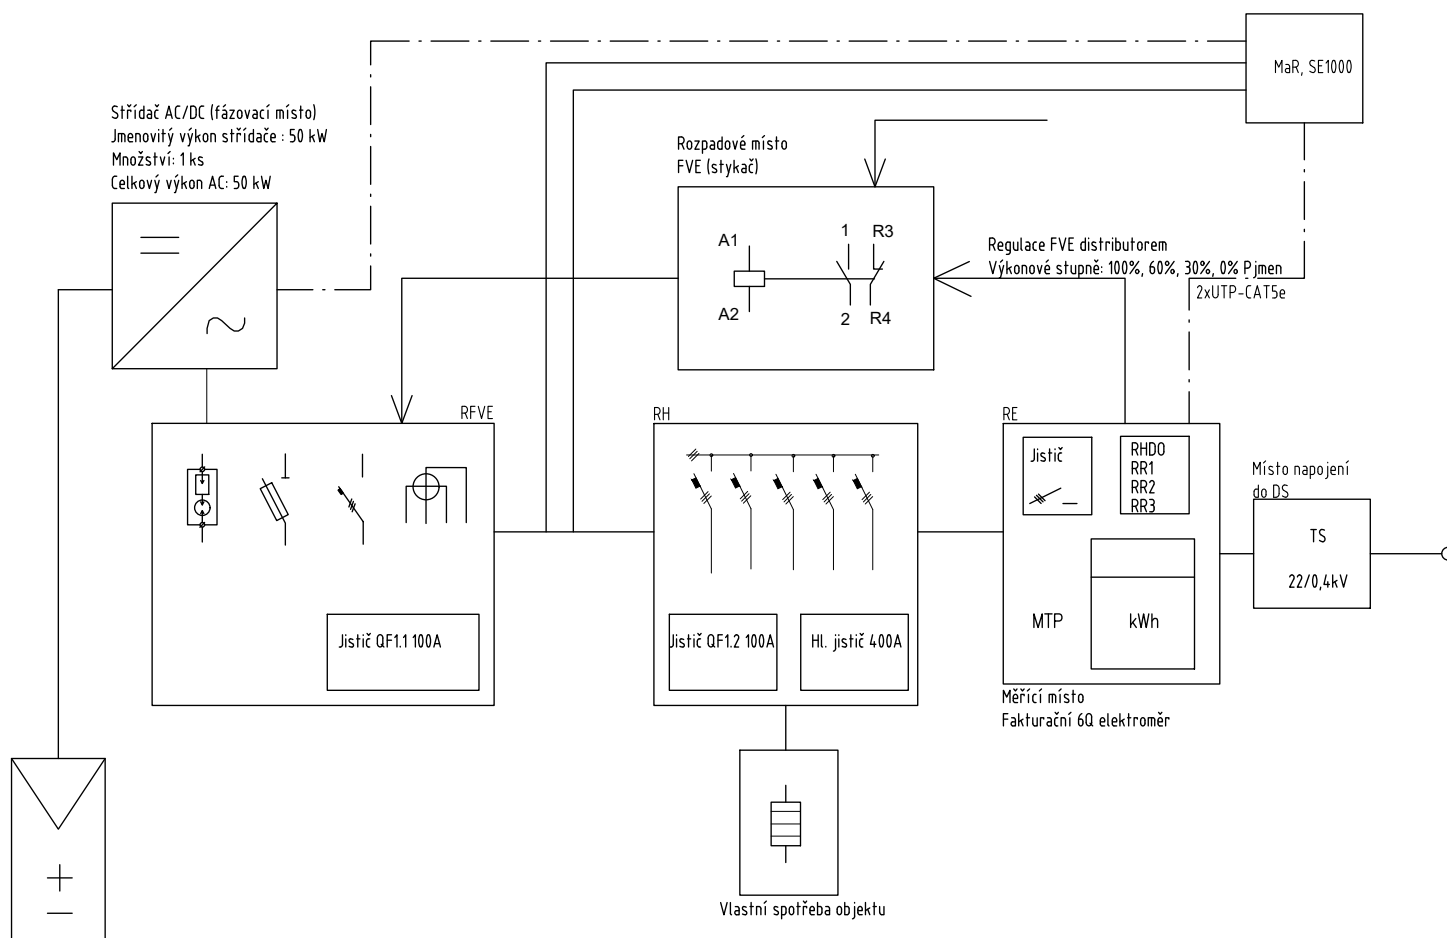

FV panely
Výkon panelů: 410 Wp
Množství: 121 ks
Celkový výkon FVE: 49,61 kWp

AUTORIZOVANÁ OSOBA:		KONTROLOVAL:	VYPRACOVAL:	
Ing. PETR FEIERFEIL		Ing. JAN PETR	Ing. NATALIA ERYSHOVA	
PROJEKTANT:	PKV BUILD s.r.o.		IČO: 281 49 785	
INVESTOR:	Kraj Vysočina		IČO: 708 90 749	
KRAJ:	Vysočina			
MÍSTO STAVBY:	Ždírec 43, 588 13 Ždírec parc.č. 5/1, 9/1 k.ú. Ždírec na Moravě [795607]			
NÁZEV PROJEKTU:				ZAKÁZKOVÉ Č.: FVE-2023-000068
FVE Kraj Vysočina, Ždírec – 49,61 kWp				STUPEŇ PD: DÚR/DSP/DPS
				DATUM: 05/2023
OBSAH VÝKRESU:				FORMÁT: 1 A4
JEDNOPÓLOVÉ SCHÉMA				MĚŘÍTKO: –
				Č. VÝKR.: D.2.2
				Č. PARÉ: