




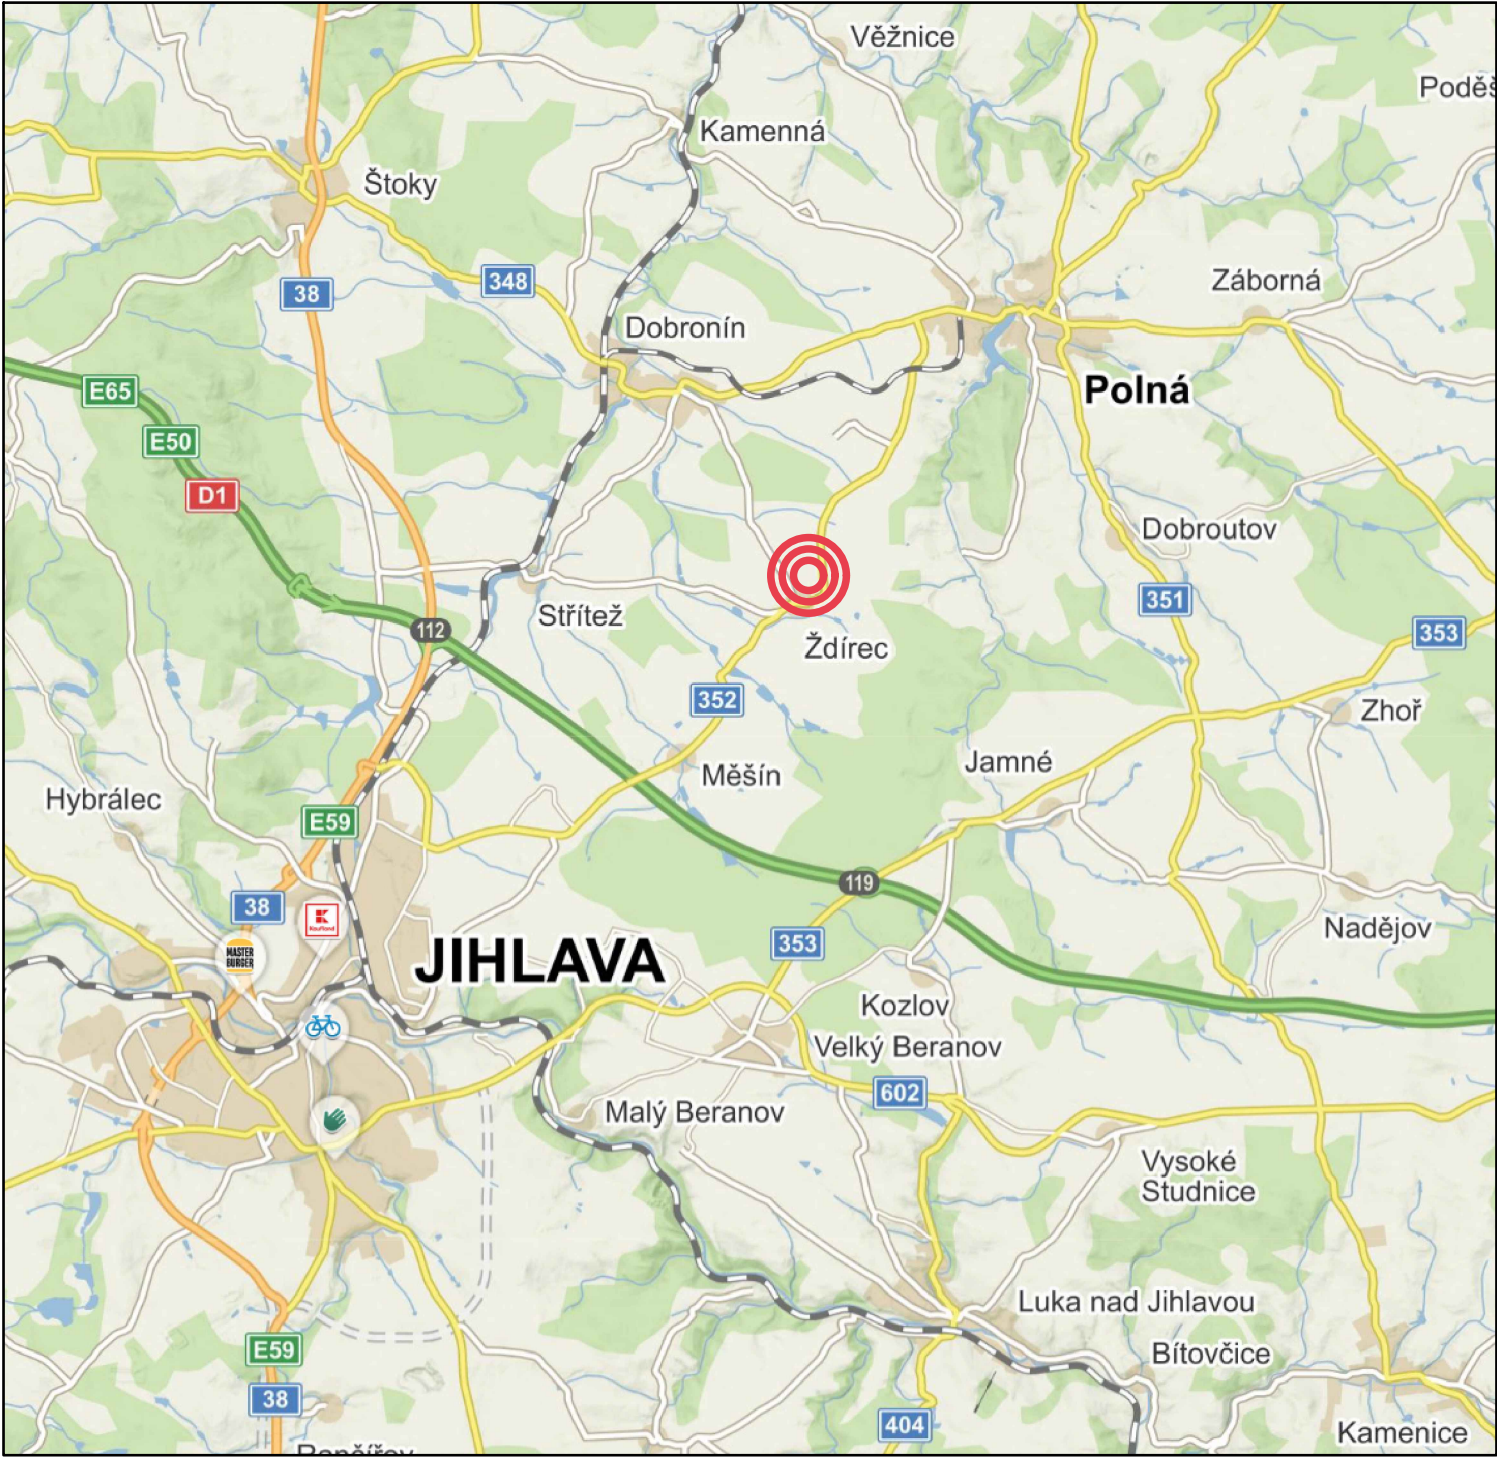

SITUAČNÍ VÝKRES ŠIRŠÍCH VZTAHŮ



- LEGENDA:
-  OBLÁST UMÍSTĚNÍ NAVŘENÉ FVE NA STŘEŠE
 -  PARCELY PRO UMÍSTĚNÍ FV PANELŮ
 -  PLOCHA PRO UMÍSTĚNÍ FV PANELŮ

AUTORIZOVANÁ OSOBA:		KONTROLOVAL:	VYPRACOVAL:		
Ing. PETR FEIERFEIL		Ing. JAN PETR	Ing. NATALIA ERYSHOVA		
PROJEKTANT:	PKV BUILD s.r.o.		ičo: 281 49 785		
INVESTOR:	Kraj Vysočina		ičo: 708 90 749		
KRAJ:	Vysočina				
MÍSTO STAVBY:	Ždírec 43, 588 13 Ždírec parc.č. 5/1, 9/1 k.ú. Ždírec na Moravě [795607]				
NÁZEV PROJEKTU:				ZAKÁZKOVÉ Č.:	FVE-2023-000068
FVE Kraj Vysočina, Ždírec - 49,61 kWp				STUPEŇ PD:	DÚR/DSP/DPS
				DATUM:	05/2023
				FORMÁT:	2 A4
				MĚŘÍTKO:	-
				Č. VÝKR.:	C.1
OBSAH VÝKRESU:				Č. PARÉ:	
SITUAČNÍ VÝKRES ŠIRŠÍCH VZTAHŮ					