


ELEKTROMĚR S NEPŘÍMÝM MĚŘENÍM

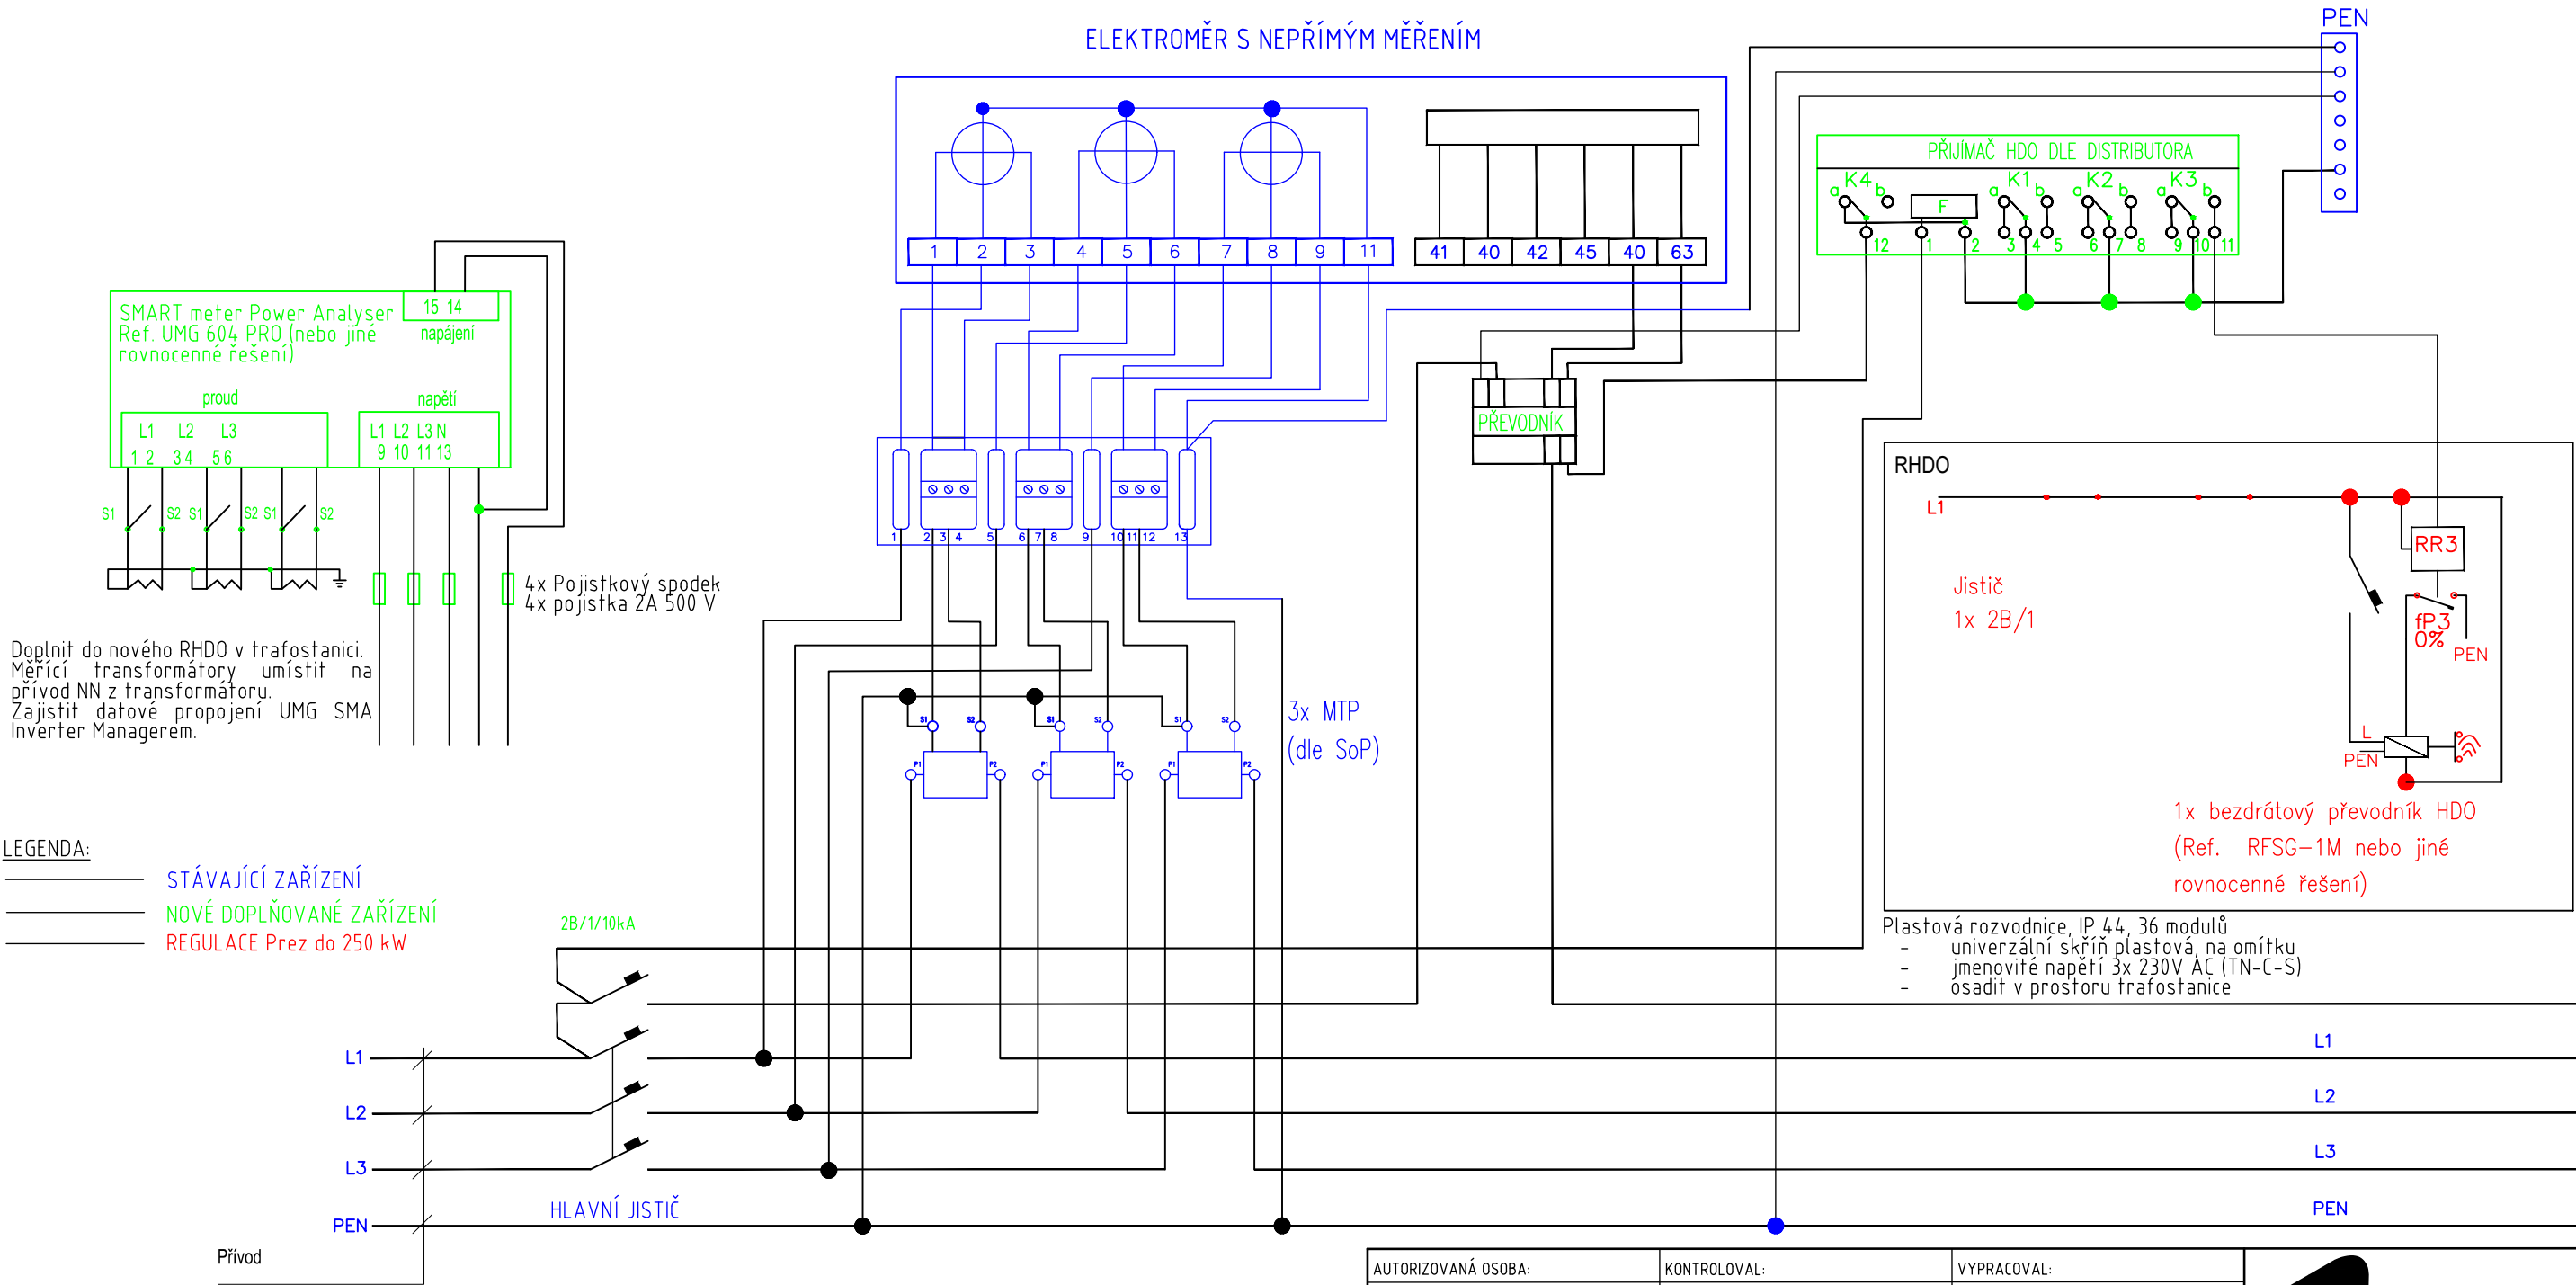


POZNÁMKA:

Napěťová soustava:  
- NN:3NPE AC, 50Hz, 400/230 V/TN-C-S, 2 DC 1000V IT

Ochrana před nebezpečným dotykem - obecně - NN samočinným odpojením od zdroje v síti TN-C do 1000V: dle ČSN 33 2000-4-41 ed.3  
Vodiče pro ovládání a spínání spotřebičů H07V-U/CY 1,5mm

Měření nepřímé, průběhové.  
Provozovatel DS bude na vyžádání poskytnuta telekomunikační linka zakončena zásuvkou a pomocné napájecí napětí.  
Dále bude připravena zásuvka - záložní napájení 230V.

AUTORIZOVANÁ OSOBA:		KONTROLOVAL:	VYPRACOVAL:		
Ing. PETR FEIERFEIL		Ing. JAN PETR	Ing. NIKOLA ŠIMKOVÁ		
PROJEKTANT:	PKV BUILD s.r.o.		ičo: 281 49 785		
INVESTOR:	Kraj Vysočina		ičo: 173 85 806		
KRAJ:	Vysočina				
MÍSTO STAVBY:	Žižkova 1882/57 586 01 Jihlava Jihlava [659673]				
NÁZEV PROJEKTU:	Krajský úřad kraje Vysočina, budova D, Jihlava - FVE 16,4 kWp			ZAKÁZKOVÉ Č.: FVE-2023-000068	
OBSAH VÝKRESU:	OBCHODNÍ MĚŘENÍ			STUPEŇ PD: DÚR/DSP/DPS	
				DATUM: 05/2023	
				FORMÁT: 2 A4	
				MĚŘÍTKO: -	
				Č. VÝKR.: D.25	
				Č. PARÉ:	