



JEDNOPÓLOVÉ SCHÉMA

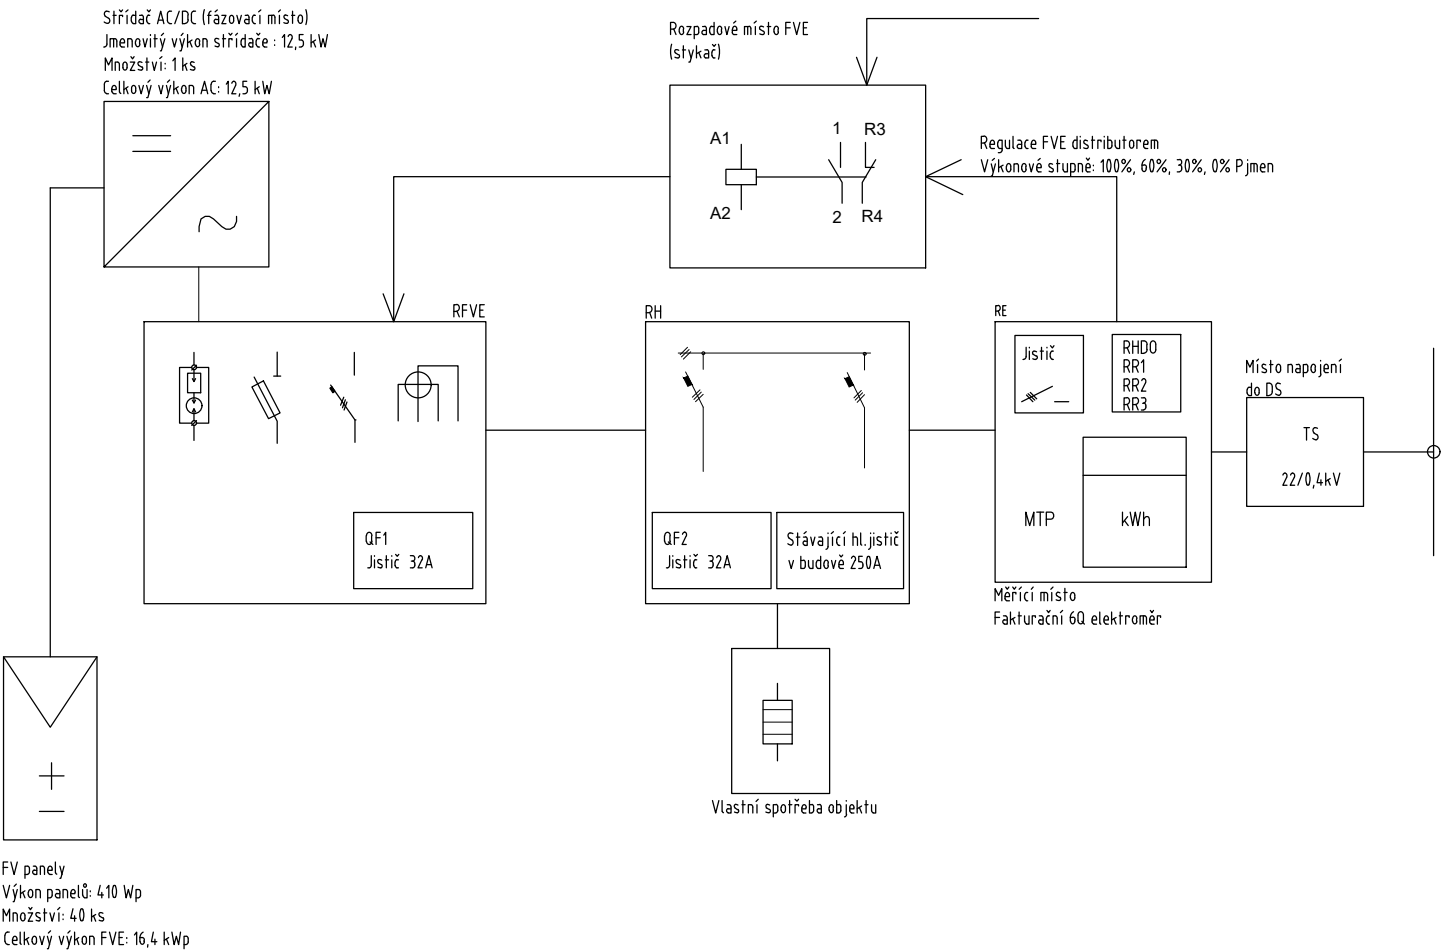

AUTORIZOVANÁ OSOBA:		KONTROLOVAL:	VYPRACOVAL:		
Ing. PETR FEIERFEIL		Ing. JAN PETR	Ing. NIKOLA ŠIMKOVÁ		
PROJEKTANT:	PKV BUILD s.r.o.		ičo: 281 49 785		
INVESTOR:	Kraj Vysočina		ičo: 173 85 806		
KRAJ:	Vysočina				
MÍSTO STAVBY:	Žižkova 1882/57 586 01 Jihlava Jihlava [659673]				
NÁZEV PROJEKTU:	Krajský úřad kraje Vysočina, budova D, Jihlava – FVE 16,4 kWp			ZAKÁZKOVÉ Č.: FVE–2023–000068	
OBSAH VÝKRESU:	JEDNOPÓLOVÉ SCHÉMA			STUPEŇ PD: DÚR/DSP/DPS	
				DATUM: 05/2023	
				FORMÁT: 1 A4	
				MĚŘÍTKO: –	
				Č. VÝKR.: D.2.2	
				Č. PARÉ:	