ŘEZ 1 -1

1:100

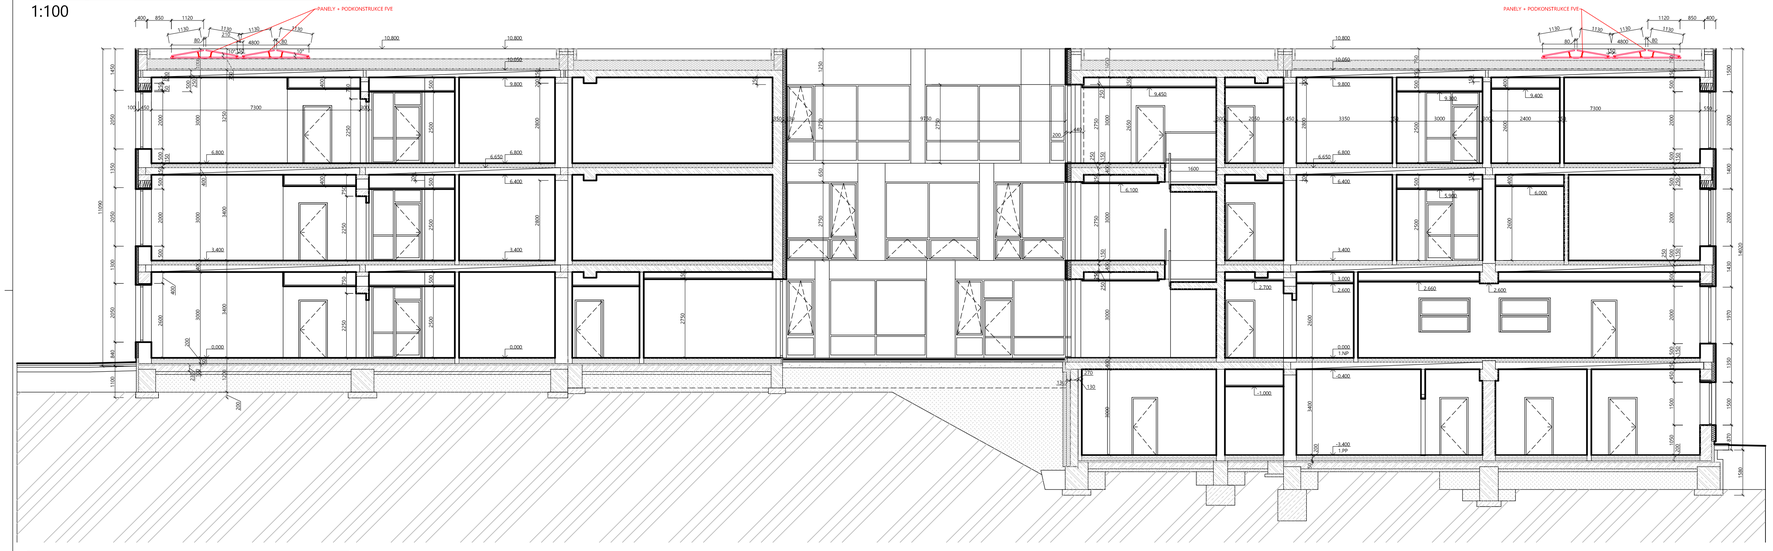

ŘEZ 3-3

1:100

DETAIL KONSTRUKCE FVE

1:20

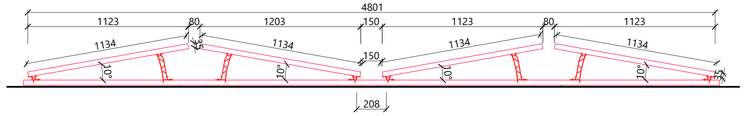

LEGENDA

- ŘEŠENÝ OBJEKT
- Ostatní stavby
- ROZMÍSTĚNÍ PANELŮ FVE
- NOVĚ NAVRŽENÉ OBJEKTY
- VEDENÍ FVE_KABELÁŽ DC - SOLAR KABEL 8mm
- VEDENÍ FVE_KABELÁŽ AC - CYKY_J

ZÁJMOVÉ ÚZEMÍ

Parcelní číslo:	5999/164
Obec:	Velké Meziříčí [597007]
Katastrální území:	Velké Meziříčí [779091]
Číslo LV:	1671
Výměra [m2]:	1944
Druh pozemku:	zastavěná plocha a nádvoří

Veškerá práva vyhrazena. Tento výkres je duševním vlastnictvím firmy TOLZA, spol. s r. o.

Investor:	KRAJ VYSOČINA		
Sídlo investora:	Žižkova 1882/57, 586 01 Jihlava		
Stupeň:	DSP	Číslo paré:	
Zodp. projektant: Ing. arch. Jiří Gerů, Ph.D., DPEA	Kontroloval: Jaromír Křupka	Vypracoval: Bc. Denisa Jalamudisová	
Zakázka:	FVE Dům s pečovatelskou službou VM Zdenky Vorlové 2160		
Objekt:	Dům s pečovatelskou službou VM		
Obsah:	D.1.1. Architektonické a stavebně technické řešení ŘEZ 1 -1; ŘEZ 3-3;, DETAIL KCE		

TOLZA, spol. s r. o.
Kaštanová 64, 620 00 Brno
www.tolza.cz
IČ: 269 70 678
Tel:+420 724 596 462

Číslo zakázky:	TOL136
Datum:	01/2024
Měřítko:	1:100
Číslo výkresu:	D.1.1.4.

Název souboru: TOL136 - 240404 - FVE-Návrh_úprava_bez kontejneru.dwg