


# KOORDINAČNÍ SITUČNÍ VÝKRES

1:800

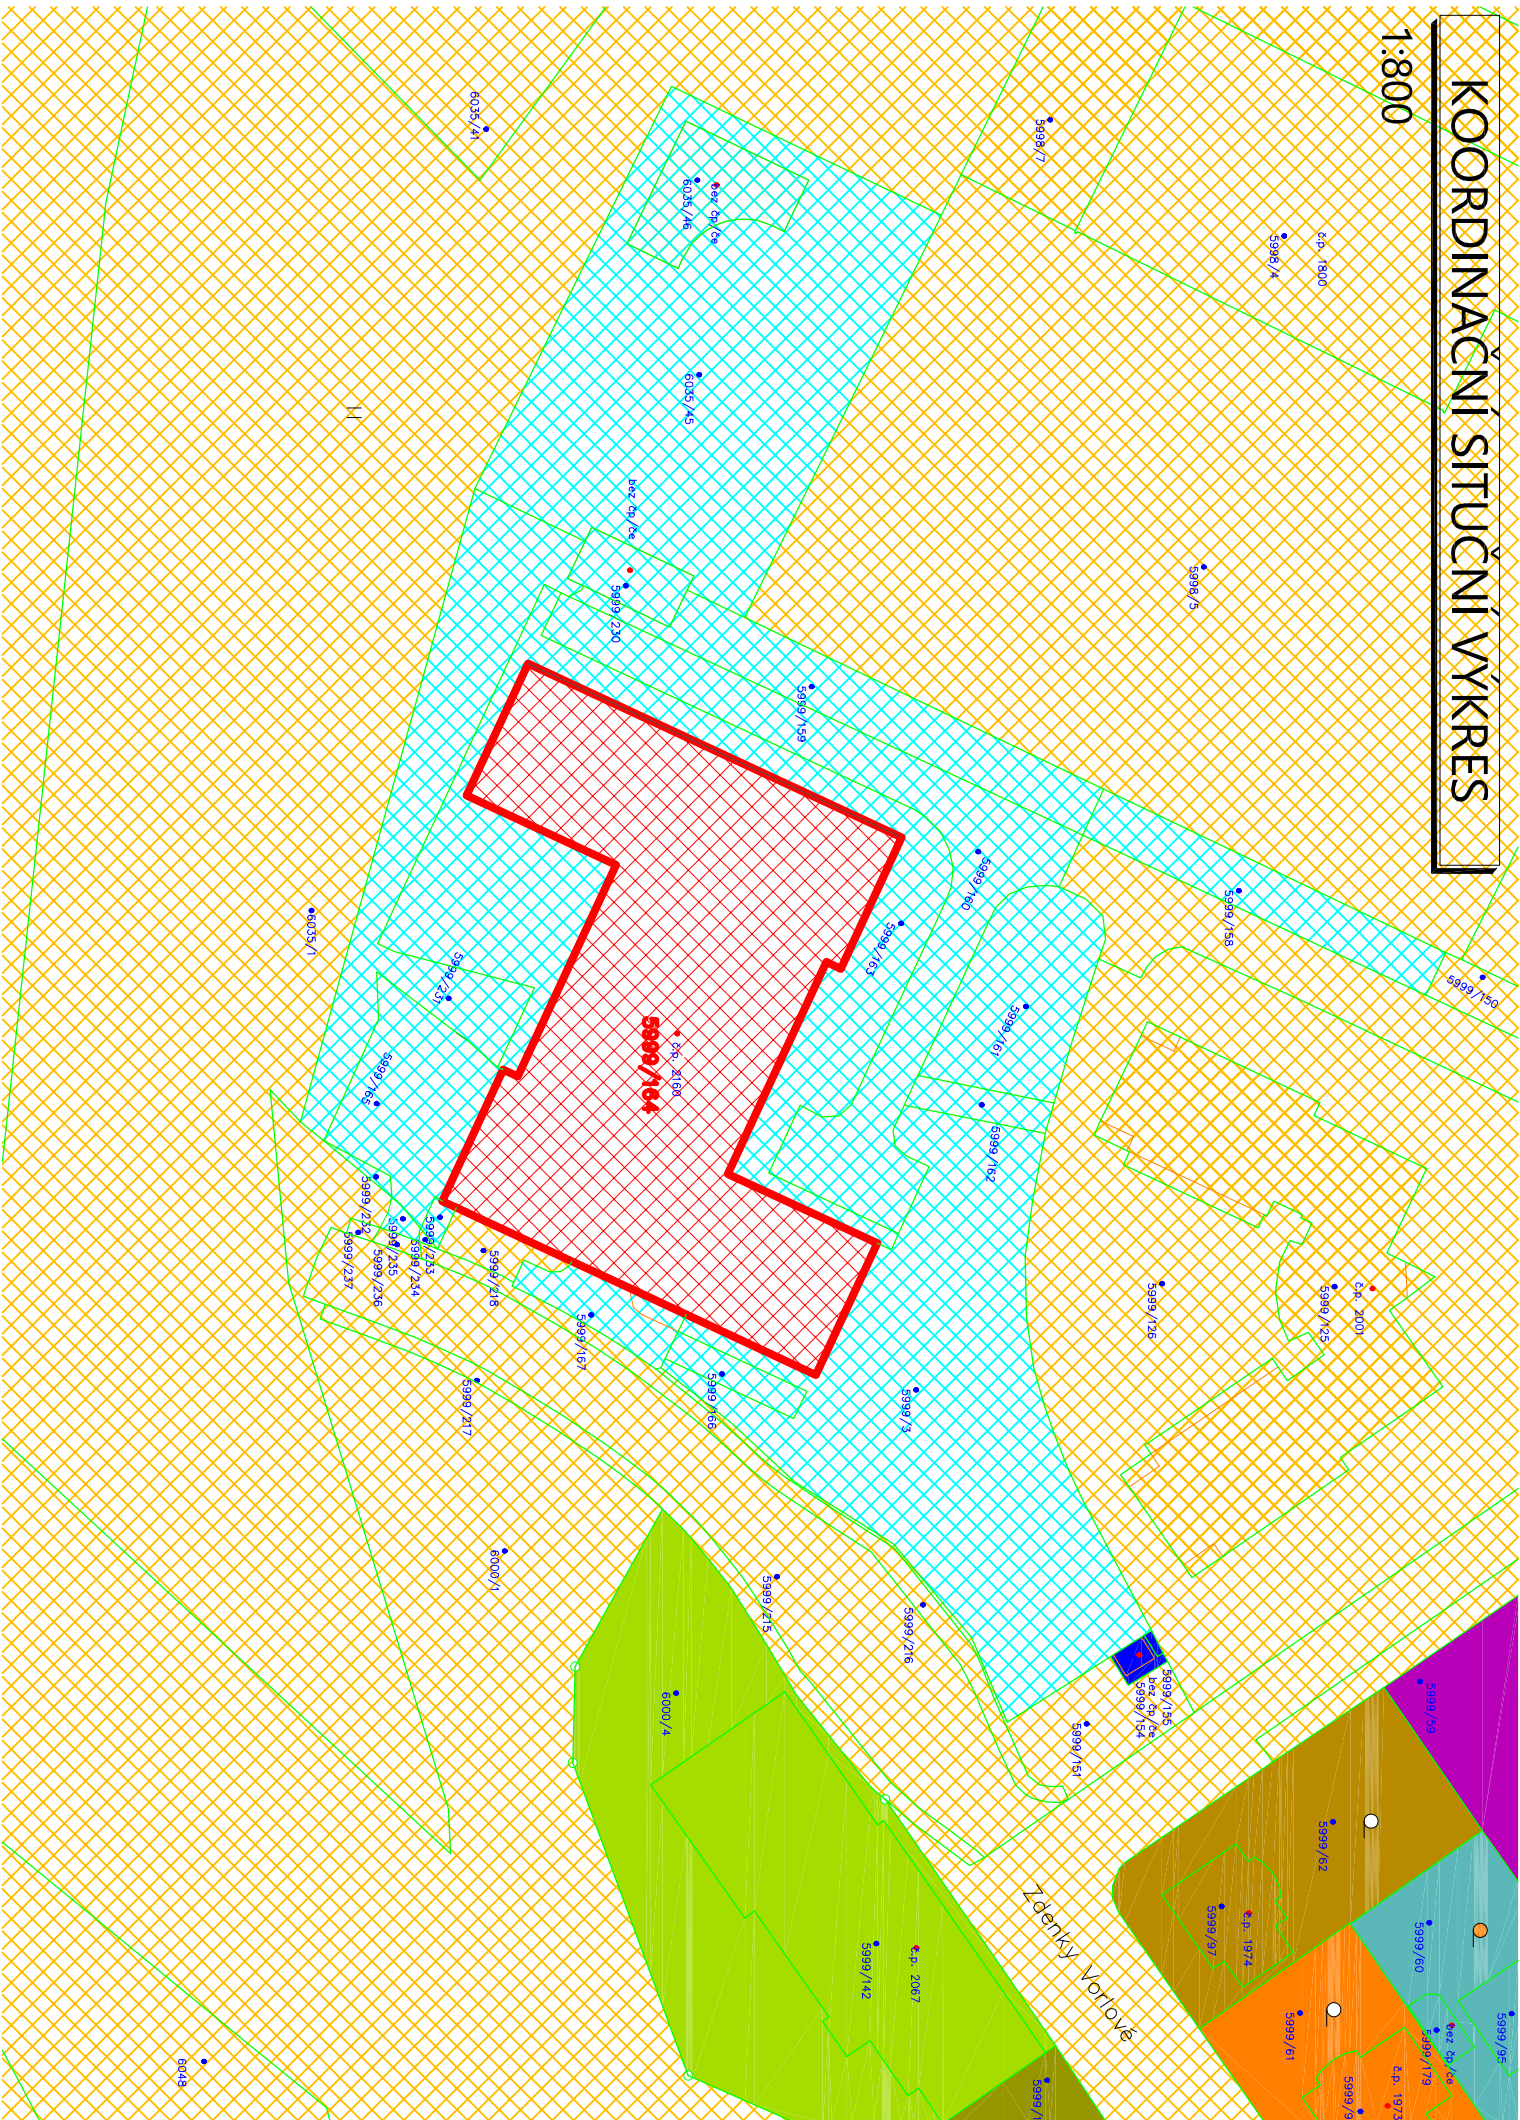

## LEGENDA - PARCELY - VLASTNÍCI

- Řešená parcela  
Parcela 5999/164 K.Ú. Velké Meziříčí [779091]  
Kraj Vysočina, Žižkova 1882/57, 596 01 Jihlava
- Další parcely  
K.Ú. Velké Meziříčí [779091]  
Kraj Vysočina, Žižkova 1882/57, 596 01 Jihlava
- Další parcely  
K.Ú. Velké Meziříčí [779091]  
Město Velké Meziříčí, Radnicná 29/1, 594 01 Velké Meziříčí
- Další parcely  
K.Ú. Velké Meziříčí [779091]  
Milan Havelka, Hrbov 36, 594 01 Velké Meziříčí
- Další parcely  
K.Ú. Velké Meziříčí [779091]  
BULDINGcentrum - HŠV, s.r.o., Karlov 169/88, 594 01 Velké Meziříčí
- Další parcely  
K.Ú. Velké Meziříčí [779091]  
SIM Mgr. Petr Zedníček a Mgr. Radka Zedníčková, Zdenky Vorlové 1975/14, 594 01 Velké Meziříčí
- Další parcely  
K.Ú. Velké Meziříčí [779091]  
SIM David Hladík a Marta Hladíková, Zdenky Vorlové 1973/12, 594 01 Velké Meziříčí
- Další parcely  
K.Ú. Velké Meziříčí [779091]  
Vlastimil Víttek, Oslavická 1972/68, 594 01 Velké Meziříčí
- Další parcely  
K.Ú. Velké Meziříčí [779091]  
SIM Ing. Jaroslav Zezula - č.p. 16, 59401 Dolní Hermanice a Ing. Jana Zezulová, Oslavická 1971/66, 594 01 Velké Meziříčí
- Další parcely  
K.Ú. Velké Meziříčí [779091]  
EG.D, a.s., Lidická 1873/36, Černá Pole, 620 00 Brno



## Sousední pozemky - souhlas se stavbou:

K.Ú. Velké Meziříčí [779091]; Kraj Vysočina, Žižkova 1882/57, 596 01

Jihlava

Souhlasíme se stavebními úpravami spojenými s instalací a zprovozněním fotovoltaické elektrárny:

Jihlava:

.....

## ZÁJMOVÉ ÚZEMÍ

Parcelní číslo: 5999/164

Obec: Velké Meziříčí [597007]

Katastrální území: Velké Meziříčí [779091]

Číslo LV: 1671

Výměra [m2]: 1944

Druh pozemku: zastavěná plocha a nádvoří

Všecká práva vyhrazena. Tento výkres je duševním vlastnictvím firmy TOLZA, spol. s r. o.

Investor: KRAJ VYSOČINA			
Sídlo investora: Žižkova 1882/57, 586 01 Jihlava			
Stupeň: DSP		Číslo paré:	
Zodp. projektant: Ing. arch. Jiří Geró, Ph.D., DPFA		Kontroloval: Vypracoval: Jaromír Krúpka	
Zakázka: FVE Dům s pečovatelskou službou VM Zdenky Vorlové 2160, 594 01 Velké Meziříčí		Číslo zakázky: TOL136	
Objekt: Dům s pečovatelskou službou		Datum: 04/2024	
Obsah: C. Situační výkresy KATASTRÁLNÍ SITUÁČNÍ VÝKRES		Měřítko: 1:200	
		Číslo výkresu: souhlas kraj	

Název souboru: TOL 136 - 240527 - Situační výkresy\_finál.dwg