


KOORDINAČNÍ SITUČNÍ VÝKRES

1:300

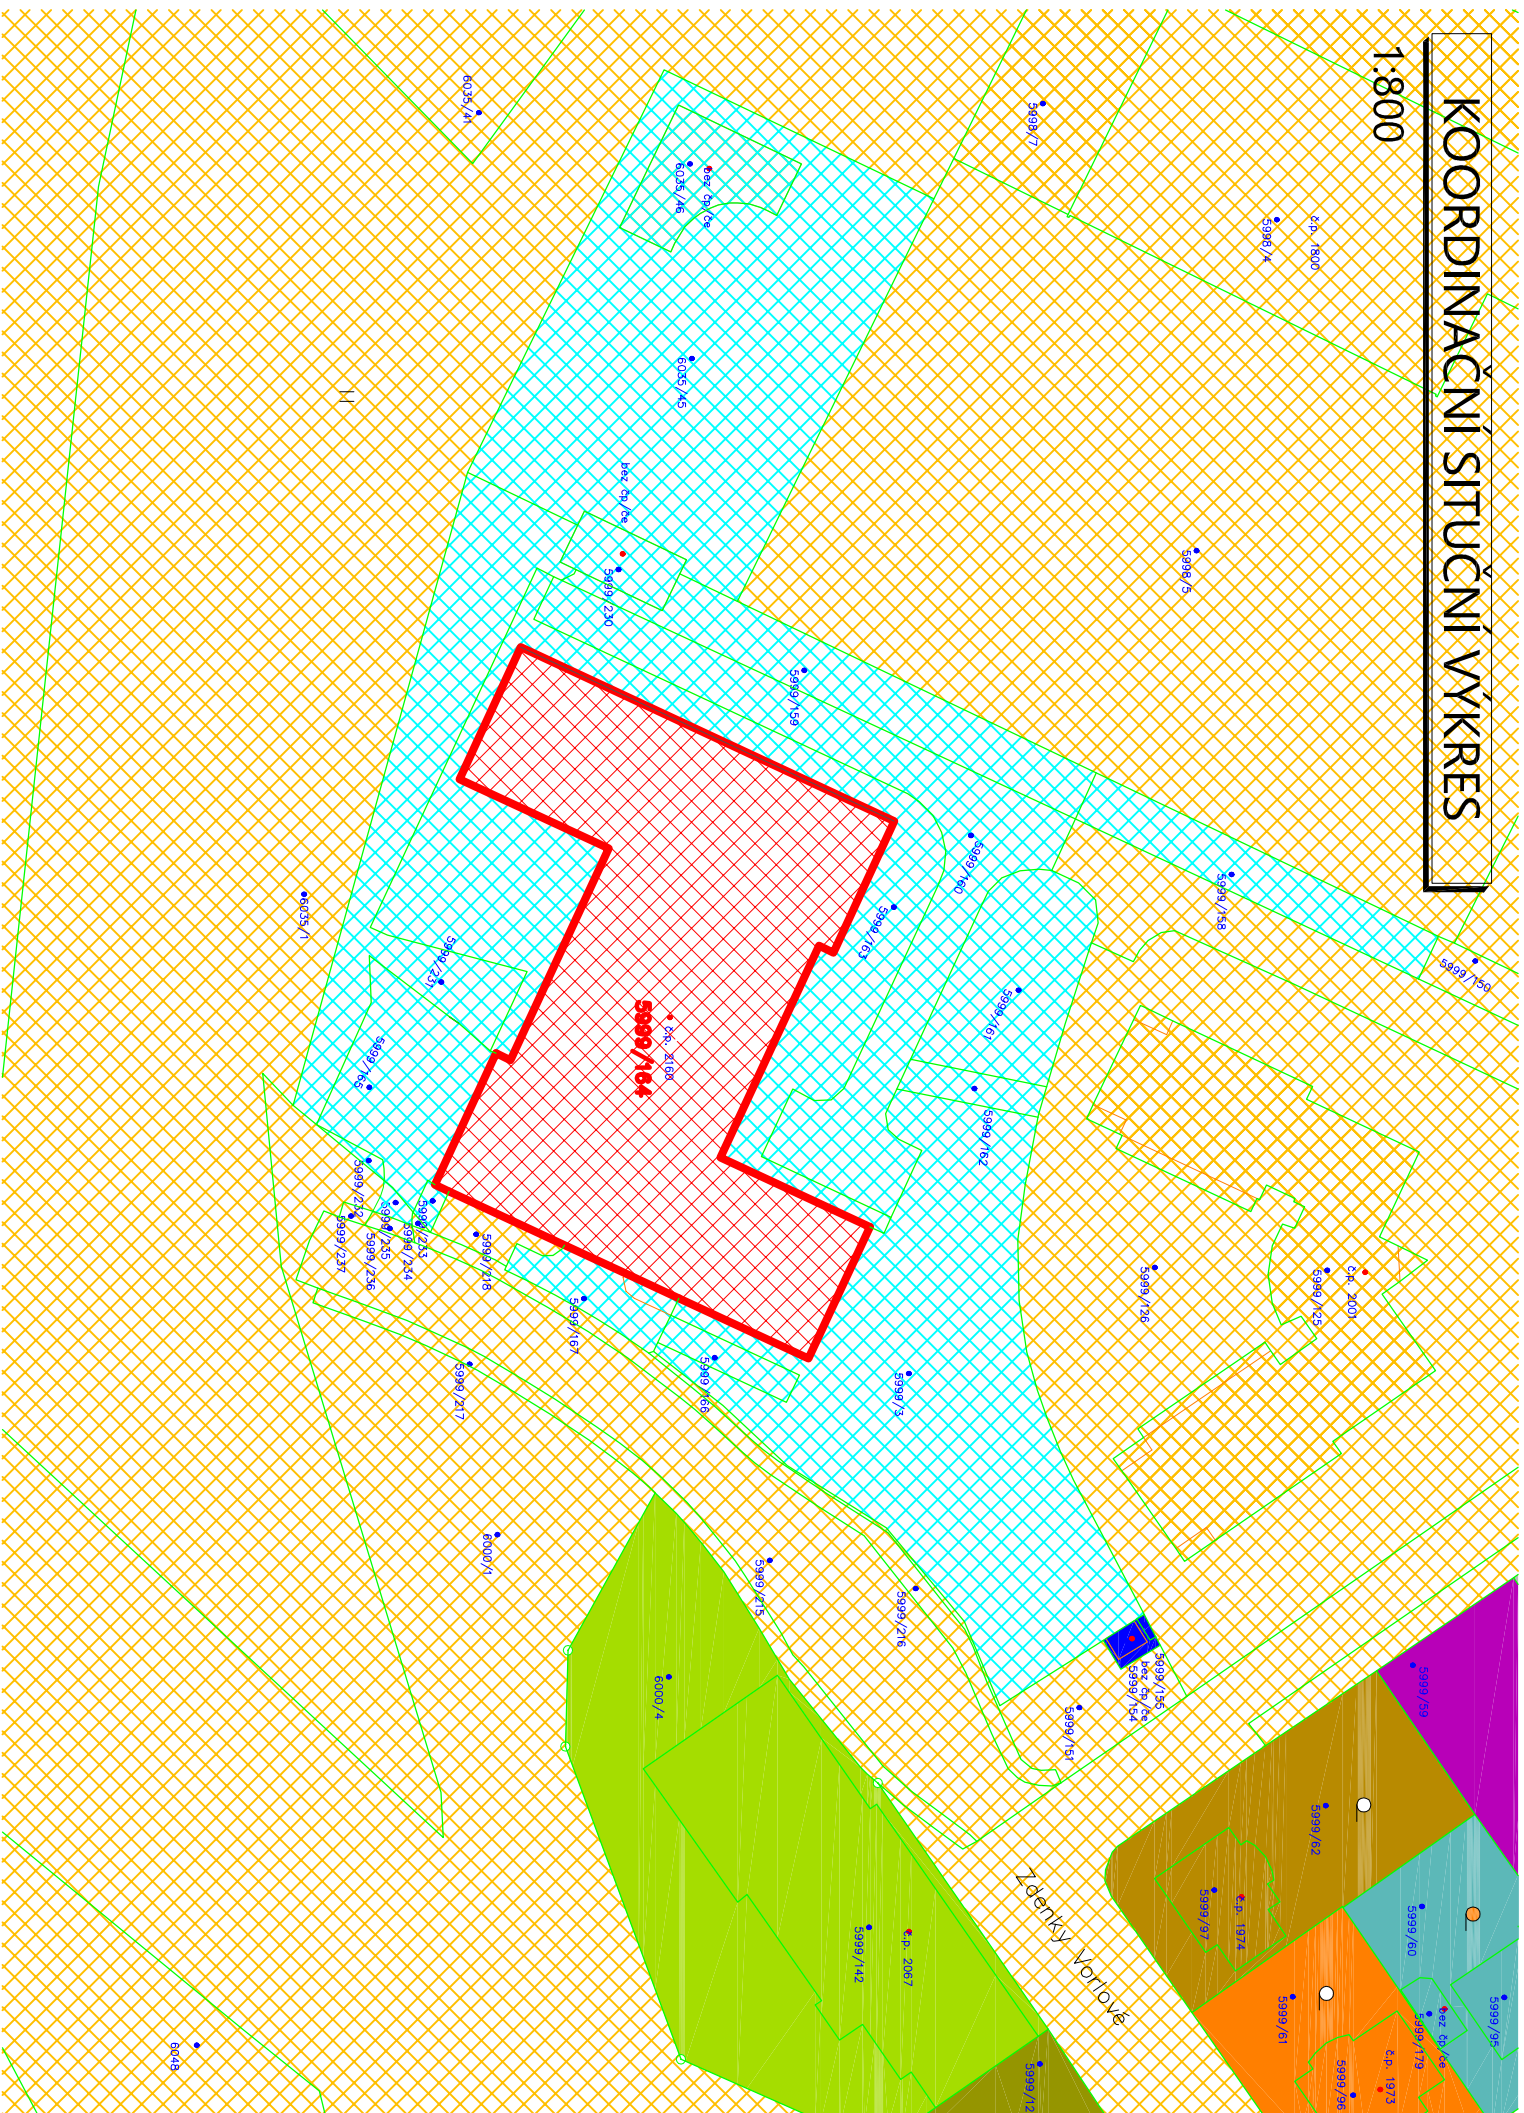

LEGENDA - PARCELY - VLASTNÍCI

Řešená parcela

Parcela 5999/164 K.U. Veľké Meziníci
[779091]
Kraj Vysočina, žižkova 1882/57, 596
01 jhlava

Další parcely
k.ú. Velké Meziříčí [779091]
Kraj Vysočina, žilákova 1882/57, 596
01 jihlava

Další parcely
K.Ú. Velké Meziříčí [779091]
Město Velké Meziříčí, Radnická 29/1,
594 01 Velké Meziříčí

Další parcely
K.Ú. Velké Meziříčí [779091]
Milan Havelka, Hrbov 36, 594 01
Velké Meziříčí

Další parcely
K.Ú. Velké Meziříčí [779091]
BULDINGcentrum - HSV, s.r.o., Karlov
169/88, 594 01 Velké Meziříčí

Další parcely
K.Ú. Velké Meziříčí 177/909/11
SJM Mgr. Petr Zedníček a Mgr. Radka Zedníčková, Zdeněk Vorlové 1975/14,
594 01 Velké Meziříčí

K.Ú. Velké Meziříčí (779091)
SJM David Hladík a Marta Hladíková
Zdenky Vorlové 1973/12, 594 01
Velké Meziříčí

K.Ú. Velké Meziříčí [779091]
Vlastimil Vittek, Oslavická 1972/68,
594 01 Velké Meziříčí


Další parcely

**SJM Ing. Jaroslav Zezula - č.p. 16,
59401 Dolní Heřmanice a Ing. Jana
Zezulová, Oslavická 1971/66, 594 01
Velké Meziříčí**

Další parcely
K.Ú. Velké Meziříčí [779091]
EG.D, a.s., Lidická 1873/36, Černá
Pole, 620 00 Brno



Veškerá práva vyhrazena. Tento výkres je duševním vlastnictvím firmy TOLZA, spol. s r. o.

Investor:	KRAJ VYSOČINA		
Sídlo investora:	Žižkova 1882/57, 586 01 Jihlava		
Stupeň:	DSP	Číslo paré:	
Zodp. projektant:	Kontroloval:	Vypracoval:	 TOLZA, spol. s r. o. Kaštanová 64, 620 00 Brno www.tolza.cz IČ: 269 70 678 Tel: +420 724 596 462
Ing. arch. Jiří Gerő, Ph.D., DPEA	Jaromír Krupka	Jaromír Krupka	
Zakázka:	Číslo zakázky: TOL130		
Objekt:	Datum: 04/2022		
	Měřitko: 1:200		
Obsah:	Číslo výkresu: souhlas VM		
KATASTRÁLNÍ SITUAČNÍ VÝKRES			

Název souboru: TOL 136 - 240527 - Situační výkresy_finál.dwg

Sousední pozemky - souhlas se stavbou:

K.Ú. Velké Meziříčí [779091]; Město Velké Meziříčí, Radnická 29/1, 594 01

Velké Meziříčí

Souhlasíme se stavebními úpravami spojenými s instalací a zprovozněním fotovoltaické elektrárny:

Velké Meziříčí:

ZÁJMOVÉ ÚZEMÍ

Parcelní číslo: 5999/164

Obec:

Velké Meziříčí [597007]

Katastrální území:

Velké Meziříčí [779091]

Číslo LV:

1671

Výměra [m2]:

1944

Druh pozemku:

zastavěná plocha a nádvoří