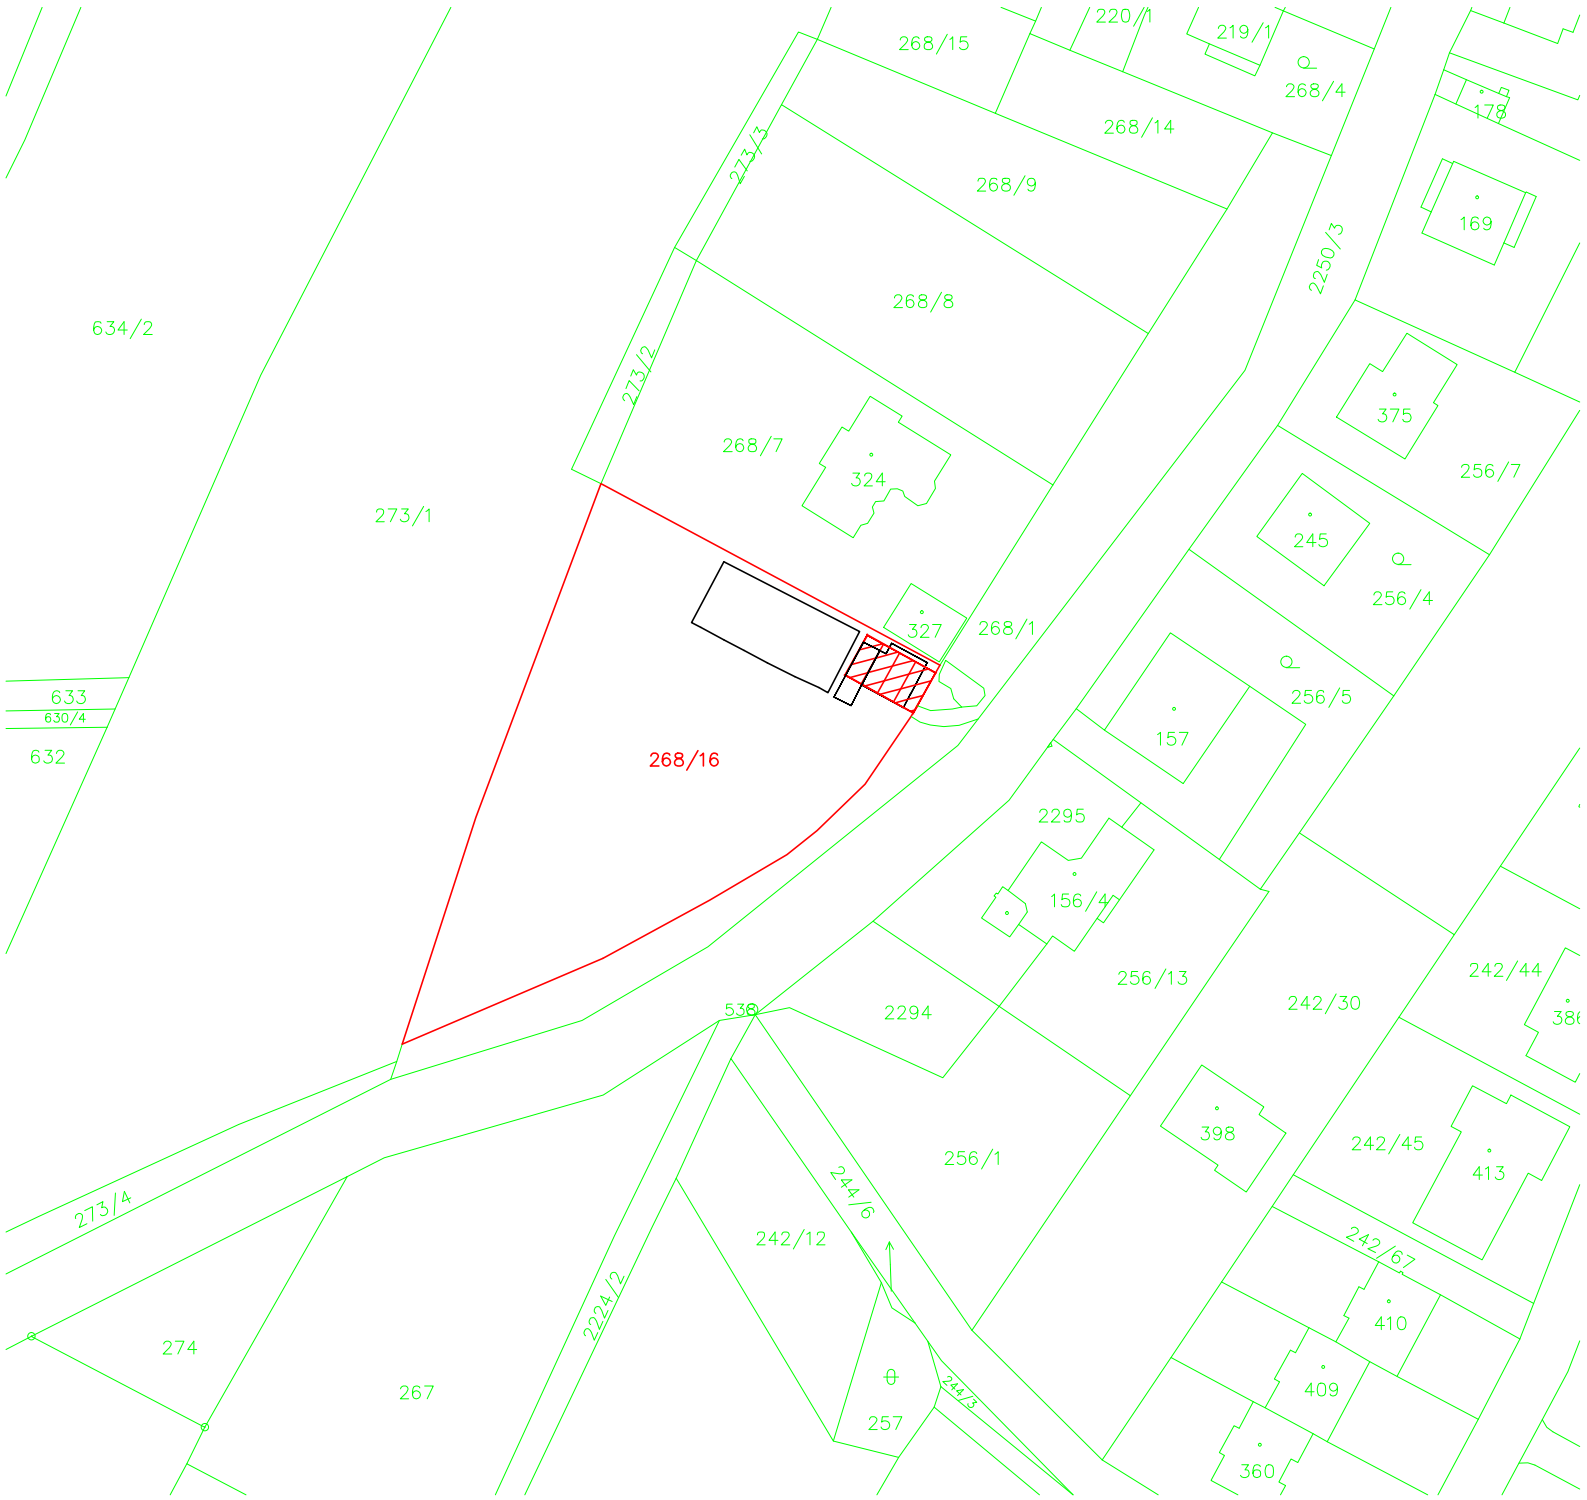

HRANICE POZEMKU

STÁVAJÍCÍ OBJEKT – ODSTRANĚNÝ, ZAJISTÍ INVESTOR

NOVOSTAVBA OBJEKTU

SEVER

±0.000=1.NADZEMNÍ PODLAŽÍ

Paré číslo:

Vypracoval			Zodpovědný projektant	
ING. JOSEF SLABÝ			ING. JOSEF SLABÝ	
Investor:	KSÚSV, příspěvková organizace KOSOVSKÁ 1122/16, 586 01 JIHLAVA			
Stavba: Akce: Objekt: Soubor:	**ÚPRAVA AREÁLU – STŘEDISKO RUDÍKOV** **PROJEKT PRO STAVEBNÍ POVOLENÍ**			
Část,profese	C.SITUAČNÍ VÝKRESY			
Obsah:	Zákres do katastrální mapy			

obchodní projekt jihlava spol.s r.o.
Pod Příkopem 6
586 01 Jihlava
tel./fax.:567310167
IČO: 15529428

Zakázka čís.	16/06/2024
Datum	06/2024
Stupeň	DSP+PDPS
Formát	1A4
Měřítko	1:1000
Příloha číslo	C.4