


MOSTNÍ LIST:

1. Název mostu:		Evidenční čís. mostu:	
Most přes potok z Vápenného rybníka		34731 - 2	
2. Předmet přemostění nebo převedení (překážka):		Rok postavení: 1929	
Potok (výpusť) z Vápenného rybníka		Zařízení mostu:	
3. Délka nebo šířka: 3,073 m		a) normální: 66	
4. Katerina obec: Světlá n.S. (kat.ú.z.žebřákov)		b) výhled: 72	
5. Okres: Havlíčkův Brod 7. Údržba: OSS Havlíčkův Brod		c) výhled: 132	
6. Kraj: Východočeský		d) most navržen pro zařízení:	
8. Počet otvorů: 1	9. Světlost otvorů: kolmá: 2,95 m	šířka: -	
10. Délka přemostění: 2,95 m	11. Rozpětí polí: -	12. Šířka mostu: -	
13. Podrobný popis nosné konstrukce: Most s železobetonovými nosníky, které jsou zakryté prostou betonovou deskou, konstrukční tloušťka 0,40 m. Zábradlí mostu je z železných úhelníků \varnothing 0,06 x 0,004 m. Ověry mostu jsou z lomového kamene a zapuštěny do svahu.			
Stavební výška: 0,8 m	Úložná výška: -		
14. Ověry: Počet: 2	Délka: 6,05 m	Tloušťka: zapuštěno ve svahu	
Výška: 3,0 m	Druh a materiál: lomový kámen		
15. Ostatní poděry:	Počet:	Délka:	Výška:
Tloušťka:			
Druh a materiál:			
16. Prostorová úprava: Volná šířka mostu (podjezdu): 5,20 m	Šířka chodníků:		
Šířka mezi zvýšenými obrubami:	Volná výška nad vozovkou:		
17. Vozovka a chodníky: Druh vozovky: živičný koberec 4 cm tl. - šířka vozovky = 4,75 m	Druh zpevnění část krajnice: nepevněná		
Druh chodníků:			
Zábradlí: železné pletivky 0,10 x 0,006; výška 0,90 m.			
18. Výška mostu nad terénem: 3,1 m			
19. Výška spodní hrany konstrukce nad vel. vodou:	Normální hloubka vody:		
20. Různé zařízení na mostě:	Výkopy mostu:		
21. Stavba stav: III. NK:3 SS:3 MOSTU:3 (HMP-NENI) $\alpha = 4,0$ Zábradlí rezavé, nosná konstrukce bez závad, kameny ve dně částečně vyvalené.			
22. Správní údaje: Datum stavby na ověření mostu - rok 1929.			
23. Reprodukční pořizovací hodnota (RPH) výchozí: 82.790,- Kčs			
Úprava: (střední popla)			
Nová RPH:			

SCHEMATICKÝ NACRT MOSTU:

(přibližný, příčný a podélný řez a políček)

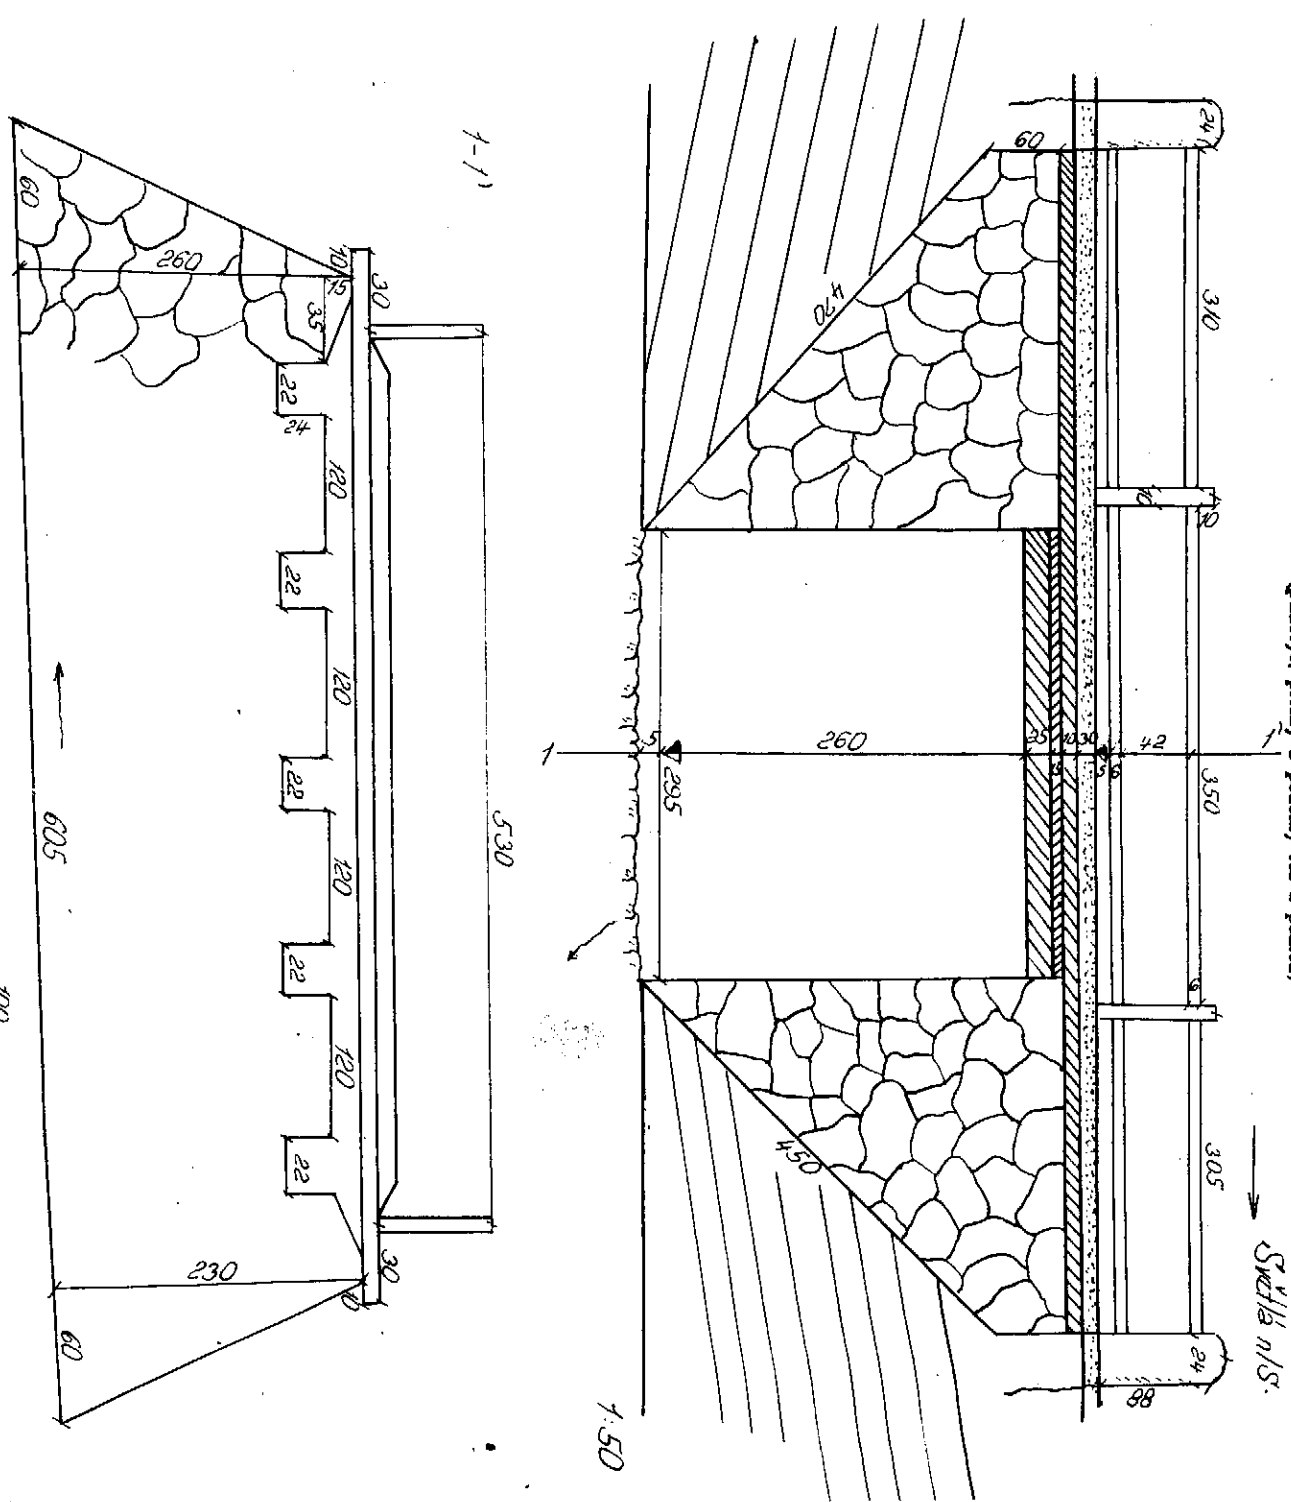

Oblastní úřad geodézie v Brně
místní geodézie pro okres Havlíčkův Brod
38. úřadem v Chotěboři
pracoviště Havl. Brod

Mostní list	datum	podpis	Mostní list	datum	podpis
vypínavatel	10. 10. 1929	Bořivoj	doplnil		
doplnil			doplnil		