


Výškový systém Bpv

Souřadnicový systém JTS

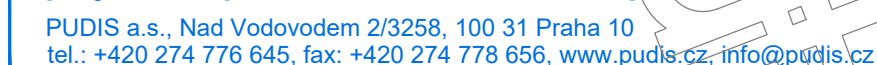

Vypracoval: Ing. Markéta Habalová	Hlavní inženýr projektu: Ing. Michal Turek	Investor:  Kraj Vysočina Žižkova 57 587 33 Jihlava
	Výrobní ředitel: Ing. Jan Viček	
	Ředitel společnosti: Ing. Martin Höfler	
Odpovědný projektant: Ing. Michal Turek	Datum: 06/2019	
Číslo zakázky: D-16-061		

Akce: II/128 Pacov – Lukavec, 1. stavba	Měřítko: 1:100	Formát: A 6
	Stupeň:  PDPS	Souprava:
Příloha: S0 101 Rekonstrukce silnice II/128 v km 4,540 – km 8,238 PŘÍČNÉ ŘEZY – DÍL 1.	Číslo přílohy:  5.1	