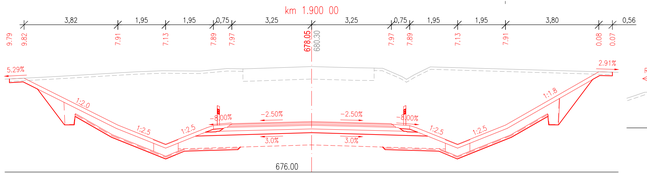

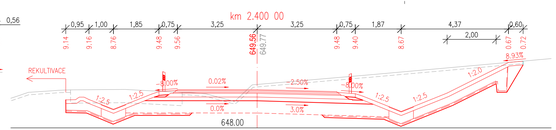

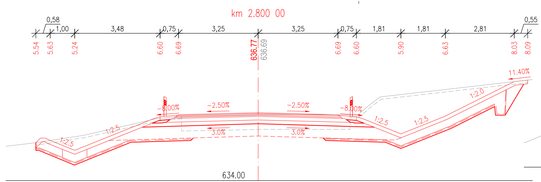

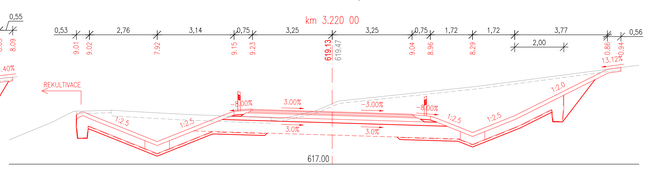

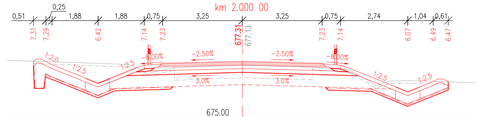

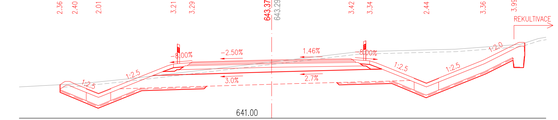

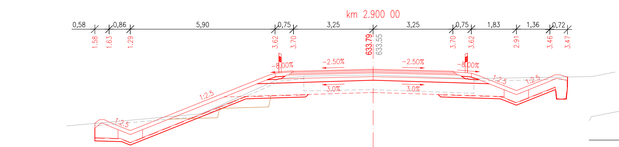

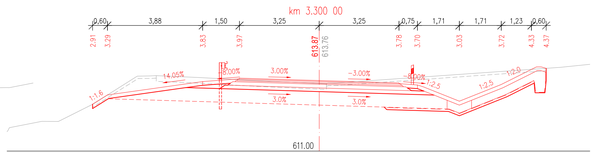

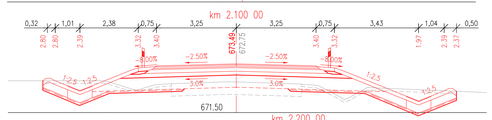

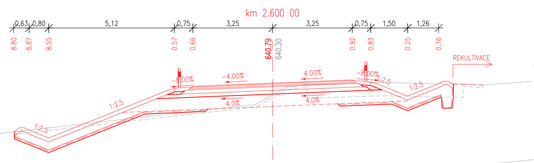

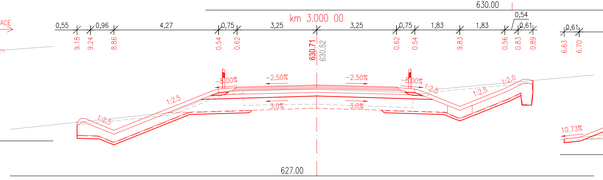

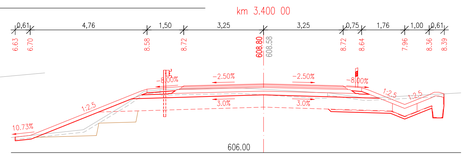

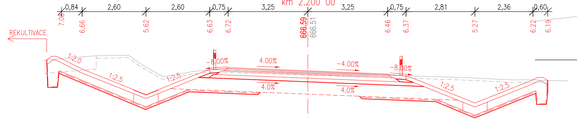

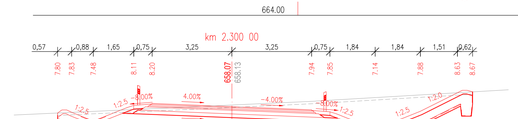

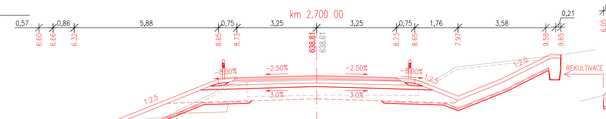

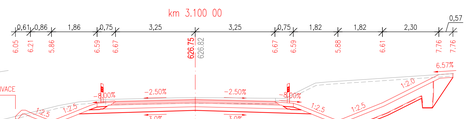

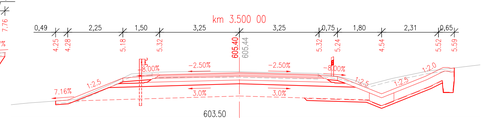

B. Stavební část

AKTUALIZACE 09/2024
DI - 1

Souřadnicový systém JTSK

Výškový systém Bpv

PUDIS
projektová, průzkumná a konzultační společnost
PUDIS a.s., Nad Vodovodem 2/3258, 100 31 Praha 10
tel.: +420 274 776 645, fax: +420 274 778 656, www.pudis.cz, info@pudis.cz

Vypracoval: Ing. Markéta Habalová	Hlavní inženýr projektu: Ing. Michal Turek	Investor: Kraj Vysočina Žižkova 57 587 33 Jihlava
	Vedoucí týmu: Ing. Jan Vlček	
Odpovědný projektant: Ing. Michal Turek	Ředitel společnosti: Ing. Martin Höfler	
Číslo zakázky: D-16-061	Datum: 06/2019	

Akce: II/128 Pacov – Lukavec, 1. stavba	Měřítko: 1:100	Formát: 5x A4
	Stupeň: PDPS	Souprava:
Příloha: SO 101 Rekonstrukce silnice II/128 V KM 4,540 – KM 8,238 PŘÍČNÉ ŘEZY – DÍL 2.	Číslo přílohy: 5.2	