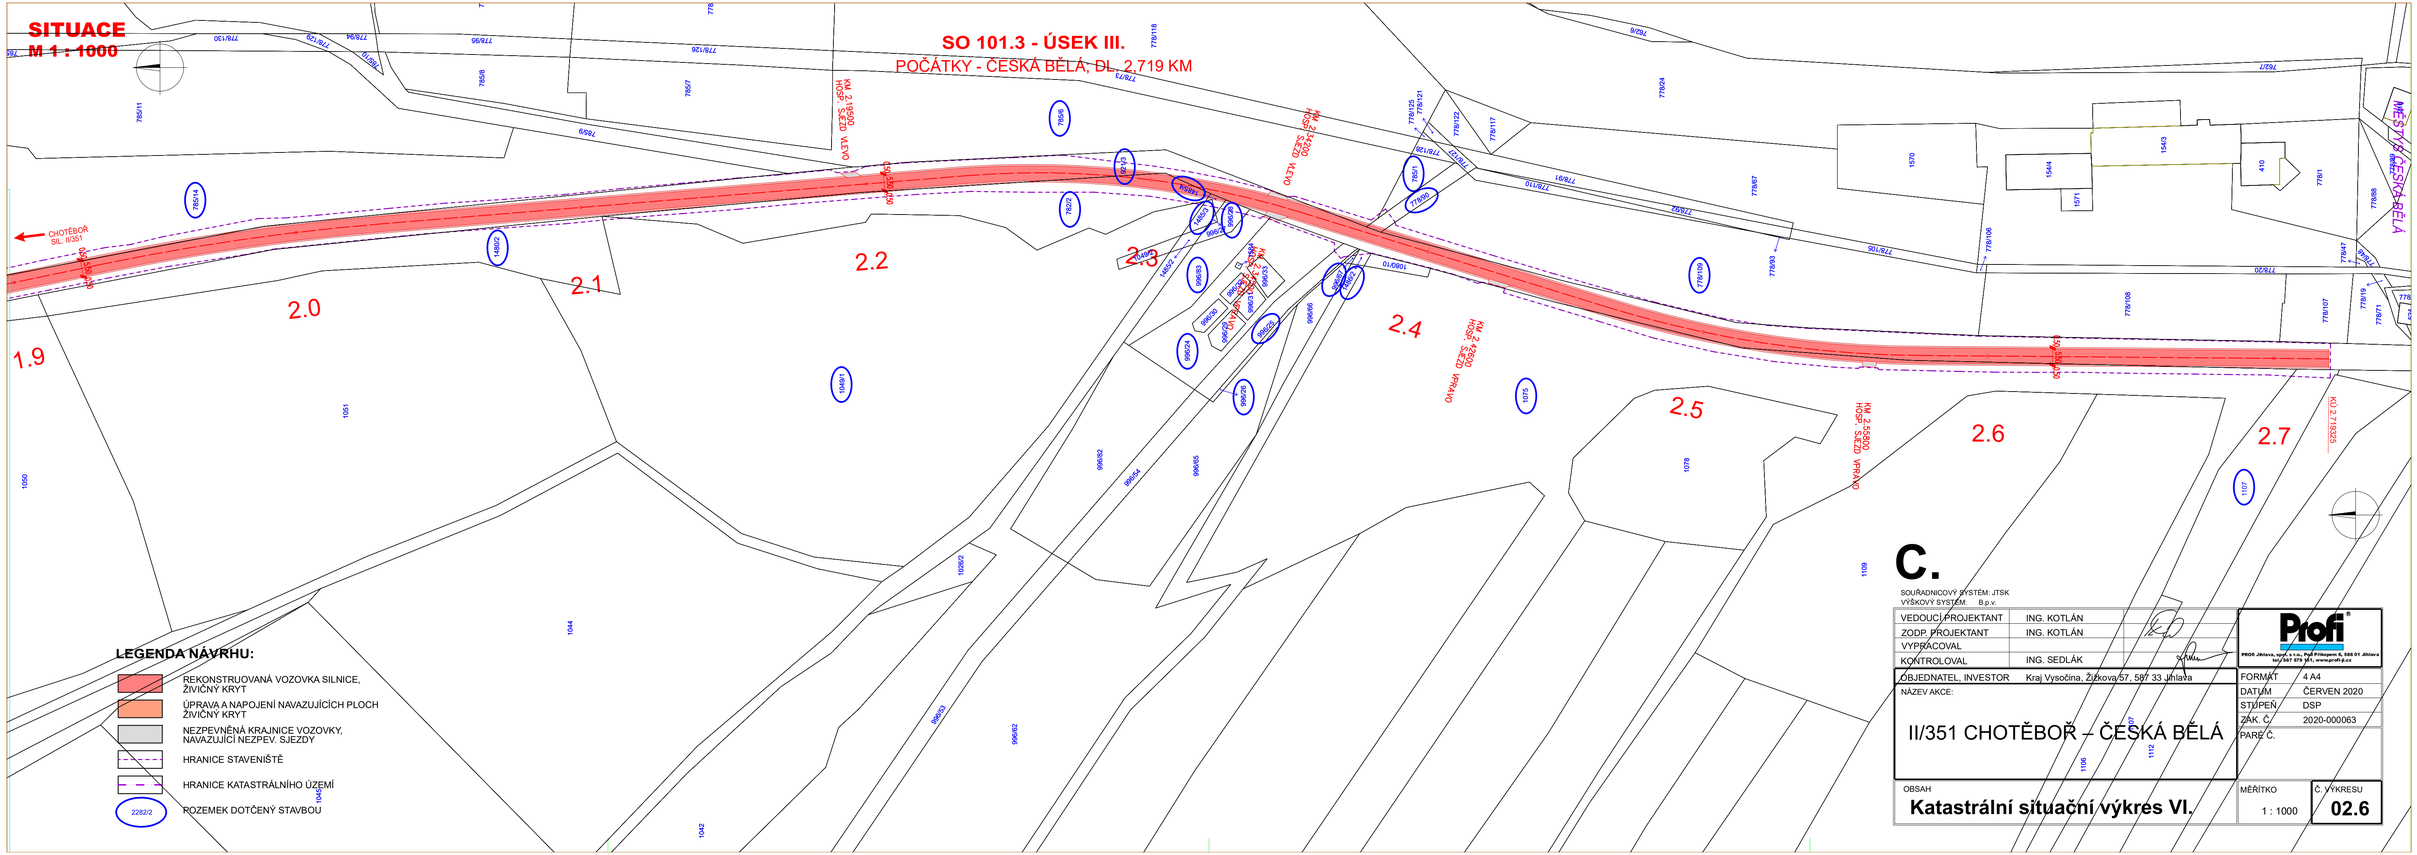

C.

SOUŘADNICOVÝ SYSTÉM: JTSK
VÝŠKOVÝ SYSTÉM: B.p.v.

VEDOUCÍ PROJEKTANT	ING. KOTLÁN
ZODP. PROJEKTANT	ING. KOTLÁN
VYPRACOVAL	
KONTROLOVAL	ING. SEDLÁK

Profi®
PROS Jihlava, spol. s r.o., Pod Křivoupan 5, 586 01 Jihlava
tel./fax: 567 579 161, www.profi-p.cz

OBJEDNATEL, INVESTOR	Kraj Vysočina, Žižkova 57, 587 33 Jihlava
NÁZEV AKCE:	II/351 CHOTĚBOŘ – ČESKÁ BĚLÁ
FORMÁT	4 A4
DATUM	ČERVEN 2020
STUPEŇ	DSP
ZAK. Č.	2020-000063
PARE Č.	
OBSAH	Katastrální situační výkres VI.
MĚŘÍTKO	1 : 1000
Č. VÝKRESU	02.6