


VZOROVÉ PŘÍČNÉ ŘEZY
M 1:50

SO101.1 - ÚSEK I. - CHOTĚBOŘ - DOBKOV
SO101.2 - ÚSEK II. - DOBKOV POČÁTKY
SO101.3 - ÚSEK III. - POČÁTKY - ČESKÁ BĚLÁ

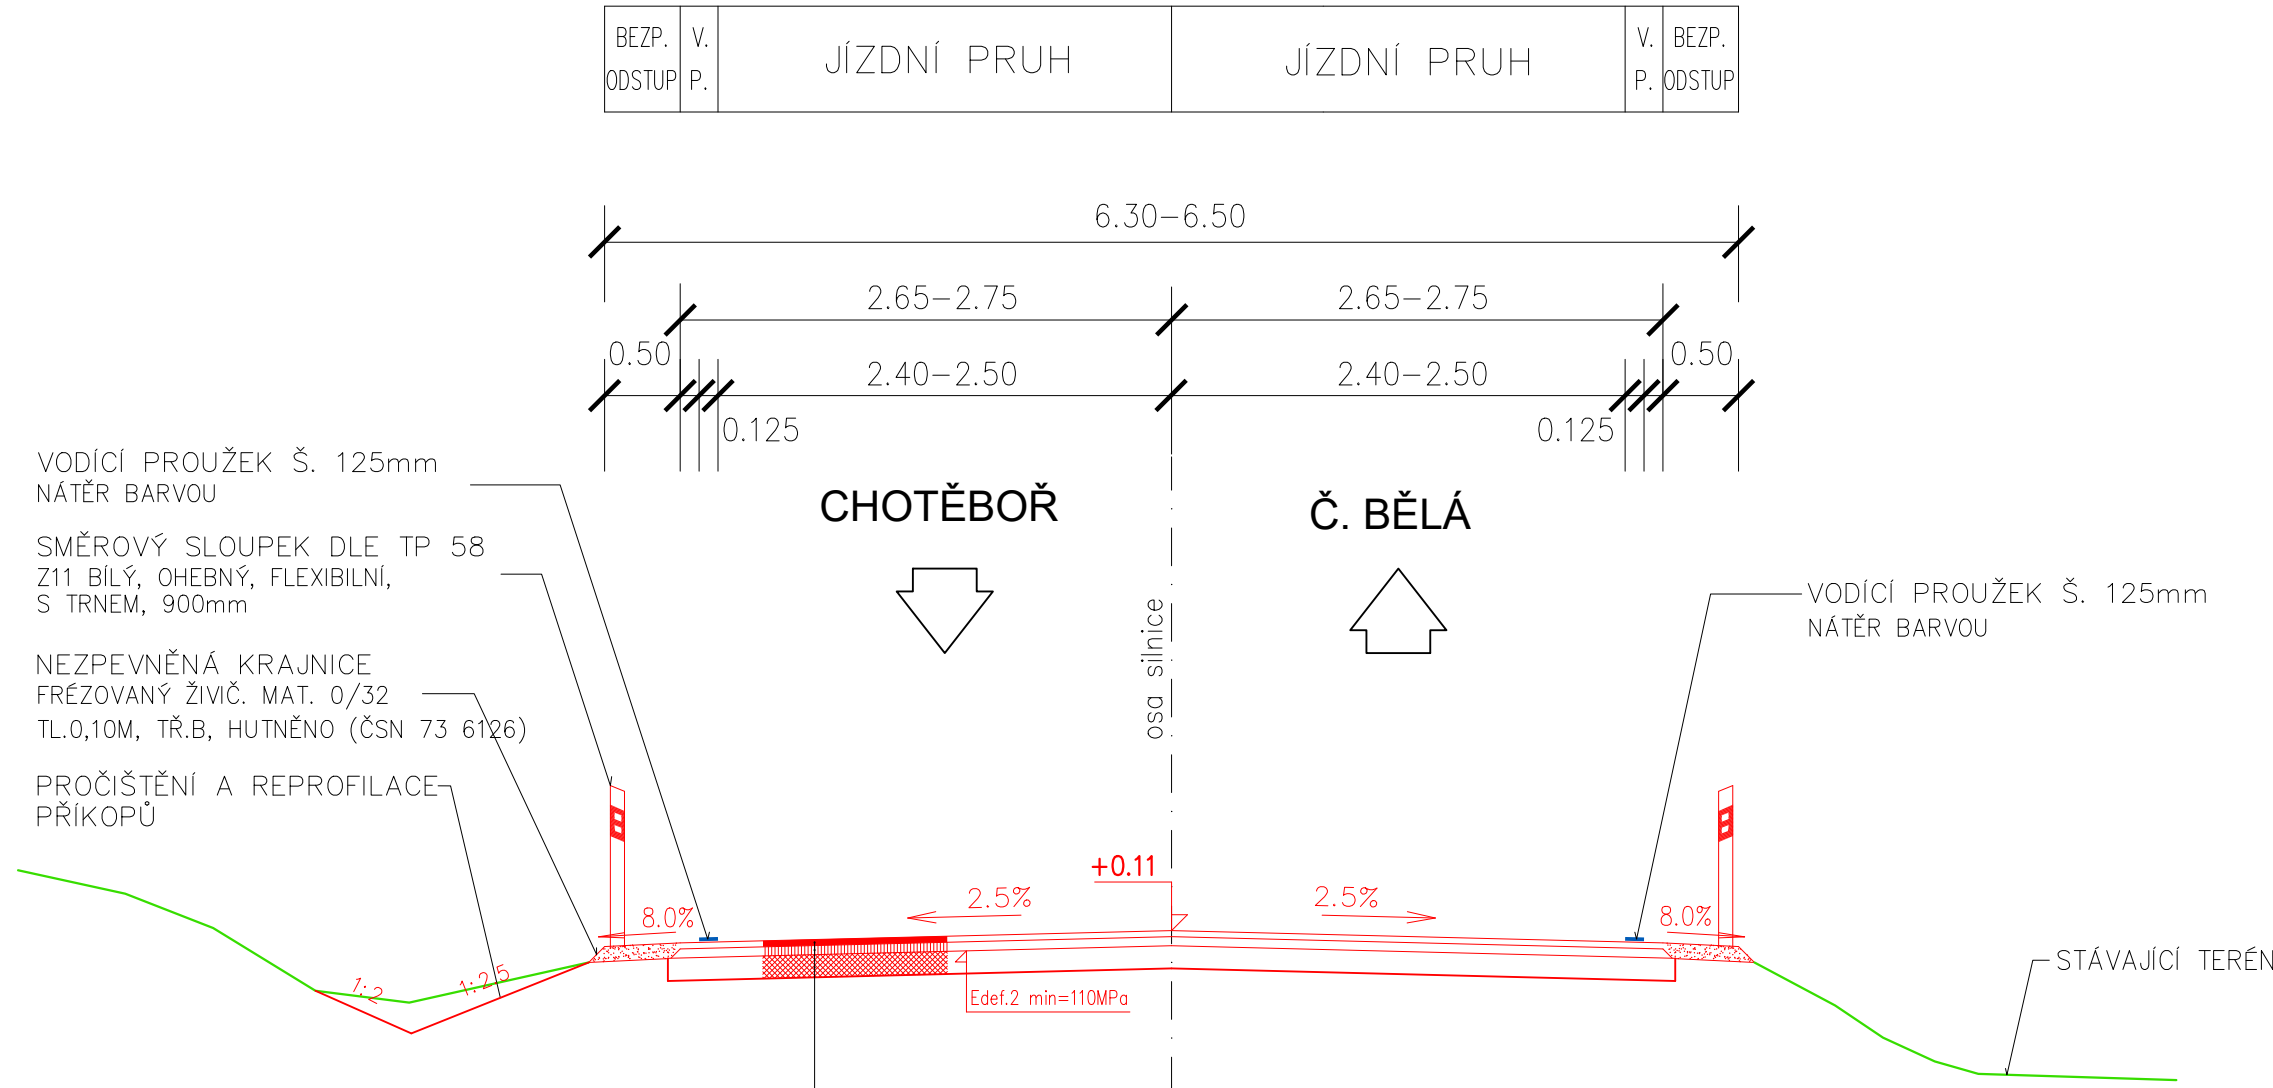


CELOPLOŠNÁ REKONSTRUKCE VOZOVKY

| | | | | |
|--|---------|-------|--------|-------------------------|
| Asfaltový beton pro obrušnou vrstvu | ACO 11+ | 50/70 | 40 mm | ČSN 736121, TKP kap. 7 |
| Spojovací postřik z kationakt. asfaltové emulze min. 0,50 kg/m ² | PS CP | | | ČSN 736129, TKP kap. 26 |
| Asfaltový beton pro ložné vrstvy | ACL 16+ | 50/70 | 70 mm | ČSN 736121, TKP kap. 7 |
| Infiltrační postřik z kationaktivní asfaltové emulze min. 1,00 kg/m ² | PI E | | | ČSN 736129, TKP kap. 26 |
| Recyklace na místě za studena | RV CA | | 180 mm | TP 208 |
| Rozfrézování vozovky v tl. 180 mm, reprofilace a přehutnění | | | | |
| Konstrukce celkem | | | 290 mm | |

Poznámka:
V úseku I., v km 0,000 – 0,090 bude odfrézována vrstva vozovky v tl. 110 mm !

SANACE OKRAJŮ VOZOVKY

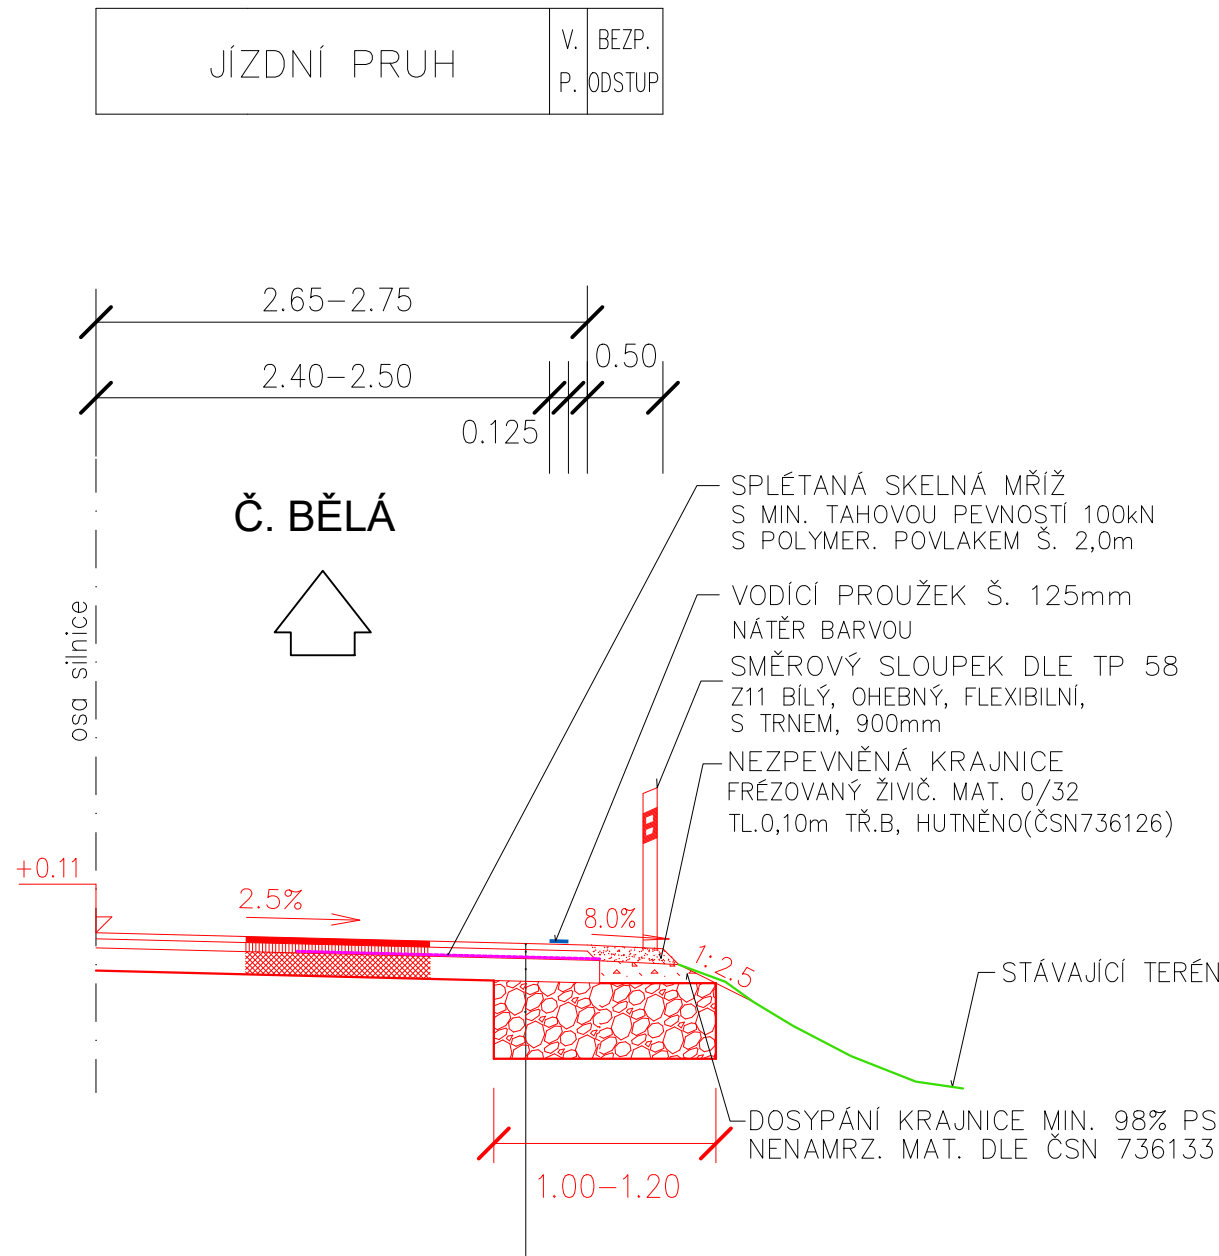

| | | | | |
|--|---------|-------|------------|-------------------------|
| Asfaltový beton pro obrušnou vrstvu | ACO 11+ | 50/70 | 40 mm | ČSN 736121, TKP kap. 7 |
| Spojovací postřik z kationakt. asfaltové emulze min. 0,50 kg/m ² | PS CP | | | ČSN 736129, TKP kap. 26 |
| Asfaltový beton pro ložné vrstvy | ACL 16+ | 50/70 | 70 mm | ČSN 736121, TKP kap. 7 |
| Infiltrační postřik z kationaktivní asfaltové emulze min. 1,00 kg/m ² | PI E | | | ČSN 736129, TKP kap. 26 |
| Recyklace na místě za studena | RV CA | | 180 mm | TP 208 |
| Štěrkodrt ŠD _A 0/32 | | | 150 mm | ČSN 73 6126–1 |
| Štěrkodrt ŠD _A 0/63 | | | 300–400 mm | |
| Konstrukce celkem | | | 740–840 mm | |

D.

| | | | |
|--|-------------|--|---|
| VEDOUcí PROJEKTANT | ING. KOTLÁN | | Profi <small>PRON Jihlava, spol. s r.o., Pod Příkopem 6, 586 01 Jihlava IČ: 597 578 151, www.profi.cz</small> |
| ZODP. PROJEKTANT | ING. KOTLÁN | | |
| VYPRACOVAL | | | |
| KONTROLOVAL | ING. SEDLÁK | | |
| OBJEDNATEL, INVESTOR Kraj Vysočina, Žižkova 57, 587 33 Jihlava | | | FORMÁT 4 A4 |
| NÁZEV AKCE: II/351 CHOTĚBOŘ – ČESKÁ BĚLÁ | | | DATUM ČERVEN 2020 |
| | | | STUPEŇ DSP |
| | | | ZAK. Č. 2020-000063 |
| | | | PARÉ Č. |
| OBSAH Vzorové příčné řezy | | | MĚŘÍTKO 1 : 50 |
| | | | Č. VÝKRESU 103 |