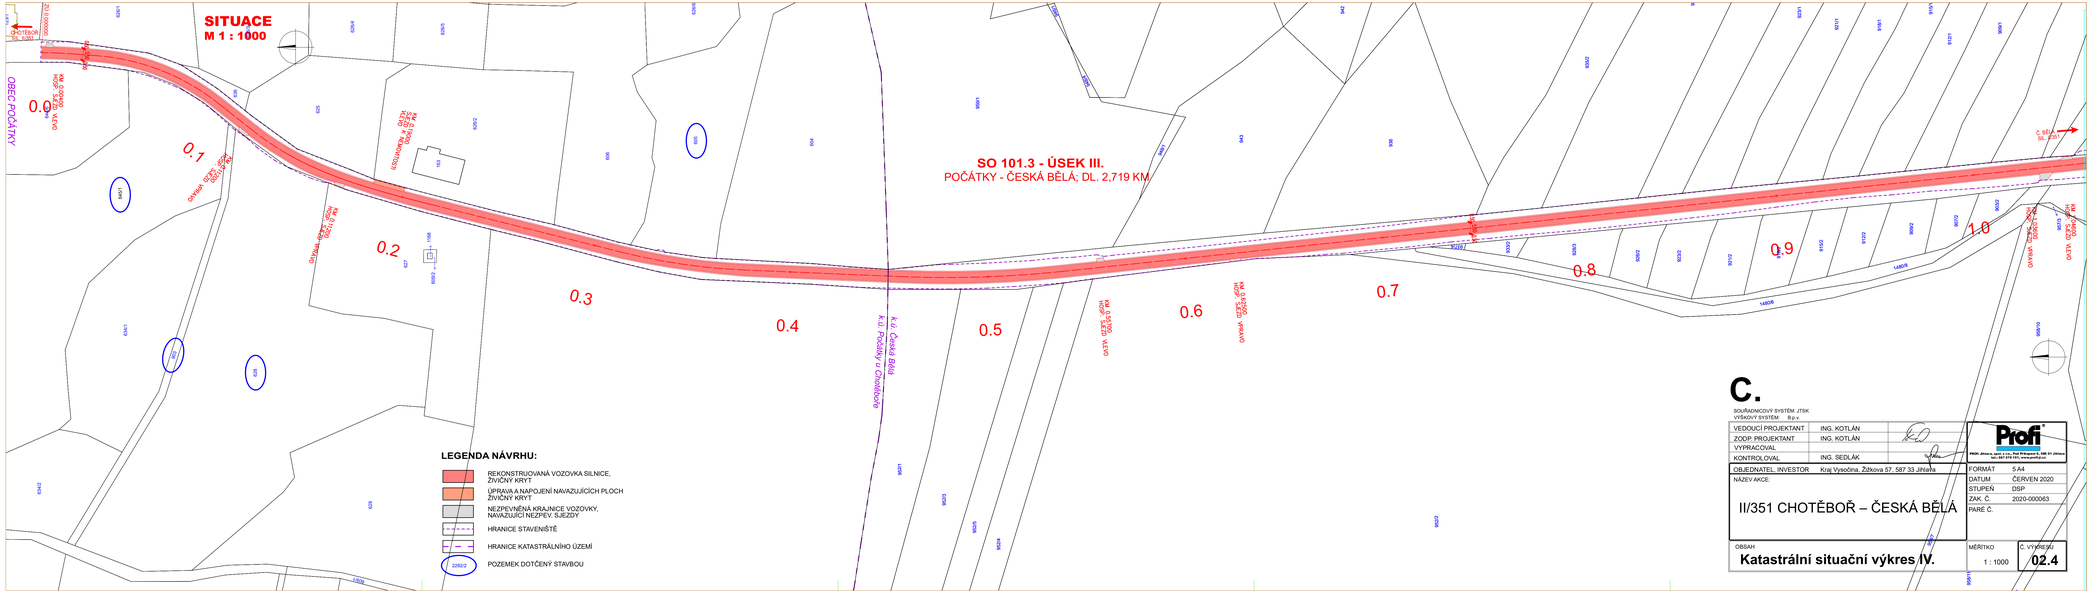
SITUACE
M 1 : 1000
SO 101.3 - ÚSEK III.
POČÁTKY - ČESKÁ BĚLÁ; DL. 2,719 KM
OBEC POČÁTKY
0.0
0.1
0.2
0.3
0.4
0.5
0.6
0.7
0.8
0.9
1.0
k.ú. Česká Bělá
k.ú. Počátky u Chotěboře
LEGENDA NÁVRHU:
REKONSTRUOVANÁ VOZOVKA SILNICE, ŽIVIČNÝ KRYT
ÚPRAVA A NAPOJENÍ NAVAZUJÍCÍCH PLOCH ŽIVIČNÝ KRYT
NEZPEVNĚNÁ KRAJNICE VOZOVKY, NAVAZUJÍCÍ NEZPEV. SJEZDY
HRANICE STAVENIŠTĚ
HRANICE KATASTRÁLNÍHO ÚZEMÍ
POZEMEK DOTČENÝ STAVBOU
C.
SOUŘADNICOVÝ SYSTÉM: JTSK
VÝŠKOVÝ SYSTÉM: B.p.v.
VEDOUCÍ PROJEKTANT ING. KOTLÁN
ZODP. PROJEKTANT ING. KOTLÁN
VYPRACOVAL
KONTROLOVAL ING. SEDLÁK
OBJEDNATEL: INVESTOR Kraj Vysočina, Žižkova 57, 587 33 Jihlava
NÁZEV AKCE:
II/351 CHOTĚBOŘ – ČESKÁ BĚLÁ
OBSAH
Katastrální situační výkres IV.
MĚŘÍTKO 1 : 1000
Č. VÝKRESU 02.4
FORMÁT 5 A4
DATUM ČERVEN 2020
STUPEŇ DSP
ZAK. Č. 2020-000063
PARÉ Č.