


PROPUSTEK EV.Č. 351-005P, KM 0,640
PODÉLNÝ ŘEZ 1 : 50

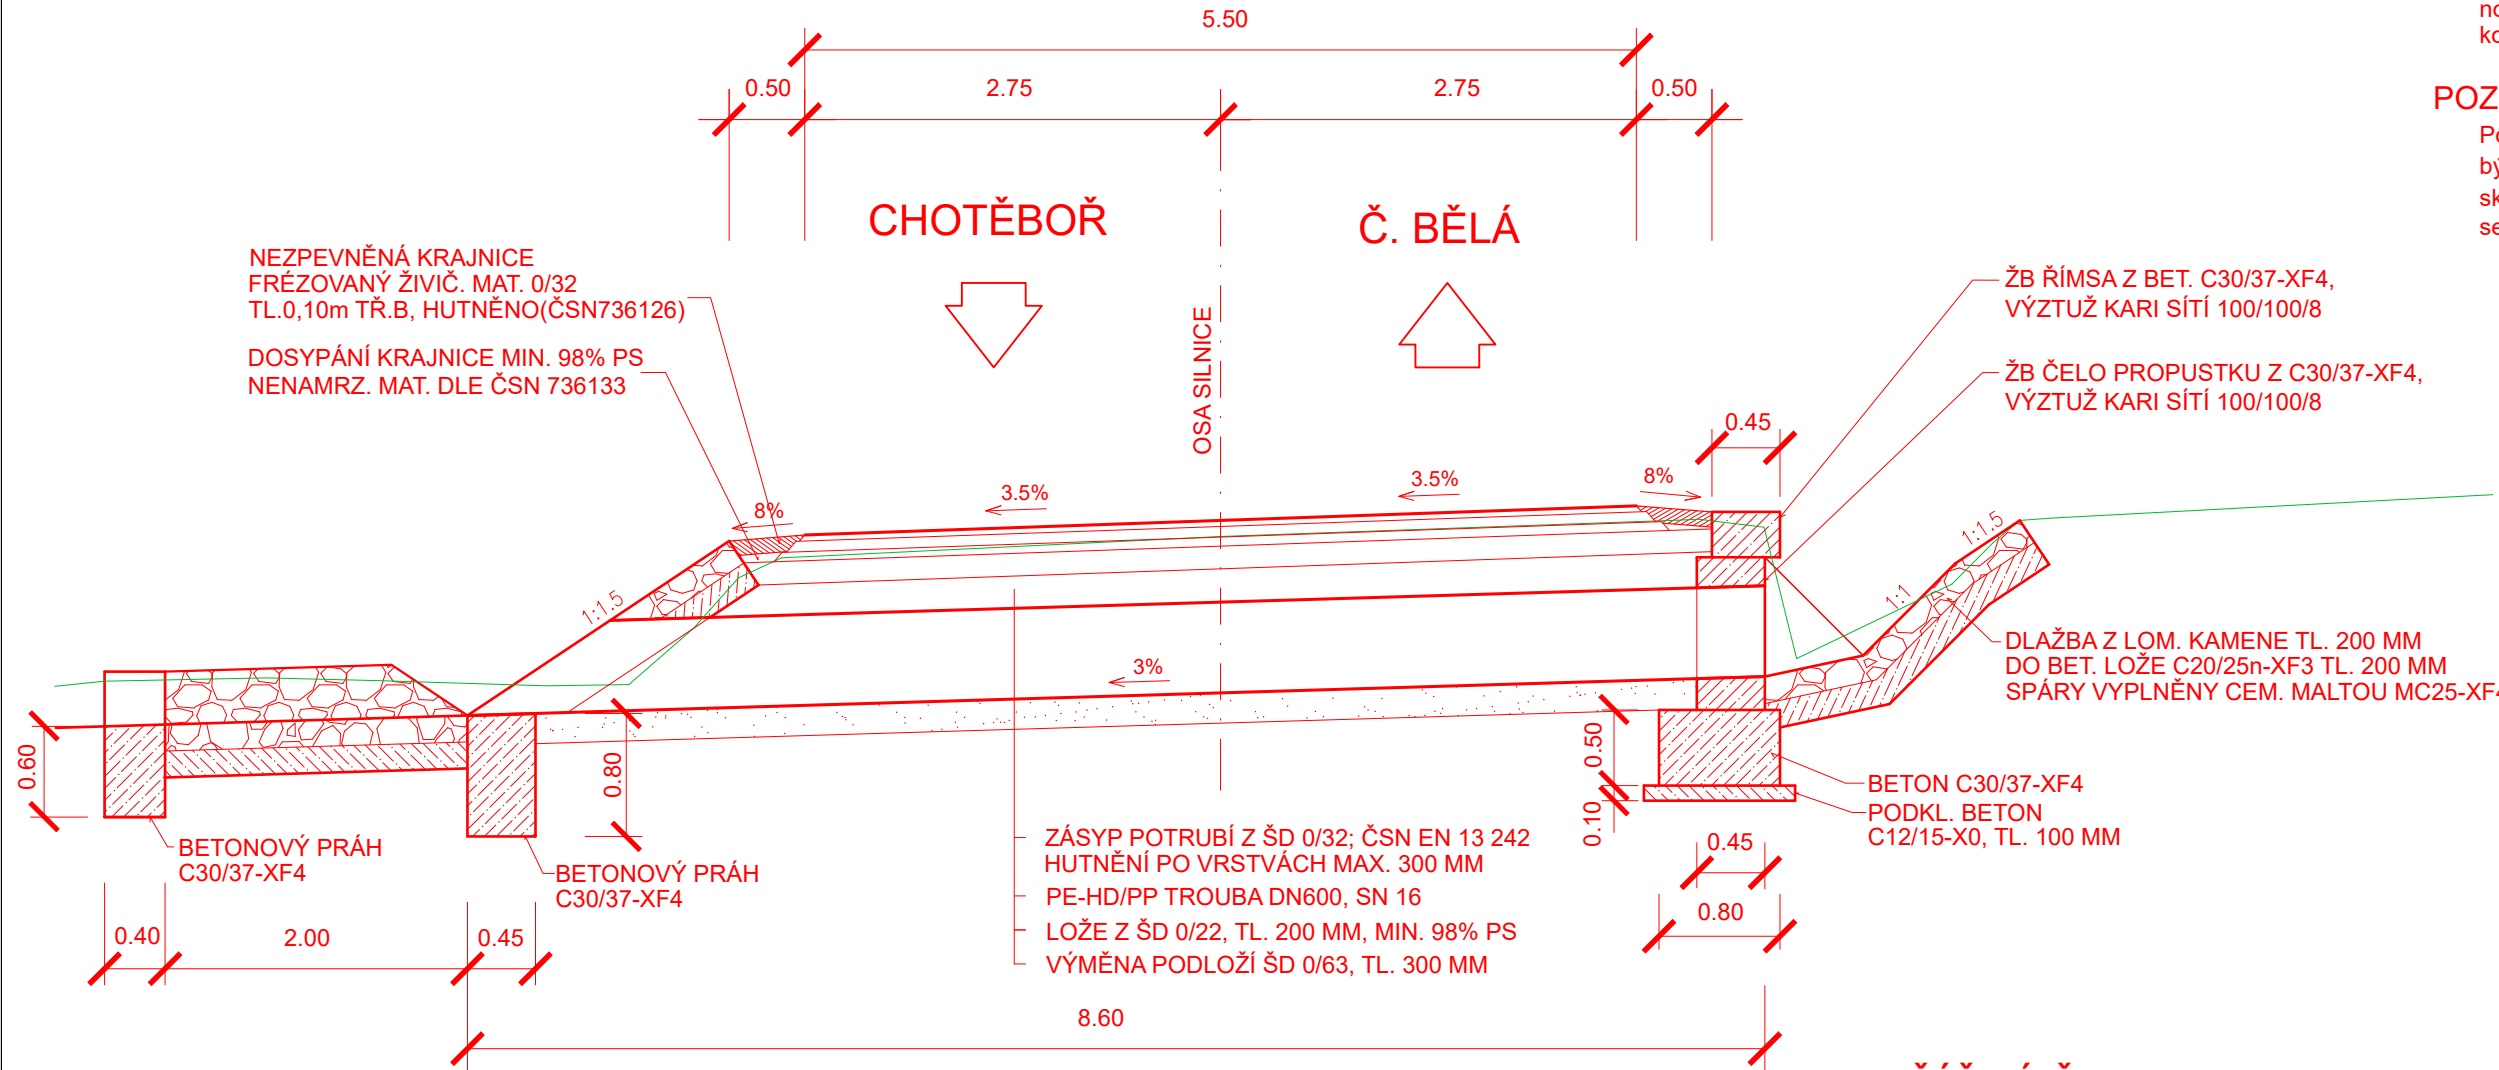


ROZSAH ÚPRAV, STAVEBNÍCH PRACÍ:

- Vybourání stávajícího propustku a vybudování nového o DN600 s šikmým čelem na výtoku a kolmým čelem na vtoku


POZNÁMKA:

Poloha a výškopis spolu s rozměry jednotlivých konstrukcí musí být vždy před zahájením příslušných prací ověřeny na základě skutečného stavu a případně upraveny dle zjištěných skutečností se souhlasem TDI !

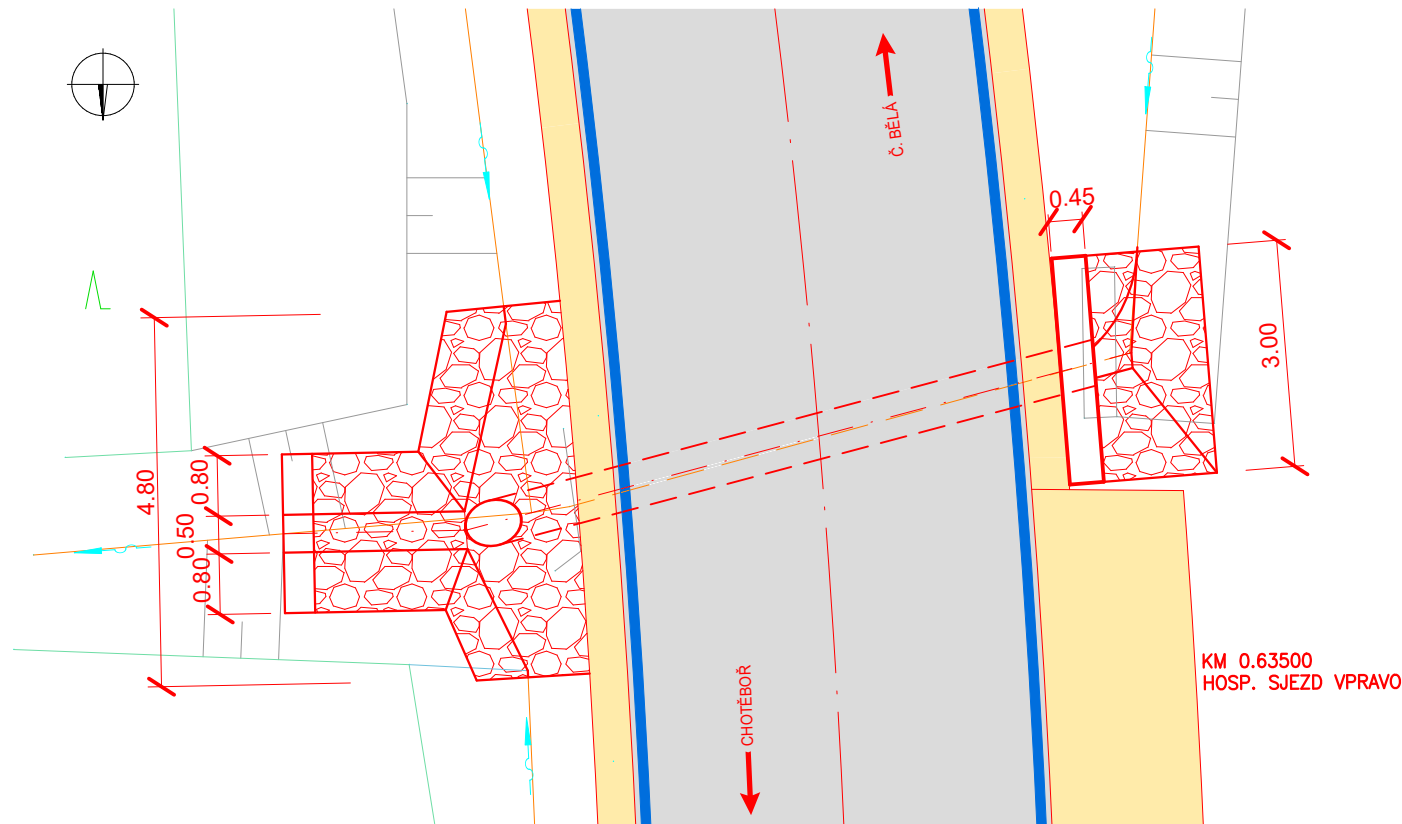


PŮDORYS 1 : 100

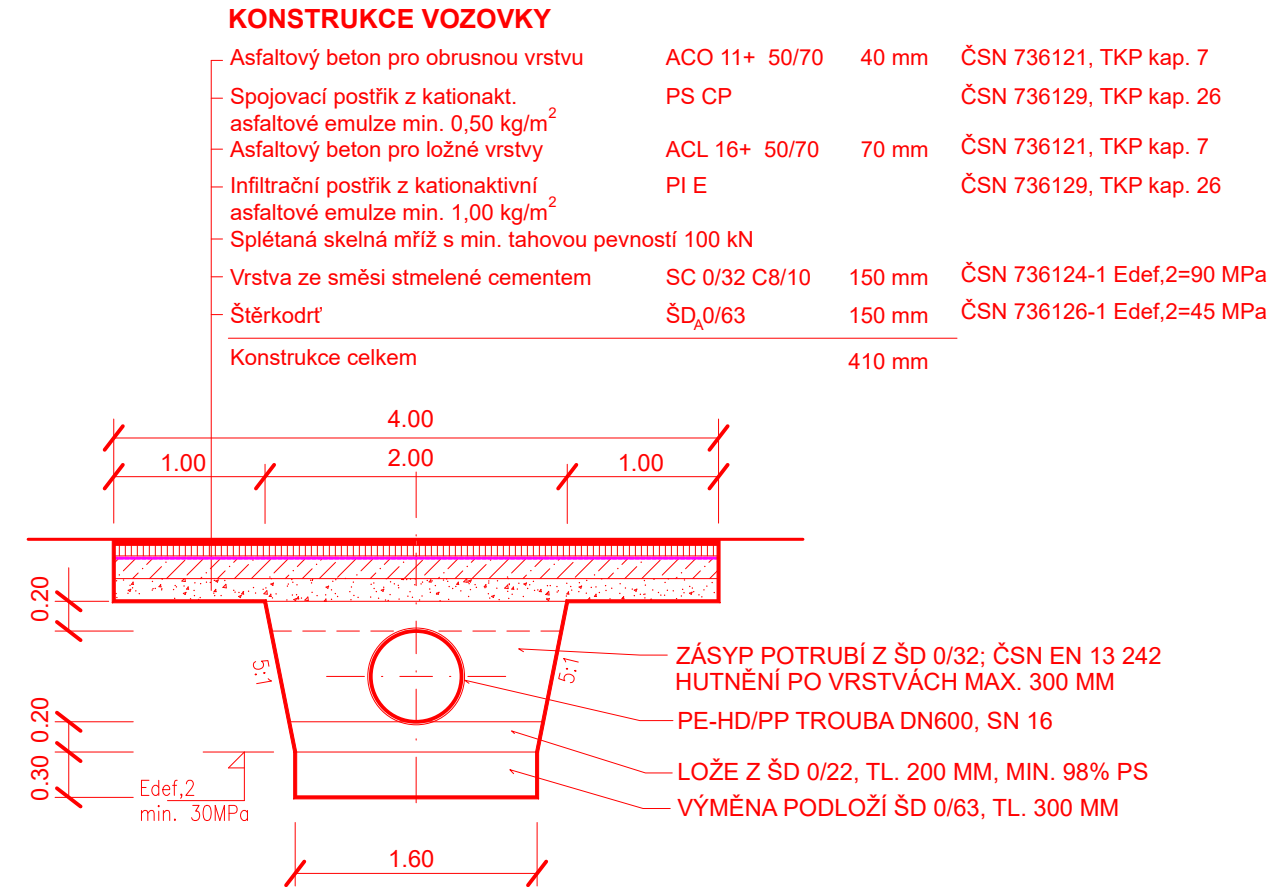

PŘÍČNÝ ŘEZ 1 : 50

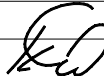

D.

VEDOUCÍ PROJEKTANT	ING. KOTLÁN	 	<div> PROFI Jihlava, spol. s r.o., Pod Příkopem 6, 586 01 Jihlava tel.: 567 579 151, www.profi-j.cz</div>	
ZODP. PROJEKTANT	ING. KOTLÁN			
VYPRACOVAL				
KONTRLOVAL	ING. SEDLÁK			
OBJEDNATEL, INVESTOR Kraj Vysočina, Žižkova 57, 586 01 Jihlava			FORMÁT	10 A4
NÁZEV AKCE: <				