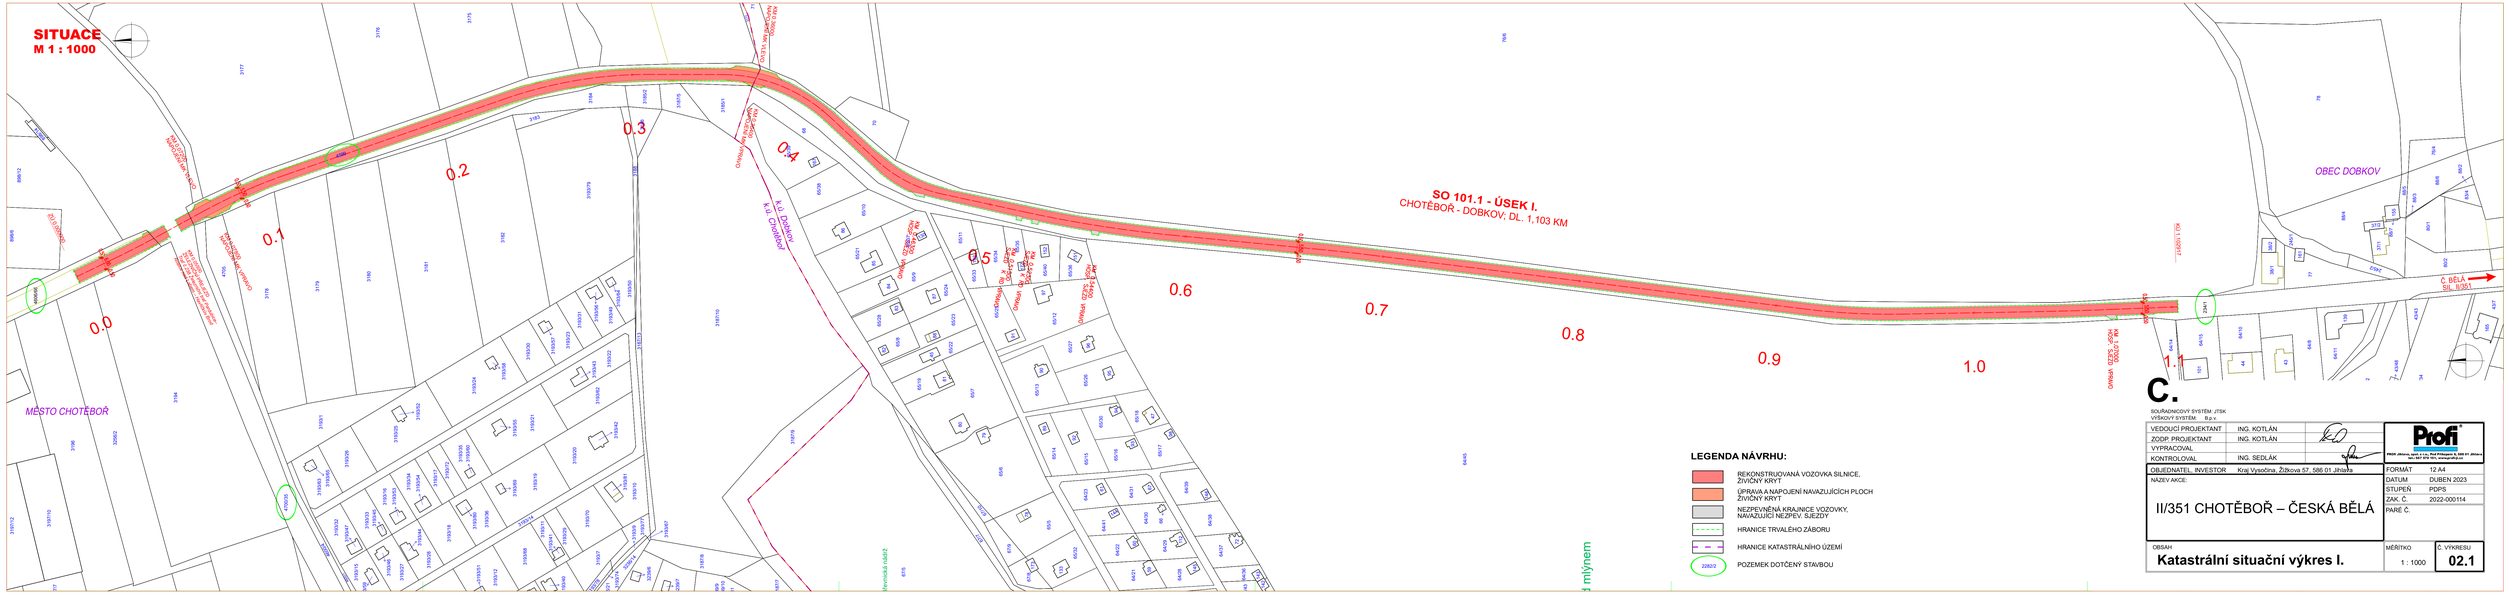

SOUŘADNICOVÝ SYSTÉM: JTSK
VÝŠKOVÝ SYSTÉM: Bpv

VEDOUCÍ PROJEKTANT	ING. KOTLÁN	
ZODP. PROJEKTANT	ING. KOTLÁN	
VYPRACOVAL		
KONTROLOVAL	ING. SEDLÁK	

Profi®
PROFI Jihlava, spol. s r.o., Nad Příkopem 8, 586 01 Jihlava
tel.: 567 309 311, www.profi.cz

OBJEDNATEL, INVESTOR	Kraj Vysočina, Žižkova 57, 586 01 Jihlava
NÁZEV AKCE:	II/351 CHOTĚBOŘ – ČESKÁ BĚLÁ
FORMÁT	12 A4
DATUM	DUBEN 2023
STUPEŇ	PDPS
ZAK. Č.	2022-000114
PARÉ Č.	
OBSAH:	Katastrální situační výkres I.
MĚŘÍTKO	1 : 1000
Č. VYKRESU	02.1