SOCIÁLNÍ ZÁZEMÍ ÚKLIDOVÁ SLUŽBA

SOCIÁLNÍ ZAŘÍZENÍ PERSONÁL ŠKOLY - MUŽI

SOCIÁLNÍ ZAŘÍZENÍ PERSONÁL ŠKOLY - ŽENY

SOCIÁLNÍ ZAŘÍZENÍ STUDENTKY

SOCIÁLNÍ ZAŘÍZENÍ STUDENTI

SKŘÍŇKOVÁ A ŠATNÍ ZÓNA STUDENTI

HLAVNÍ KOMUNIKAČNÍ TRASA

EXIT

VSTUP

KANCELÁŘ VEDOUCÍ KUCHYNĚ

JÍDELNA DISKRÉTNÍ ZÓNA

JÍDELNA STUDENTI

STUDENÝ VÝDEJ

TEPLÝ VÝDEJ

CHLAZENÁ VITRÍNA

CHLADÍCÍ SKŘÍŇ

BUFETOVÝ PRODEJ

PROSTOR PRO ODKLÁDÁNÍ POUŽITÉHO STOLNÍHO NÁDOBÍ

DOPRAVNÍK

NÁPOJE

SLADKÉ

TEPLÝ VÝDEJ

TEPLÝ VÝDEJ

POLÉVKY

SKLAD BIOLOGICKÉHO ODPADU

PŘÍPRAVNA TĚST

KUCHYNĚ

PŘÍPRAVNA

PLNĚNÍ PŘEPRAVNÍCH NÁDOB

TŘÍDÍCÍ STŮL

TUNELOVÁ PÁSOVÁ MYČKA STOLNÍHO NÁDOBÍ A PODNOSŮ

LEŠTIČKA PŘÍBORŮ

UMÝVÁRNA STOLNÍHO NÁDOBÍ

PŘÍRUČNÍ SKLAD SUCHÝCH POTRAVIN

UMÝVÁRNA PŘEPRAVNÍCH A ODPADNÍCH NÁDOB

SKLAD OBALŮ

REGÁLY

KOŠOVÁ MYČKA SKLA A PŘÍBORŮ

VÝTAH

ZÁDVEŘÍ ZÁSOBOVACÍ TRASA

ZÁSOBOVÁNÍ

UMÝVÁRNA PROVOZNÍHO NÁDOBÍ

CHODBA

CHODBA / SCHODIŠTĚ

DENNÍ MÍSTNOST

CHLADICÍ BOX

CHLADICÍ BOX

CHLADICÍ BOX

MRAZICÍ BOX

STUDENÁ KUCHYNĚ, ČISTÁ PŘÍPRAVNA ZELENINY

PŘÍPRAVNA MASA, ZPRACOVÁNÍ VAJEC

AMBULANTNÍ SOCIÁLNÍ ZAŘÍZENÍ PRO PERSONÁL KUCHYNĚ

SCHÉMA AREÁLU:

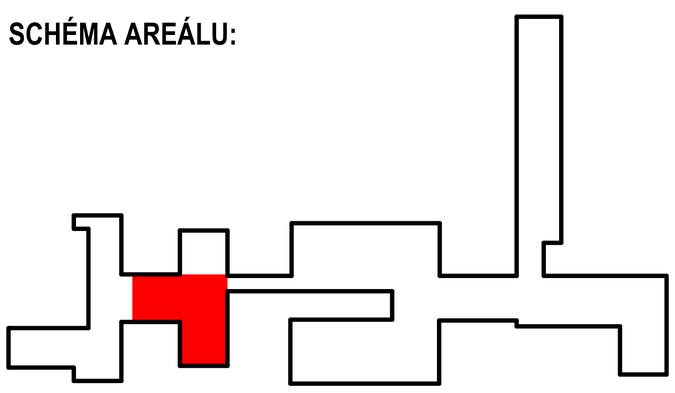

Akce:	**STŘEDNÍ PRŮMYSLOVÁ ŠKOLA TŘEBÍČ, REKONSTRUKCE STRAVOVACÍHO PROVOZU**	**Autorizace:**	C.U.B.E. S.R.O. Nad Zámkem 1072, 674 01 Třebíč mobil: (+420) 606 224 941 e-mail: info@cube-projekty.cz IČ: 282 67 419 DIČ: CZ28267419
Místo stavby:	STŘEDNÍ PRŮMYSLOVÁ ŠKOLA TŘEBÍČ MANŽELŮ CURIEOVÝCH 734 674 01 TŘEBÍČ		
Objednatel:	**KRAJ VYSOČINA** ŽIŽKOVA 57/1882 587 33 JIHLAVA IČ: 70890749 DIČ: CZ70890749		

Zodpovědný projektant:	Vypracoval:	Kreslil:	Datum: 4/2017
ING. MARTIN VINTER	MILAN MELICHAR	MICHAL MAREŠ	Zakázkové číslo: 04/2017
			Formát: 8 x A4
Oddíl: **B.3 - VÝKRESOVÁ ČÁST - NÁVRH DISPOZIČNÍHO ŘEŠENÍ, TECHNOLOGICKÉHO A TECHNICKÉHO USPOŘÁDÁNÍ STRAVOVACÍHO PROVOZU**			Stupeň: ZADÁVACÍ DOKUMENTACE PRO BUDOUCÍHO PROJEKTANTA STAVBY
Objekt: **BUDOVA ŠKOLY**			Měřítko: **1:75** Paré:
Obsah: **PŮDORYS 1.NP - VARIANTA IV**			Číslo výkresu: **B.3f**