



SCHÉMA AREÁLU:

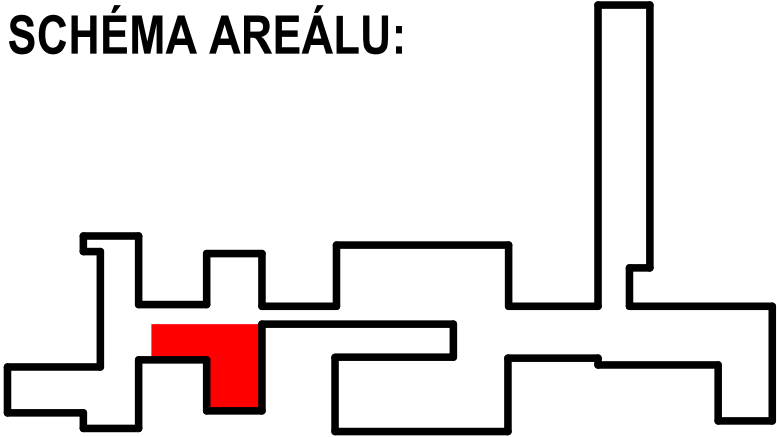

Akce: STŘEDNÍ PRŮMYSLOVÁ ŠKOLA TŘEBÍČ, REKONSTRUKCE STRAVOVACÍHO PROVOZU		Autorizace:		 Nad Zámkem 1072, 674 01 Třebíč mobil: (+420) 606 224 941 e-mail: info@cube-projekty.cz IČ: 282 67 419 DIČ: CZ28267419
Místo stavby:	STŘEDNÍ PRŮMYSLOVÁ ŠKOLA TŘEBÍČ MANŽELŮ CURIEOVÝCH 734 674 01 TŘEBÍČ			
Objednatel:	KRAJ VYSOČINA ŽIŽKOVA 571/1882 587 33 JIHLAVA	IČ: 70890749 DIČ: CZ70890749		
Zodpovědný projektant:	Vypracoval:	Kreslil:	Datum:	
ING. MARTIN VINTER	MILAN MELICHAR	MICHAL MAREŠ	04/2017	
Oddíl:	B.2 - VÝKRESOVÁ ČÁST - DOKUMENTACE STÁVAJÍCÍHO STAVU			Zadávací dokumentace pro budoucího projektanta stavby
Objekt:	BUDOVA ŠKOLY			Měřítko: 1:75
Obsah:	SKLADBA STROPU NAD 1.NP			Paré:
				Číslo výkresu: B.2d