


Podrobný podélný profil: SO 105 - PROPOJENÍ LESNÍCH CEST M 1:500/50
Rozsah: km 0,00000 - km 0,22058

KRAJ:
KATASTRÁLNÍ ÚZEMÍ:
PARCELY:
DRUH POZEMKŮ:
KOMPLETNÍ ZÁBOROVÝ ELABORÁT VIZ PŘÍLOHA F.1

KRAJ VYSOČINA
K.Ú. RYTÍŘSKO

SKLONOVÉ POMĚRY:

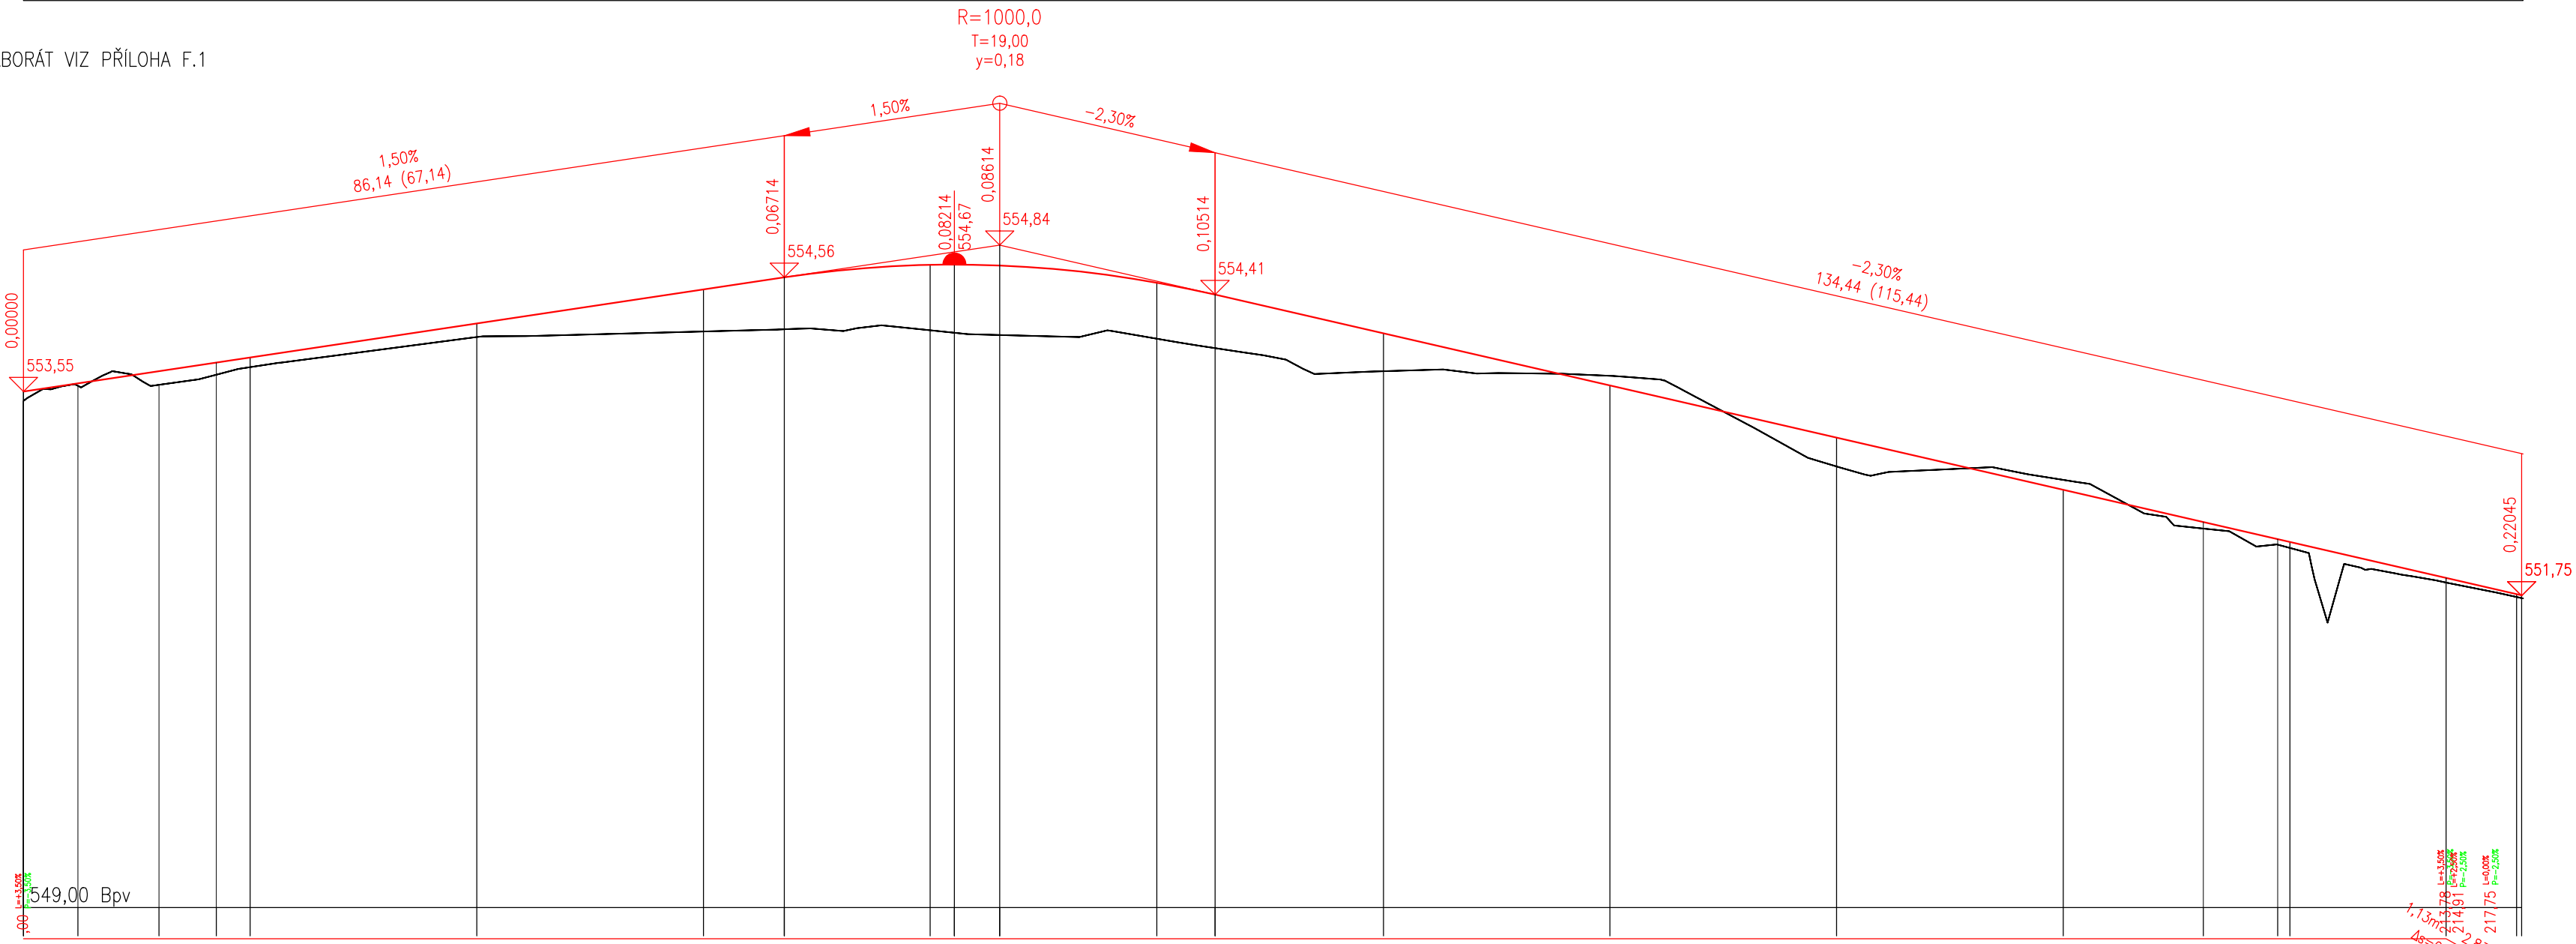

SROVNÁVACÍ ROVINA:

ZMĚNA PŘÍČ. SKLONU:

KÓTY NIVELETY:


KÓTY TERÉNU:

STANIČENÍ:

VZDÁLENOST PŘ. ŘEZŮ:

STANIČENÍ PŘ. ŘEZŮ:

SMĚROVÉ POMĚRY:

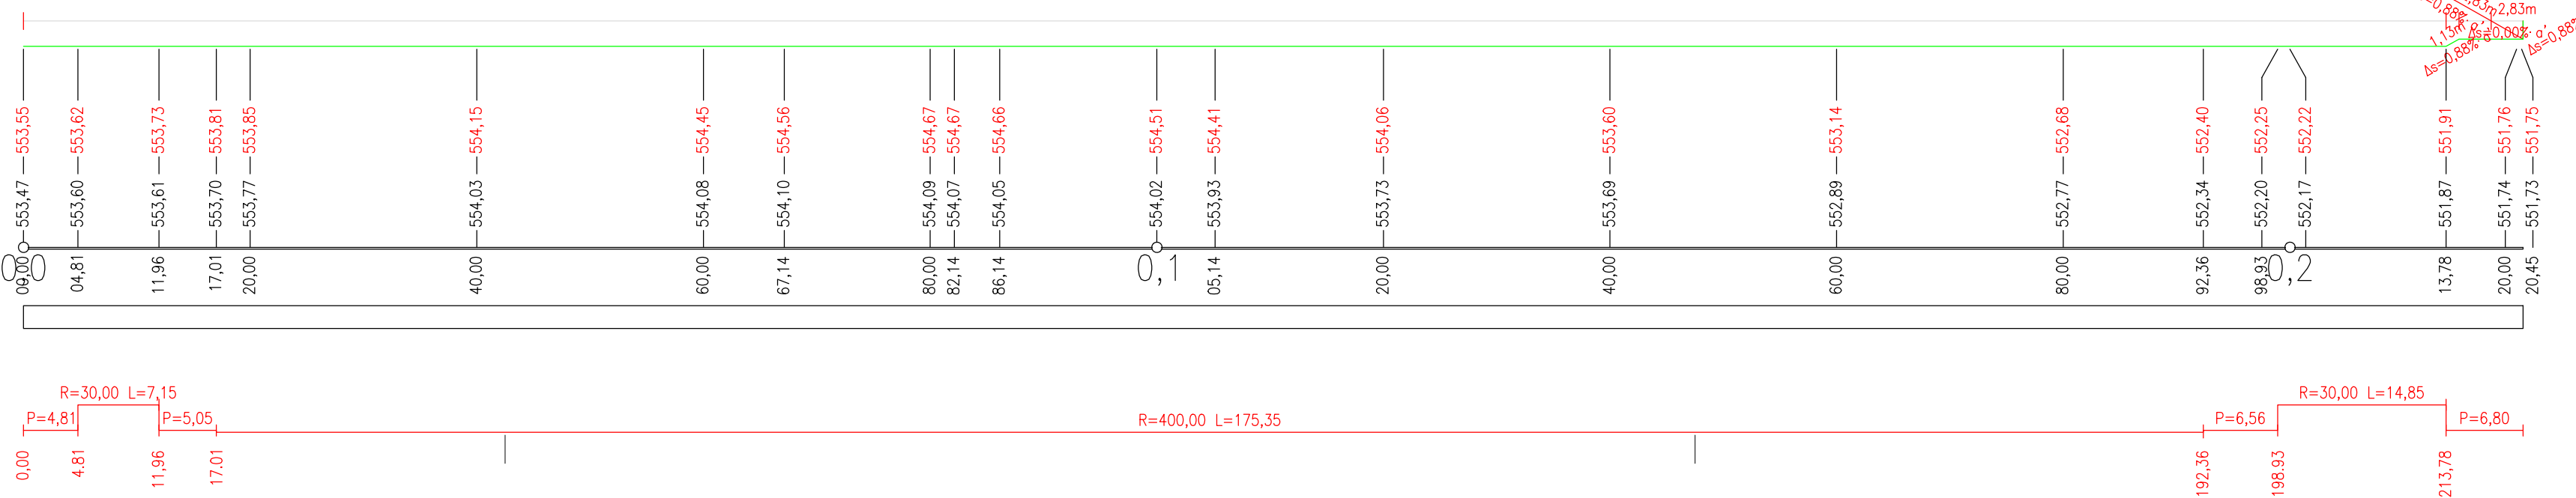

LEGENDA DIGITÁLNÍCH MODELŮ

DSP_I1353RYT_2023-04-05_SO_001_model
DSP_I1353RYT_2023-04-05_SO_105_model

AUTORIZACE

ČÍSLO PARE

ČÍSLO ZMĚNY	DATUM ZMĚNY	POPIS/OBSAH ZMĚNY	PODPIS

II/353 D1 - RYTÍŘSKO - JAMNÉ, L. STAVBA, PD

název akce

SO 105 PROPOJENÍ LESNÍCH CEST V KM 0,460 – 0,680

stavební objekt

Kraj Vysočina Žižkova 1882/57 586 01 Jihlava objednatel	spolupráce	DTK DOPRAVNĚ INŽENÝRSKÁ KANCELÁŘ Bozděchova 1668, 500 02 Hradec Králové tel : 495 219 036, 495 212 647, fax : 495 221 677 e-mail : dik@dik - hk.cz, http : www.dik-hk.cz
ÚSEK SILNICE II/353 místo stavby	VYSOČINA kraj	

PODÉLNÝ PROFIL PROPOJENÍ LESNÍCH CEST

výkres

1:500/50
měřítko

DSP
stupeň

ING. MILOŠ BURIANEC kontroloval	ING. DAVID JANEČKA hlavní inženýr projektu	A086/21 číslo zakázky	D.5.3 číslo přílohy
ING. DAVID JANEČKA zodpovědný projektant	ING. DAVID JANEČKA zpracoval	04/2023 datum	