


VZOROVÝ PŘÍČNÝ ŘEZ SO 105 - PROPOJENÍ LESNÍCH CEST
P 5,0/20
JEDNOPRUHOVÁ LESNÍ CESTA V OBLOUKU
KM 0,140

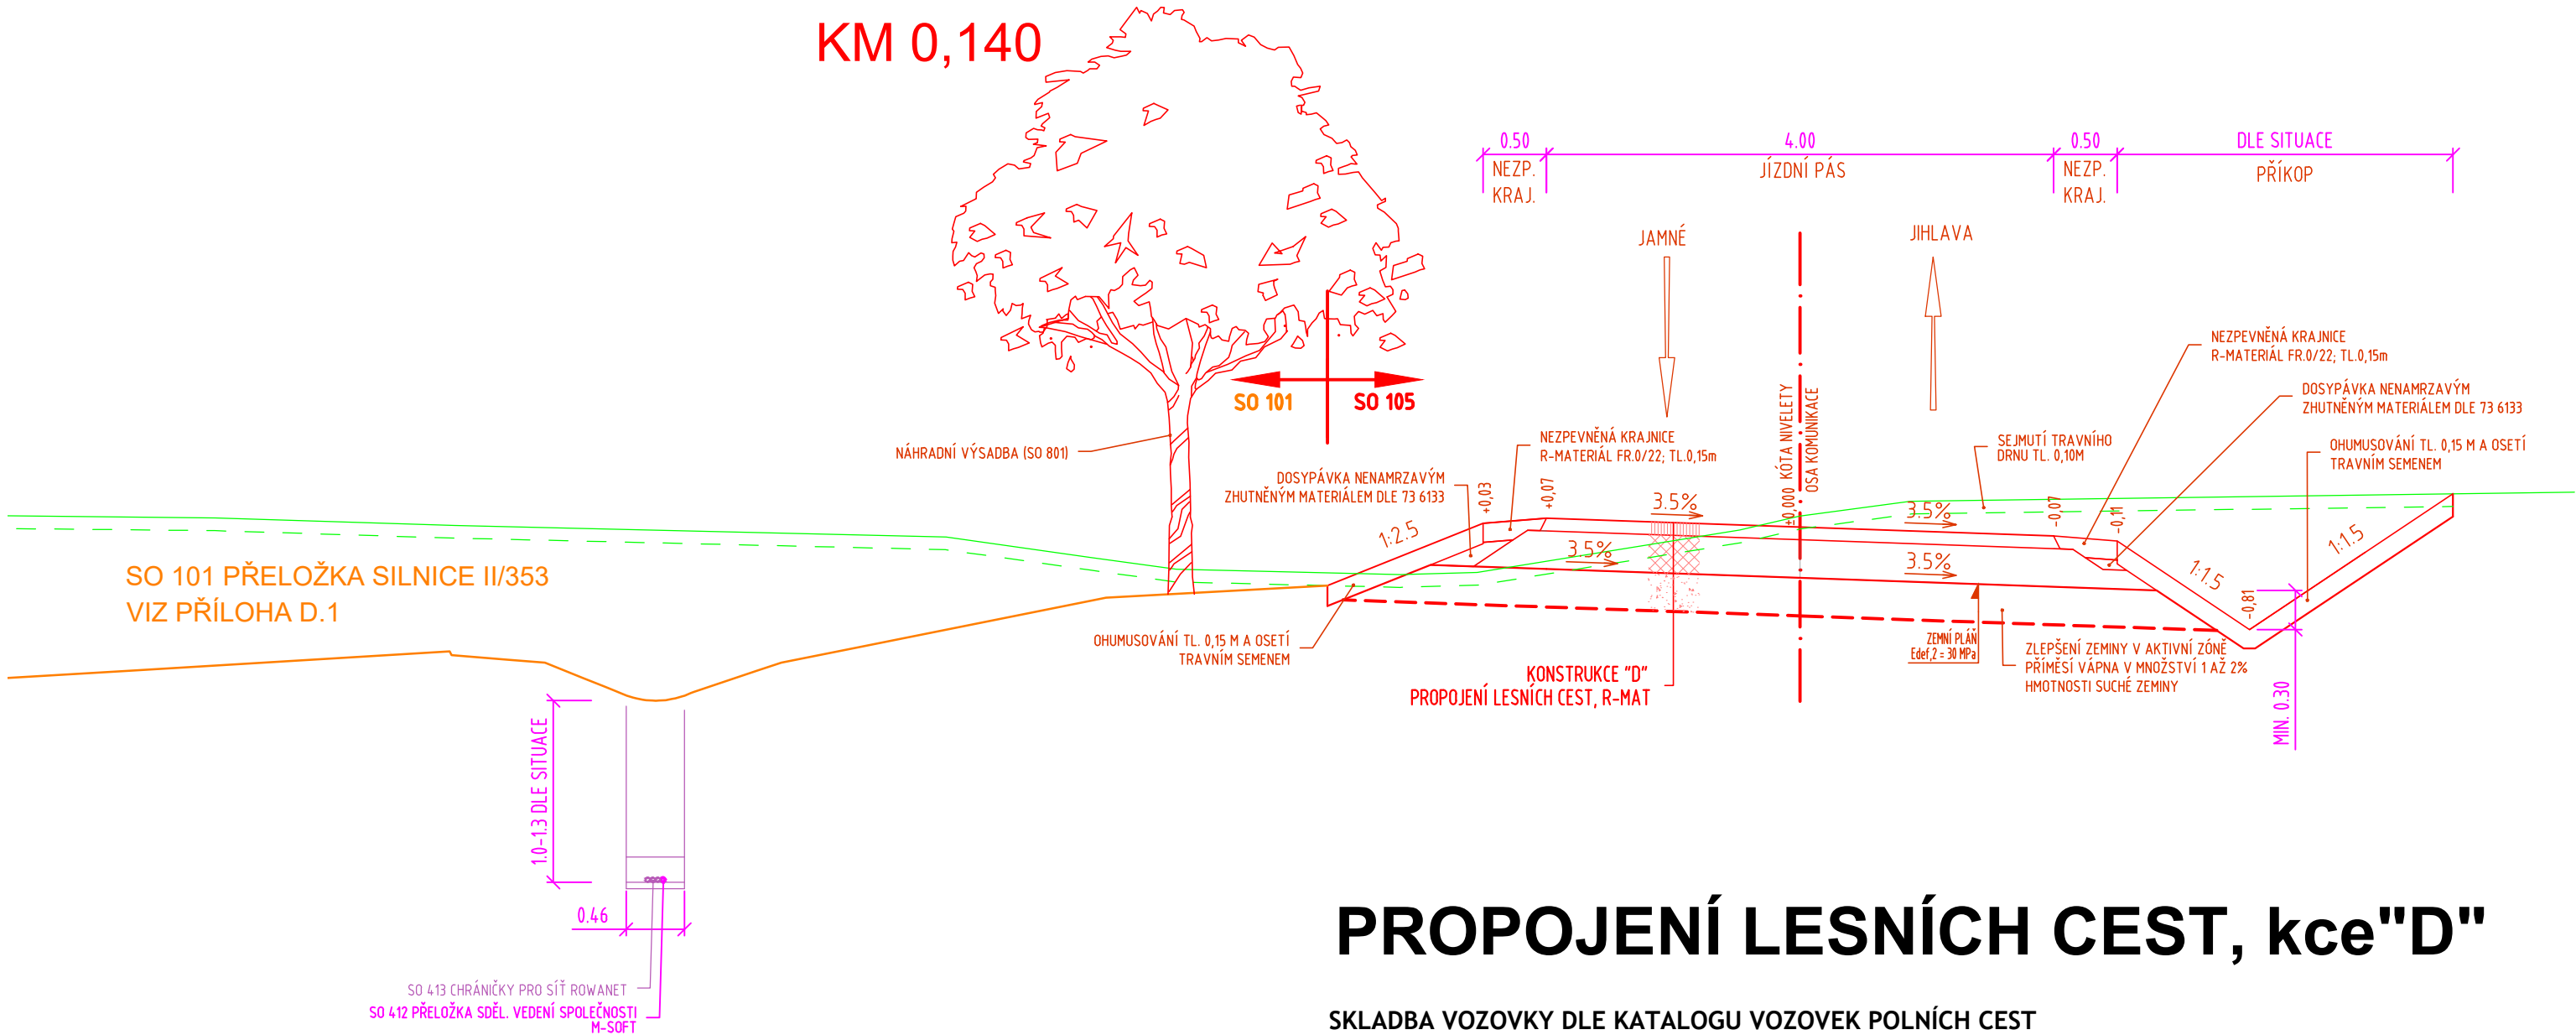

PROPOJENÍ LESNÍCH CEST, kce"D"

SKLADBA VOZOVKY DLE KATALOGU VOZOVEK POLNÍCH CEST
NÁVRHOVÁ ÚROVEŇ PORUŠENÍ VOZOVKY D2, TŘÍDA DOPRAVNÍHO ZATÍŽENÍ VI
SKLADBA ODPOVÍDÁ: D2-PN-6-4-PIII

KONSTRUKCE PRO PROPOJENÍ LESNÍCH CEST A SJEZDY K LESNÍM CESTÁM

R-MAT	32 RA 0/16	ČSN EN 13108-1	100 mm
ŠTĚRKODRŤ ŠDb	ŠDb 0/125	ČSN 73 6126-1	300 mm
TLOUŠŤKA VOZOVKY			400 mm

POZNÁMKA - ZLEPŠENÍ ZEMINY V AKTIVNÍ ZÓNĚ

NENÍ-LI DOSAŽENA POŽADOVANÁ ÚNOSNOST, JE NAVRŽENO ZLEPŠENÍ ZEMINY V AKTIVNÍ ZÓNĚ V MOCNOSTI 300 mm
ZEMINA TŘÍDY F4-CSIF5-MI, F6-CI) UPRAVENÁ VÁPNEM, DÁVKOVÁNÍ 1-2% HMOTNOSTI SUCHÉ ZEMINY ČSN 73 6133
MIN. MODUL PŘETVÁRNOSTI NA ZEMNÍ PLÁNI Edef,2 = 45 MPa ČSN EN 72 1006 PŘÍLOHA A
PEVNOST V PODÉLNÉM A PŘÍČNÉM SMĚRU MIN. 10kN/m ČSN EN 14227-1,10

LEGENDA DIGITÁLNÍCH MODELŮ

DSP_I1353RYT_2023-04-05_SO_001_model
DSP_I1353RYT_2023-04-05_SO_101_108_model
DSP_I1353RYT_2023-04-05_SO_105_model
DSP_I1353RYT_2023-04-05_SO_412_model
DSP_I1353RYT_2023-04-05_SO_413_model
DSP_I1353RYT_2023-04-05_SO_801_model

AUTORIZACE	ČÍSLO PARE
------------	------------

ČÍSLO ZMĚNY	DATUM ZMĚNY	POPIS/OBSAH ZMĚNY	PODPIS

II/353 D1 - RYTÍŘSKO - JAMNÉ, L STAVBA, PD

název akce

SO 105 PROPOJENÍ LESNÍCH CEST V KM 0,460 – 0,680

stavební objekt

Kraj Vysočina Žižkova 1882/57 586 01 Jihlava objednatel	spolupráce	D I K DOPRAVNĚ INŽENÝRSKÁ KANCELÁŘ Bozděchova 1668, 500 02 Hradec Králové tel : 495 219 036, 495 212 647, fax : 495 221 677 e-mail : dik@dik - hk.cz, http : www.dik-hk.cz
ÚSEK SILNICE II/353 místo stavby	VYSOČINA kraj	

VZOROVÉ PŘÍČNÉ ŘEZY PROPOJENÍ LESNÍCH CEST	1:50 měřítko	DSP stupeň
výkres		

ING. MILOŠ BURIANEC kontroloval	<i>Miloslav Burianec</i>	ING. DAVID JANEČKA hlavní inženýr projektu	<i>David Janečka</i>	A086/21 číslo zakázky	D.54 číslo přílohy
ING. DAVID JANEČKA zodpovědný projektant	<i>David Janečka</i>	ING. DAVID JANEČKA zpracoval	<i>David Janečka</i>	04/2023 datum	