


Podrobný podélný profil: SO 102 PŘELOŽKA SILNICE III/3532 M 1:500/50
Rozsah: km 0,00000 - km 0,14800

KRAJ:	KRAJ VYSOČINA
KATASTRÁLNÍ ÚZEMÍ:	K.Ú. RYTÍŘSKO
PARCELY V OSE:	
DRUH POZEMKŮ:	
KOMPLETNÍ ZÁBOROVÝ ELABORÁT VIZ PŘÍLOHA F.1	

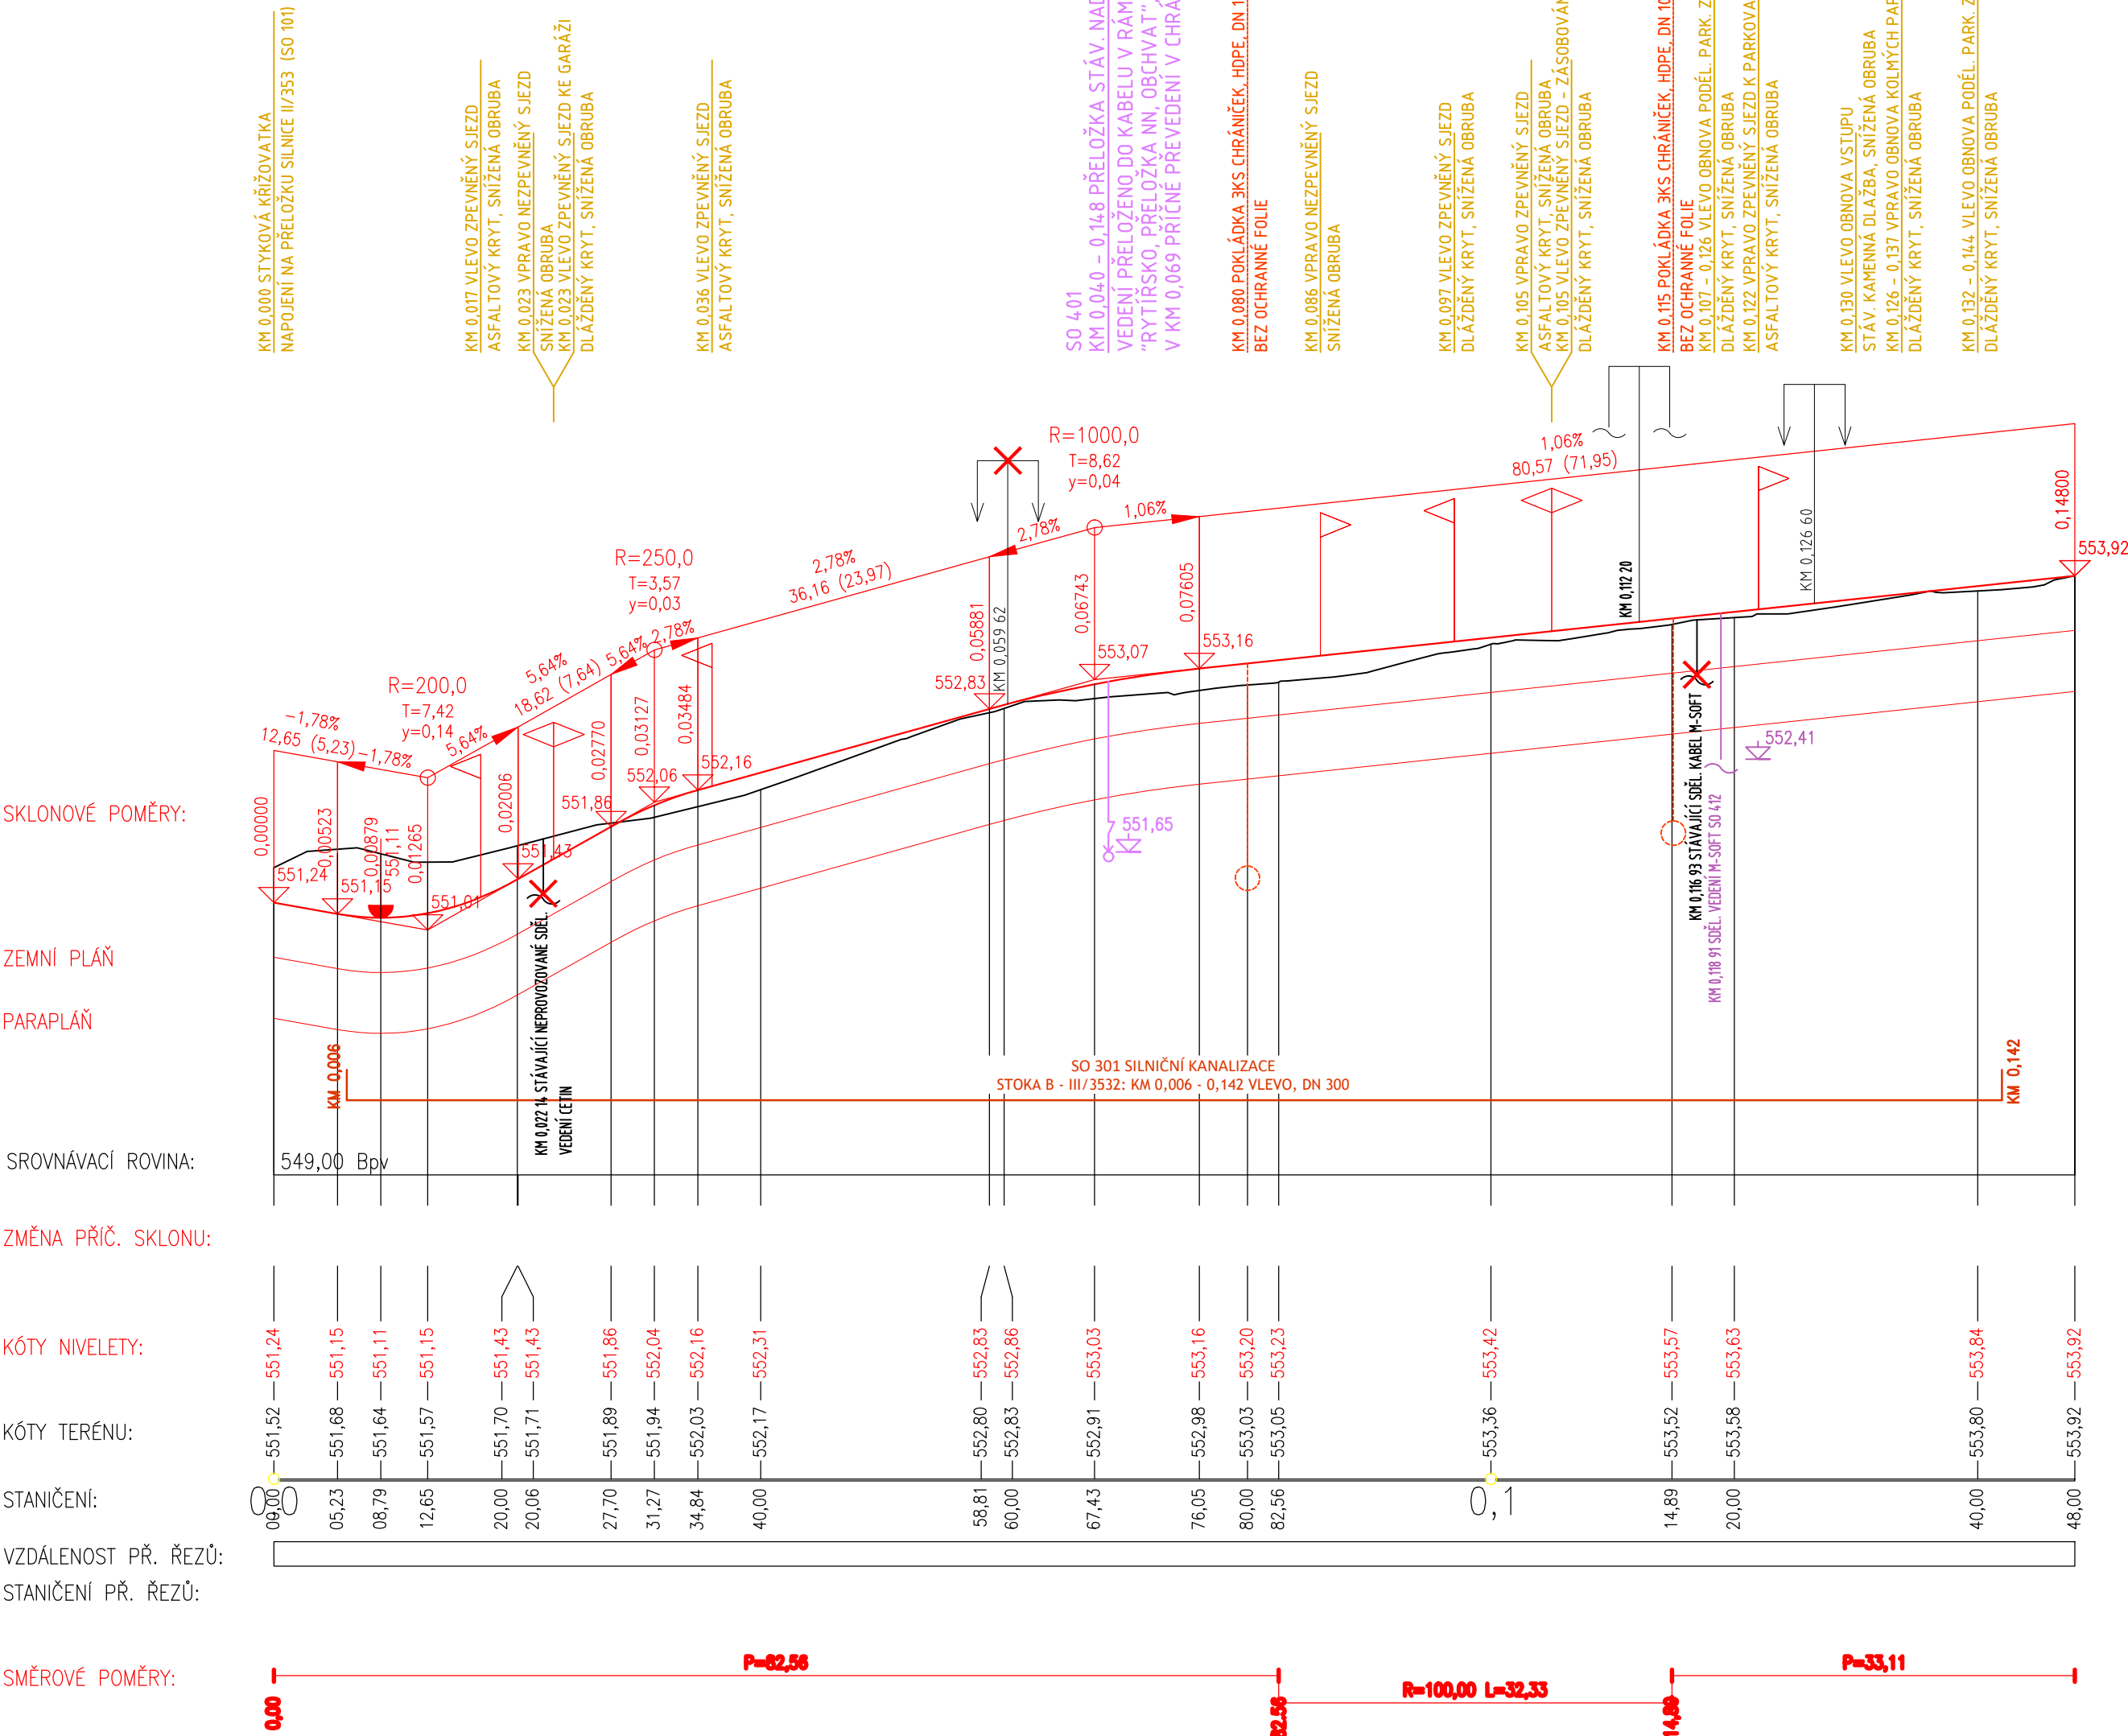

LEGENDA DIGITÁLNÍCH MODELŮ

PDPS_II353RYT_2024-06_STAVAJICI_STAV_model
PDPS_II353RYT_2024-06_SO_102_108_cast2_model
PDPS_II353RYT_2024-06_SO_301_model
PDPS_II353RYT_2024-06_SO_401_model
PDPS_II353RYT_2024-06_SO_412_413_model

AUTORIZACE

ČÍSLO PARE

ČÍSLO ZMĚNY	DATUM ZMĚNY	POPIS/OBSAH ZMĚNY	PODPIS

II/353 D1 - RYTÍŘSKO - JAMNÉ, I. STAVBA, PD

název akce

SO 102 PŘELOŽKA SILNICE III/3532 V KM 0,78233

stavební objekt

Kraj Vysočina Žižkova 1882/57 586 01 Jihlava objednatel	spolupráce	D I K DOPRAVNÍ INŽENÝRSKÁ KANCELAR Bozděchova 1668, 500 02 Hradec Králové tel : 495 219 036, 495 212 647, fax : 495 221 677 e-mail : dik@dik - hk.cz, http : www.dik-hk.cz
ÚSEK SILNICE II/353 místo stavby	VYSOČINA kraj	

PODÉLNÝ PROFIL PŘELOŽKY SILNICE III/3532 SO 102

výkres

1:500/50
měřítko

PDPS
stupeň

ING. MILOŠ BURIANEC kontroloval	ING. DAVID JANEČKA hlavní inženýr projektu	A088/23 číslo zakázky	D.23 číslo přílohy
ING. DAVID JANEČKA zodpovědný projektant	ING. DAVID JANEČKA zpracoval	02/2024 datum	