

Podrobný podélný profil: SO 103 REKONSTRUKCE STÁV.SILNICE II/353 V KM 62,761 09 – 62,908 09 (KOMPLETNÍ KCE)

M 1:1000/100

Rozsah: km 62,75109 - km 62,98109

KRAJ:
KATASTRÁLNÍ ÚZEMÍ:
PARCELY V OSE:
DRUH POZEMKŮ:
KOMPLETNÍ ZÁBOROVÝ ELABORÁT VIZ PŘÍLOHA F.1

KRAJ VYSOČINA
K.Ú. RYTÍŘSKO

SKLONOVÉ POMĚRY:

ZEMNÍ PLÁŇ
PARAPLÁŇ

SROVNÁVACÍ ROVINA:

ZMĚNA PŘÍČ. SKLONU:

KÓTY NIVELETY:


KÓTY TERÉNU:

STANIČENÍ:

VZDÁLENOST PŘ. ŘEZŮ:

STANIČENÍ PŘ. ŘEZŮ:

SMĚROVÉ POMĚRY:

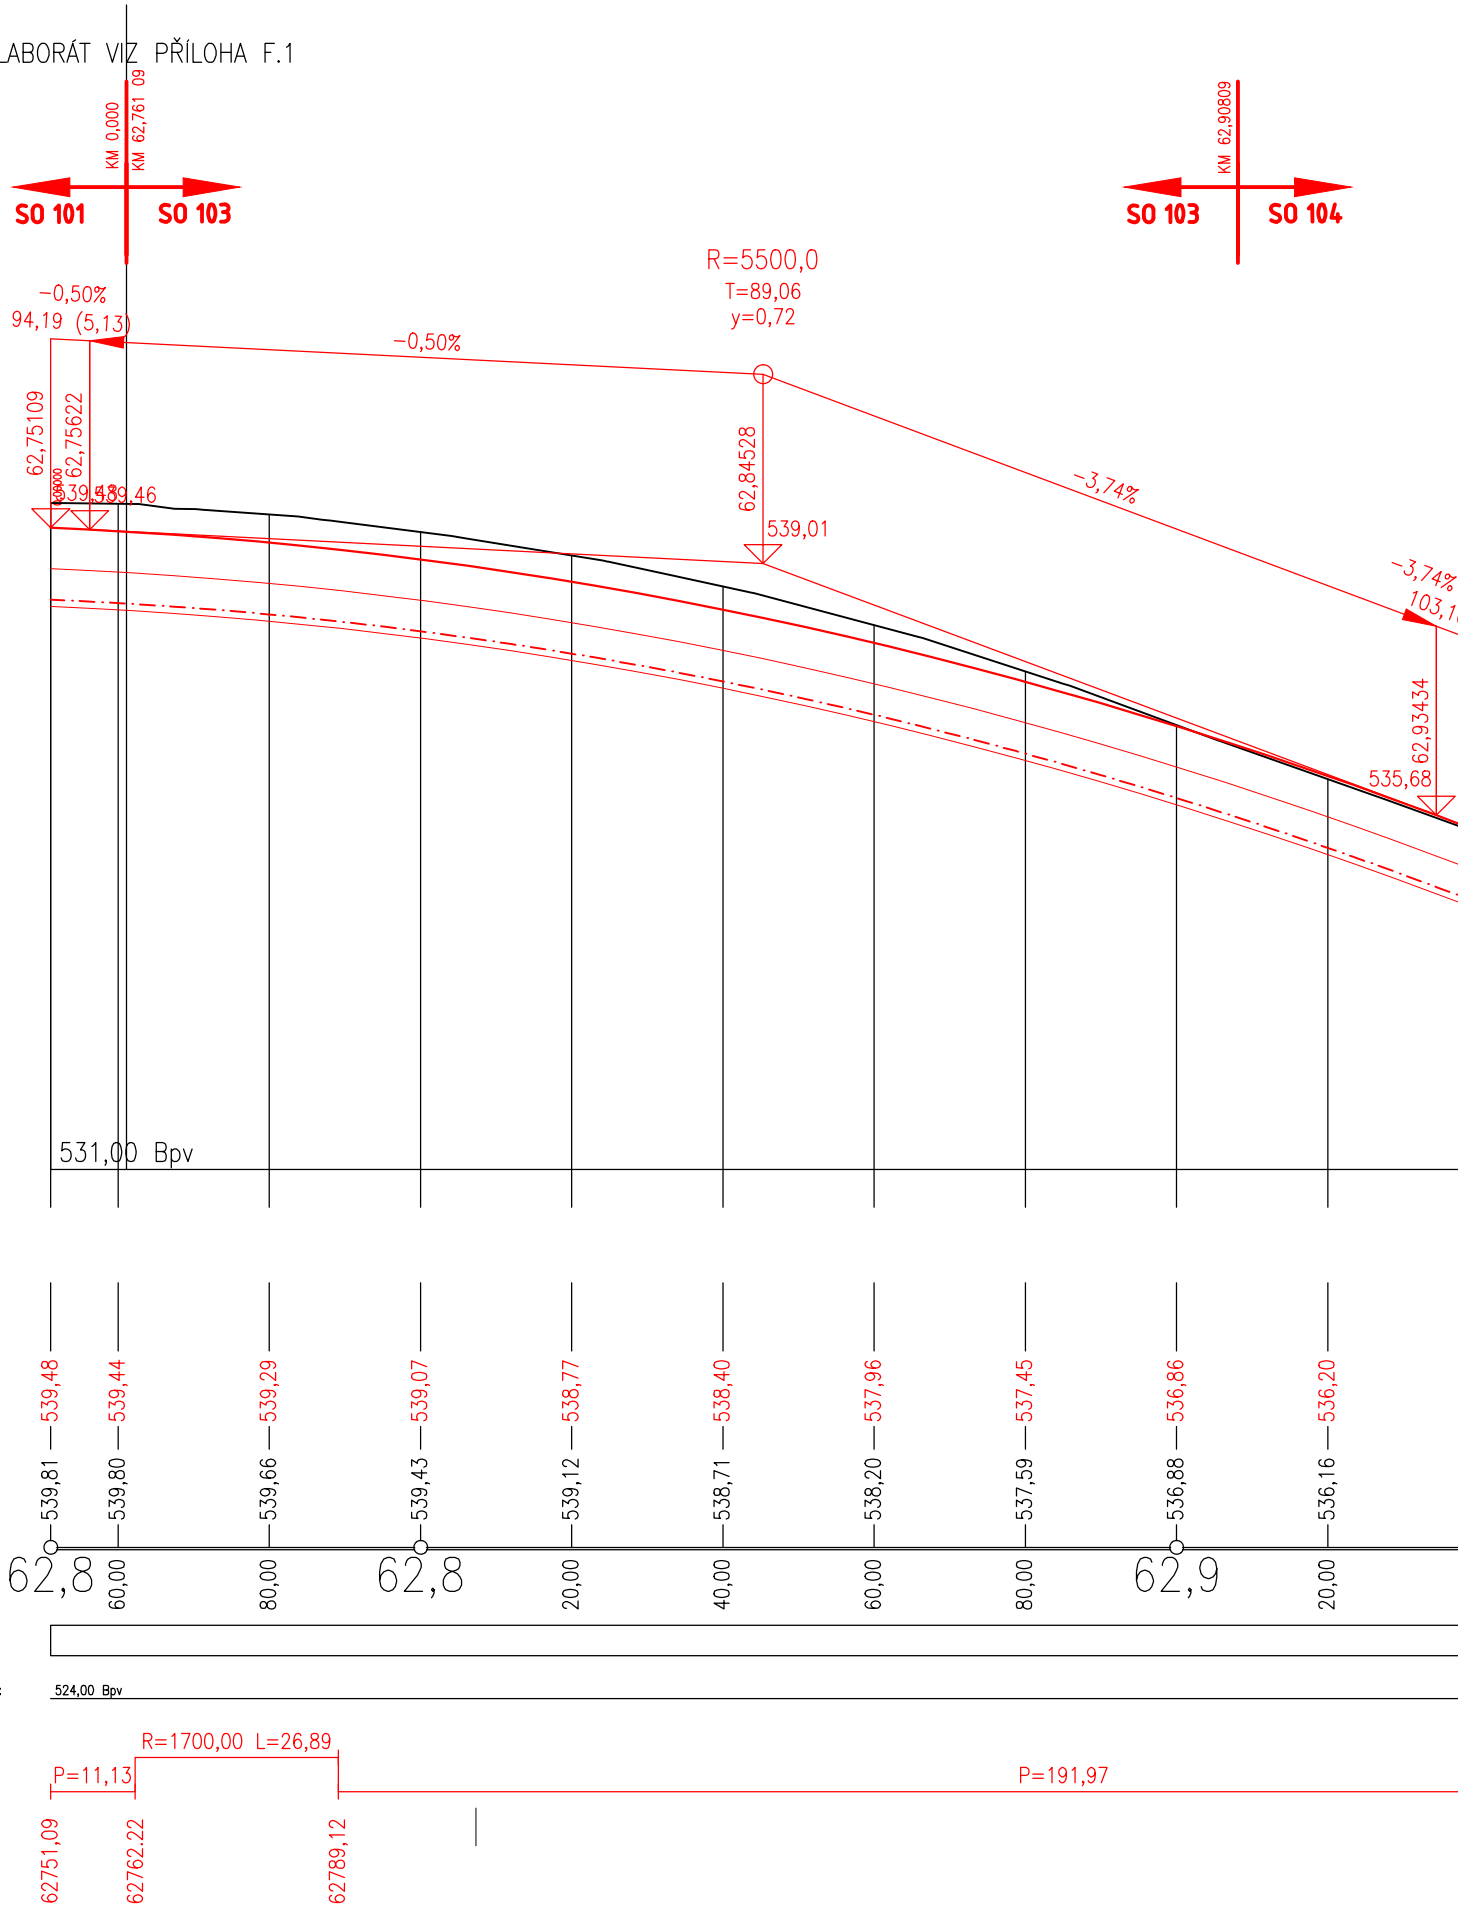

LEGENDA DIGITÁLNÍCH MODELŮ

PDPS_II353RYT_2024-06_STAVAJICI_STAV_model
PDPS_II353RYT_2024-06_SO_103_model

AUTORIZACE

ČÍSLO PARE

ČÍSLO ZMĚNY	DATUM ZMĚNY	POPIS/OBSAH ZMĚNY	PODPIS

II/353 D1 - RYTÍŘSKO - JAMNÉ, L STAVBA, PD

název akce

SO 103 REKONSTRUKCE STÁVAJÍCÍ SILNICE II/353 V KM 62,761 09 – 62,908 09 (KOMPLETNÍ KONSTRUKCE)

stavební objekt

Kraj Vysočina Žižkova 1882/57 586 01 Jihlava objednatel	spolupráce	D I K DOPRAVNĚ INŽENÝRSKÁ KANCELÁŘ Bozděchova 1668, 500 02 Hradec Králové tel : 495 219 036, 495 212 647, fax : 495 221 677 e-mail : dik@dik - hk.cz, http : www.dik-hk.cz
ÚSEK SILNICE II/353 místo stavby	VYSOČINA kraj	

PODÉLNÝ PROFIL SILNICE II/353 SO 103

výkres

1:1 000/100

měřítko

PDPS

stupeň

ING. MILOŠ BURIANEC kontroloval		ING. DAVID JANEČKA hlavní inženýr projektu		A088/23 číslo zakázky	D.3.3
ING. DAVID JANEČKA zodpovědný projektant		ING. DAVID JANEČKA zpracoval		02/2024 datum	