



VZOROVÉ ULOŽENÍ PŘÍPOJEK ULIČNÍCH VPUSTÍ  
M 1:20

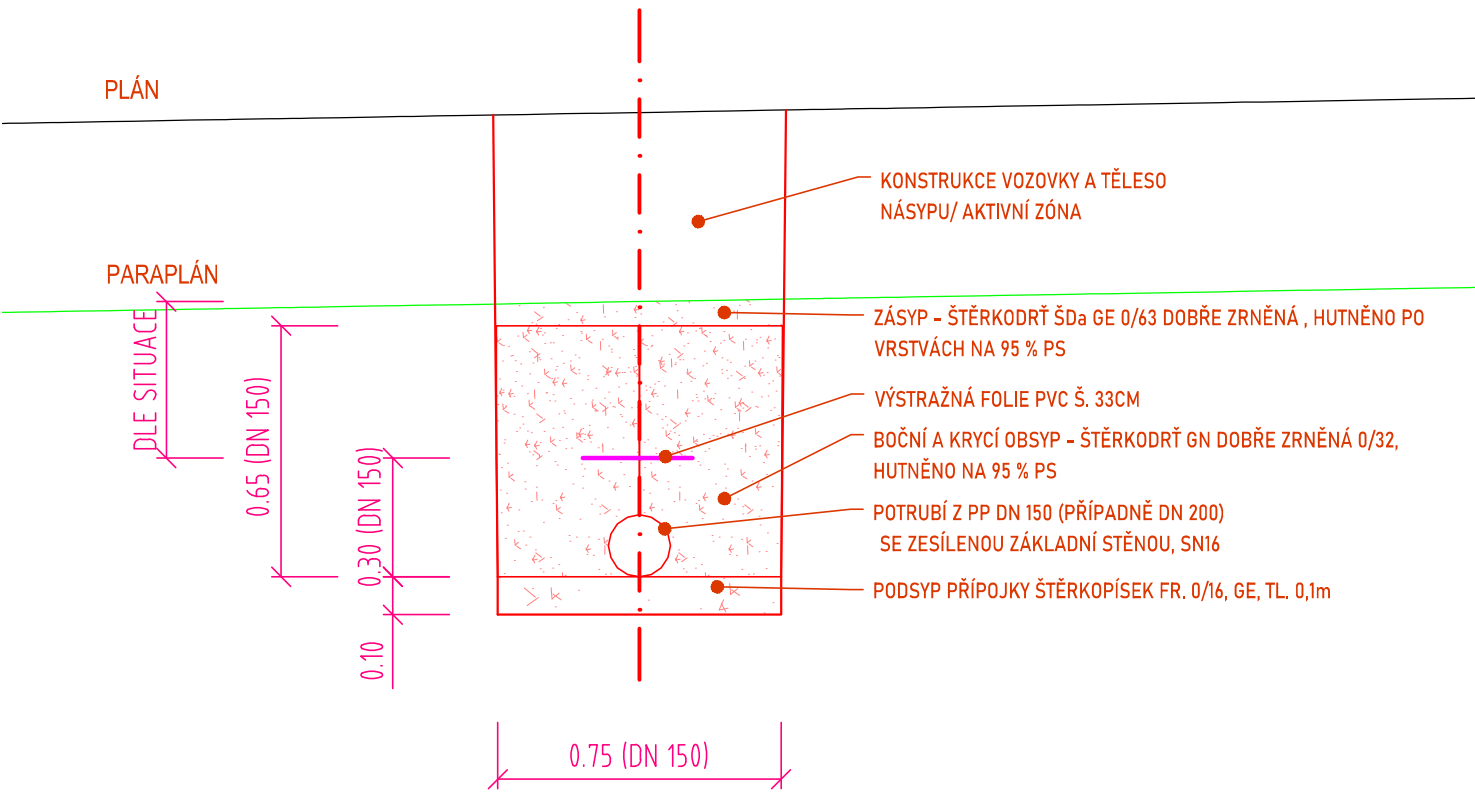

VZOROVÉ ULOŽENÍ CHRÁNIČEK PRO VLASTNÍKY, SO 102  
M 1:20

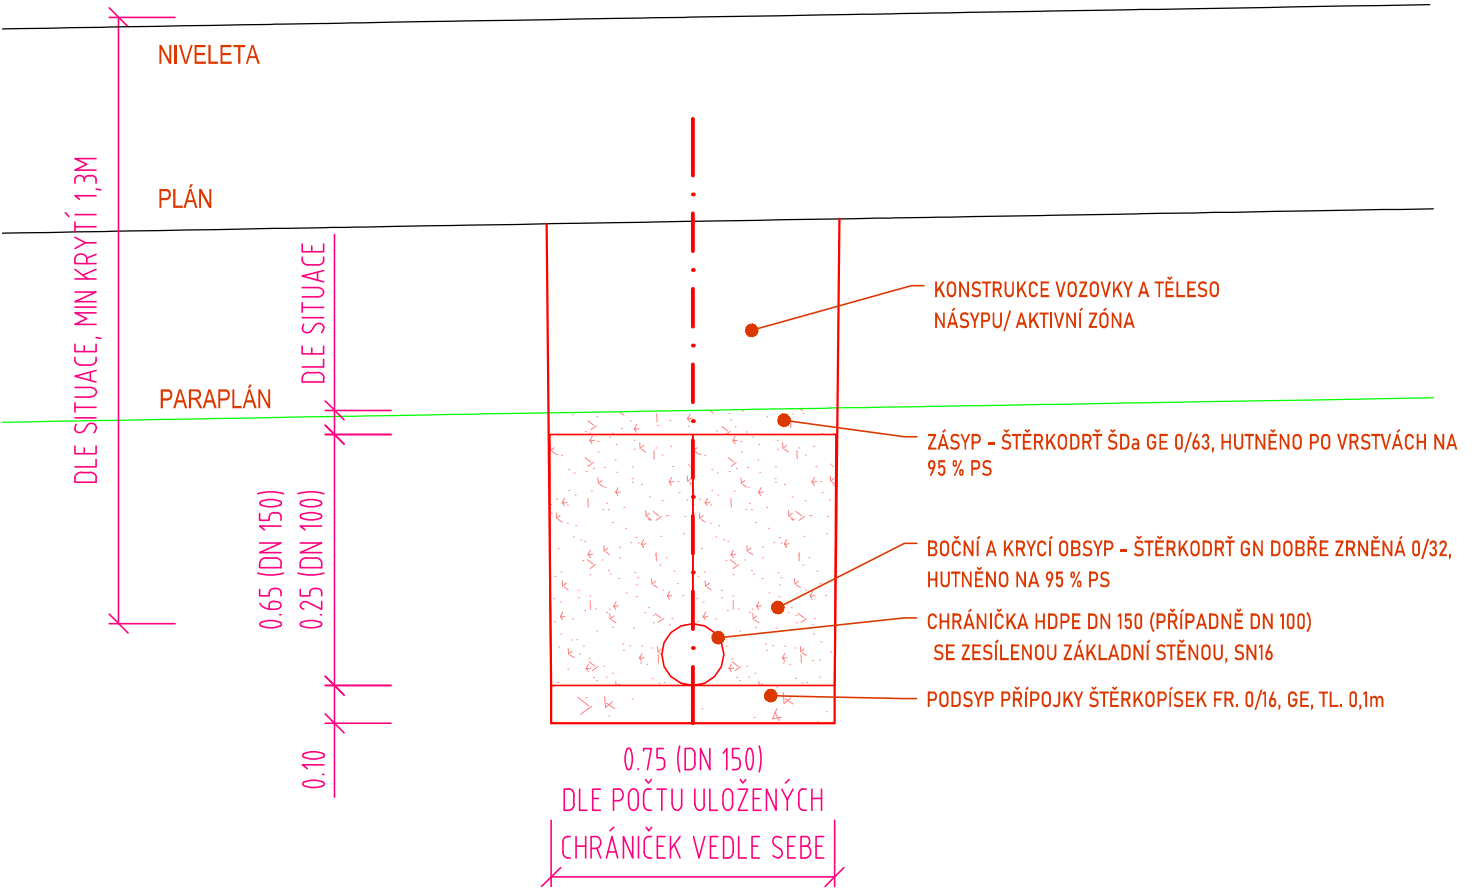

LEGENDA DIGITÁLNÍCH MODELŮ

PDPS\_II353RYT\_2024-06\_SO\_101\_102\_ODVODNENI\_model  
PDPS\_II353RYT\_2024-06\_SO\_101\_102\_CHRANICKY\_model

AUTORIZACE

ČÍSLO PARE


ČÍSLO ZMĚNY	DATUM ZMĚNY	POPIS/OBSAH ZMĚNY	PODPIS

II/353 D1 - RYTÍŘSKO - JAMNÉ, I. STAVBA, PD

název akce

SO 102 PŘELOŽKA SILNICE III/3532 V KM 0,78233

stavební objekt



Kraj Vysočina Žižkova 1882/57 586 01 Jihlava objednatel	spolupráce	 DOPRAVNĚ INŽENÝRSKÁ KANCELÁŘ Bozděchova 1668, 500 02 Hradec Králové tel : 495 219 036, 495 212 647, fax : 495 221 677 e-mail : dik@dik - hk.cz, http : www.dik-hk.cz
ÚSEK SILNICE II/353 místo stavby	VYSOČINA kraj	

VZOROVÉ ULOŽENÍ PŘÍPOJKY UV A CHRÁNIČEK

výkres

1:20  
měřítko

PDPS  
stupeň

ING. MILOŠ BURIANEC kontroloval		ING. DAVID JANEČKA hlavní inženýr projektu		A088/23 číslo zakázky	<b>D.2.7</b> číslo přílohy
ING. DAVID JANEČKA zodpovědný projektant		ING. DAVID JANEČKA zpracoval		02/2024 datum	