
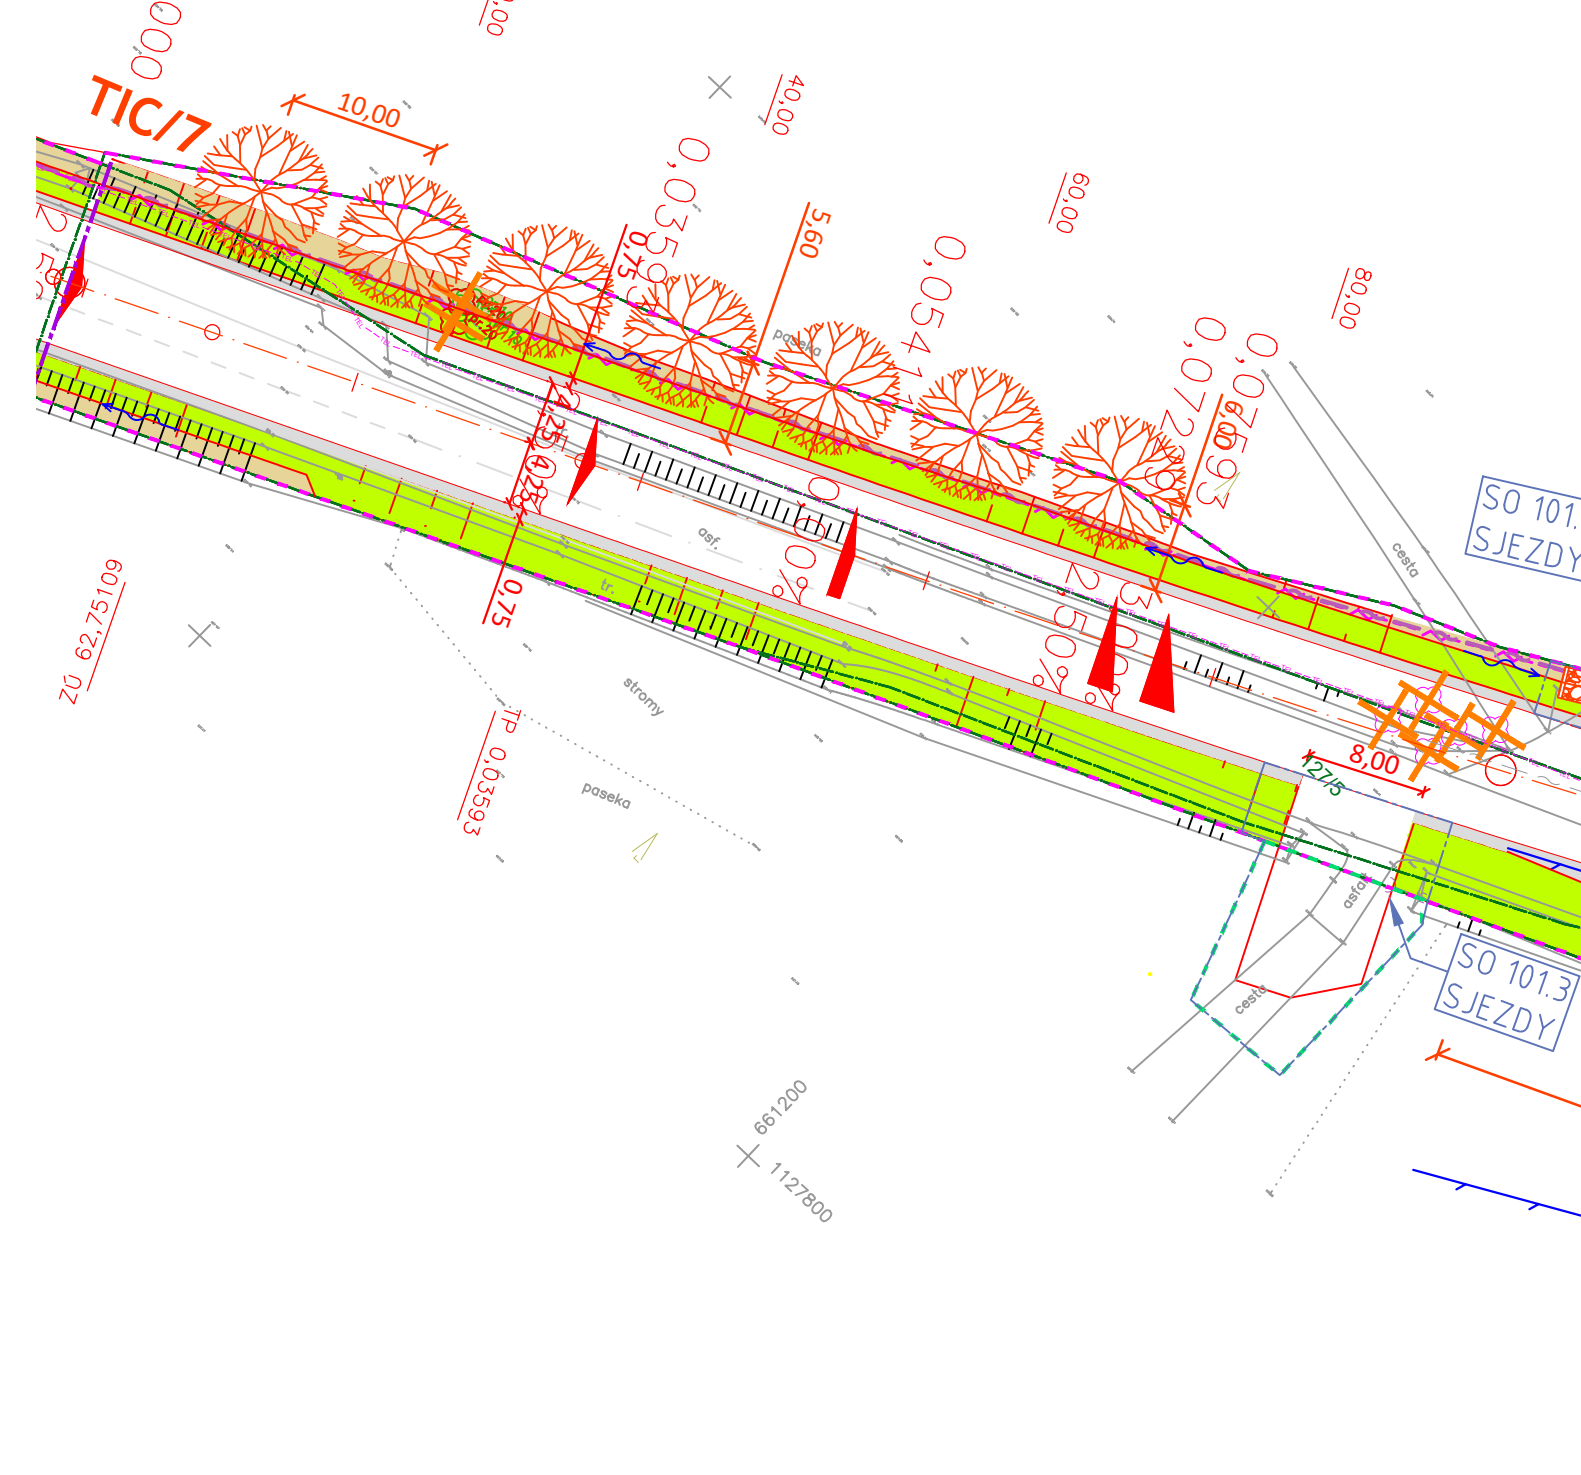


„II/353 D1 – RYTÍŘSKO – JAMNÉ, I. STAVBA, PD“
SITUACE SO 801 KÁČENÍ A NÁHRADNÍ VÝSADBA
(1. ČÁST)

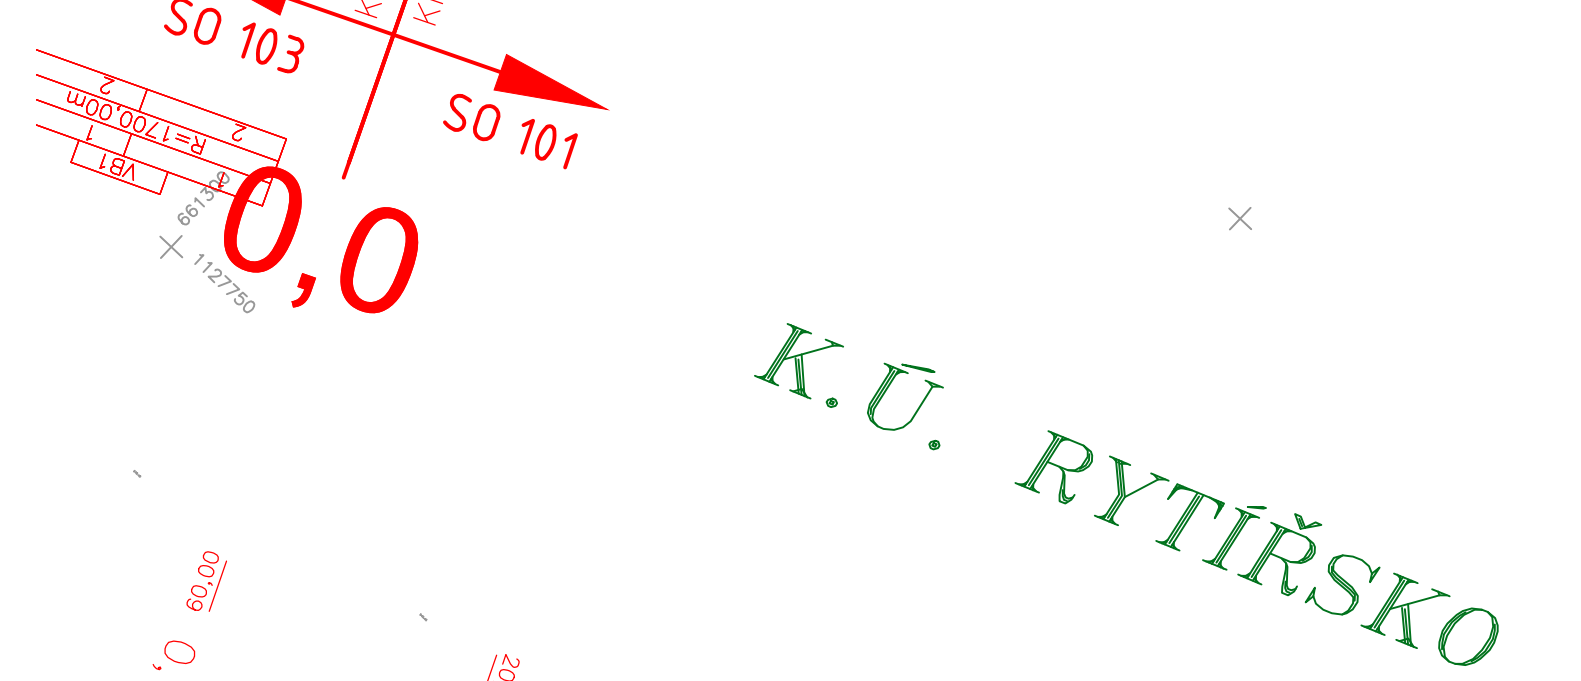

LEGENDA STÁVAJÍCÍCH INŽ. SÍTÍ	
	SDĚLOVACÍ VEDENÍ - PODZEMNÍ (M-SOFT-PRVNÍ TELEFONNÍ)
	VODOVOD
	SDĚLOVACÍ VEDENÍ - ZAMĚŘENÝ PRŮBĚH METALICKÉHO KABELU
	SDĚLOVACÍ VEDENÍ - NEZAMĚŘENÝ PRŮBĚH OPTICKÉHO KABELU
	SDĚLOVACÍ VEDENÍ - NADZEMNÍ VEDENÍ
	VEDENÍ NÍZKÉHO NAPĚTÍ - NN DO 1 KV - NADZEMNÍ (EG.D)
	VEDENÍ VYSOKÉHO NAPĚTÍ - VN DO 35 KV - NADZEMNÍ
	VEDENÍ NÍZKÉHO NAPĚTÍ - NN DO 1 KV - PODZEMNÍ (NAPÁJECÍ KABEL VRTŮ)

POLOHA VŠECH STÁV. INŽENÝRSKÝCH SÍTÍ JE V SITUACI ZAKRESLENA POUZE ORIENTAČNĚ. PŘED ZAHÁJENÍM STAVBY JE NUTNÉ VYTYČENÍ OD SPRÁVCŮ - MUSÍ BYT OVĚŘENA A ZAKTUALIZOVÁNA POLOHA VŠECH IS PROCHÁZÍCÍCH PROSTOREM STAVENIŠTĚ. O VYTYČENÍ TRAS TECHNICKÉ INFRASTRUKTURY BUDE PROVEDEN ZÁPIS

LEGENDA - NOVĚ NAVRŽENÉ SÍTĚ	
	SO 301 SILNIČNÍ KANALIZACE
	SO 401 PŘELOŽKA VZDUŠNÉHO VEDENÍ NN V KM 0,780 VPRAVO
	SO 402 PŘELOŽKA KABELU NN V KM 0,924
	SO 412 PŘELOŽKA SDĚL. VEDENÍ SPOLEČNOSTI M-SOFT
	SO 413 CHRÁNIČKY PRO SÍŤ ROWANET
	CHRÁNIČKY PRO VLASTNÍKY SOUSEDNÍCH POZEMKŮ K VÝHLEDU
	PŘEVEDENÍ JEJICH SÍTÍ PO REALIZACI PŘEDMĚTNÉ STAVBY

LEGENDA VEGETAČNÍ ÚPRAVY

- STROM NAVRŽENÉ NÁHRADNÍ VÝSADBY
- STÁVAJÍCÍ STROM NAVRŽENÝ KE KÁČENÍ Z DŮVODU KOLIZE SE STAVBOU (podle povolení ke kácení - umístění na mimořádných pozemcích)
- STÁVAJÍCÍ STROM NAVRŽENÝ KE KÁČENÍ Z DŮVODU KOLIZE SE KOORD. STAVBOU ZEMNÍHO VALU
- STÁVAJÍCÍ STROM - SADOVNICKÁ HODNOTA SH=3
- STÁVAJÍCÍ STROM - SADOVNICKÁ HODNOTA SH=4
- STÁVAJÍCÍ STROM - SADOVNICKÁ HODNOTA SH=5
- STÁVAJÍCÍ SKUPINA KEŘŮ - SMÝCENÍ
- STÁVAJÍCÍ STROM NA POZEMCÍCH PUPFL NAVRŽENÝ KE KÁČENÍ - ZAMĚŘENÁ /ODHADNUTÁ POZICE

- ROZSAH ZEMNÍCH PRACÍ (TĚLESO NÁŠPY) + OHUMUSOVÁNÍ
- ROZSAH ZEMNÍCH PRACÍ (SVAHY ZÁŘEZU) + OHUMUSOVÁNÍ


POZNÁMKA
SOUČÁSTÍ SO 801 JE I ODSTRANĚNÍ PÁŘEZŮ A SMÝCENÍ KŘOVIN A NÁLETŮ NA POZEMCÍCH PUPFL. POČTY PÁŘEZŮ A PLOCHY KŘOVINY NEJSOU GEODETICKY ZAMĚŘENÉ A PROJEKTANT JE ODHADL. PROVEDENÉ PRÁCE BUDOU FAKTUROVÁNY NA ZÁKLADĚ SKUTEČNOSTI

NAVRHOVANÉ STROMY (SO 801)					
KÓD	TAXON	ČESKÝ NÁZEV	VELIKOST SAZENIC	KS CELKEM	POZNÁMKA
PINS	PINUS SYLVESTRIS	BOROVICE LESNÍ	150 / 200	6	SOLITERNÍ PYRAMIDA
APL	ACER PLATANOIDES	JAVOR MLČ	14-16	22	VYSOKOKMEN, S BALEM
TIC	TILIA CORDATA	LÍPA SRDČITÁ	14-16	14	VYSOKOKMEN, S BALEM
CELKEM				42	
POZNÁMKA 1: OZNAČENÍ V SITUACI TIC/3 = KÓD TAXONU/POČET KS VE SKUPINĚ S KONSTANTNÍM ROZESTUPEM					
POZNÁMKA 2: ZBYLÉ STROMY NEZBYTNĚ K DOPLNĚNÍ KOMPENZAČNÍ HODNOTY KÁČENÝCH DŘEVIN JSOU UMÍSTĚNY MIMO HRANICE STAVBY NA POZEMCÍCH OBCE JAMNÉ P.Č. 1769 A 1775 (K.Ú. JAMNÉ U JIHLAVY 656615) SE SOUHLASEM OBCE JAMNÉ. JEDNÁ SE O 21 KS ACER PLATANOIDES (JAVOR MLČ), SAZENICE 14-16, VYSOKOKMEN S BALEM, ROZESTUP 10 m.					

LEGENDA

- OSA VYTYČENÍ
- STANIČENÍ
- ZAMĚŘENÍ
- HRANY KOMUNIKACE
- HRANY PROVIZORNÍ KOMUNIKACE
- NÁVRH NOVÝCH SVODIDEL
- KASSELSKÝ OBRUBNÍK +20cm
- SILNIČNÍ OBRUBA +10-15 cm / SNÍŽENÁ +2-4CM
- MONOLITICKÝ BETONOVÝ ŽLAB MÍSTO NEZP.
- KRAJNICE
- TVAR DLE VL1 42-01
- SILNIČNÍ OBRUBNÍK S PŘÍDLAŽBOU Z KAMENNÝCH KOSTEK Š. 0,25m DO BET. LOŽE
- POJÍŽDĚNÝ ŽLAB Z KAMENNÝCH KOSTEK Š. 1,0m DO BET. LOŽE
- PŘÍKOPOVÁ ŽLABOVKA
- DRENÁŽ DRENÁŽNÍ ŠACHTA
- PROTIHLUKOVÁ STĚNA
- HRANICE TRVALÉHO ZÁBORU
- HRANICE DOČASNÉHO ZÁBORU
- HRANICE POZEMKOVÝCH PARCEL, ČÍSLO PARCELY
- HRANICE BPEJ
- ULIČNÍ VPUSŤ
- PŘÍPOJKY A VYÚSTĚNÍ UV
- TRUBNÍ PROPUSTEK S ODLÁŽDĚNÍM VÝTOKU LOMOVÝM KAMENEM

Klad listů

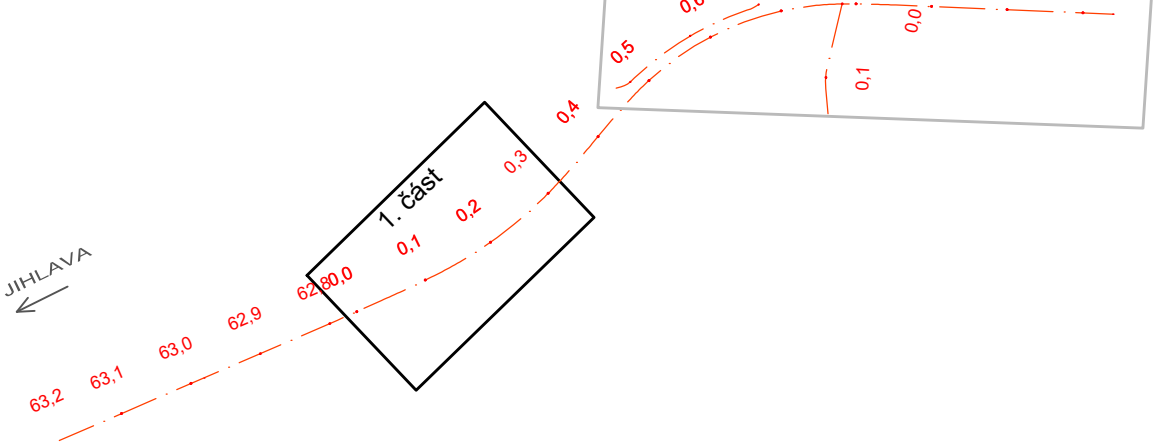

LEGENDA DIGITÁLNÍCH MODELŮ

PDPs_II353RYT_2024-06_STAVAJICI_STAV_model
PDPs_II353RYT_2024-06_SO_101_cast1_model
PDPs_II353RYT_2024-06_SO_101_SJEZDY_model
PDPs_II353RYT_2024-06_SO_101_102_ODVODNENI_model
PDPs_II353RYT_2024-06_SO_103_model
PDPs_II353RYT_2024-06_SO_412_413_model
PDPs_II353RYT_2024-06_SO_801_model

II/353 D1 - RYTÍŘSKO - JAMNÉ, I. STAVBA, PD

název akce

SO 801 VEGETAČNÍ ÚPRAVY

stavební objekt

Kraj Vysočina Žitkova 1882/57 586 01 Jihlava	spolupráce
objednatel	
ÚSEK SILNICE II/353 místo stavby	VYSOČINA kraj

DIK
DOPRAVNÍ INŽENÝRSKÁ KANCELÁŘ
Bozděchova 1668, 500 02 Hradec Králové
tel : 495 219 036, 495 212 647, fax : 495 221 677
e-mail : dik@dik - hk.cz, http : www.dik-hk.cz

SITUACE KÁČENÍ A NÁHRADNÍ VÝSADBY - ČÁST I		1:500 měřítko	PDPs stupeň
ING. MILOŠ BURIANEC kontroloval	ING. DAVID JANEČKA hlavní inženýr projektu	A088/23 číslo zakázky	D.17.2.1
ING. DAVID JANEČKA zodpovědný projektant	ING. DAVID JANEČKA zpracoval	02/2024 datum	