


VZOROVÝ PŘÍČNÝ ŘEZ SO 105 - PROPOJENÍ LESNÍCH CEST  
P 5,0/20  
JEDNOPRUHOVÁ LESNÍ CESTA V OBLOUKU  
KM 0,140

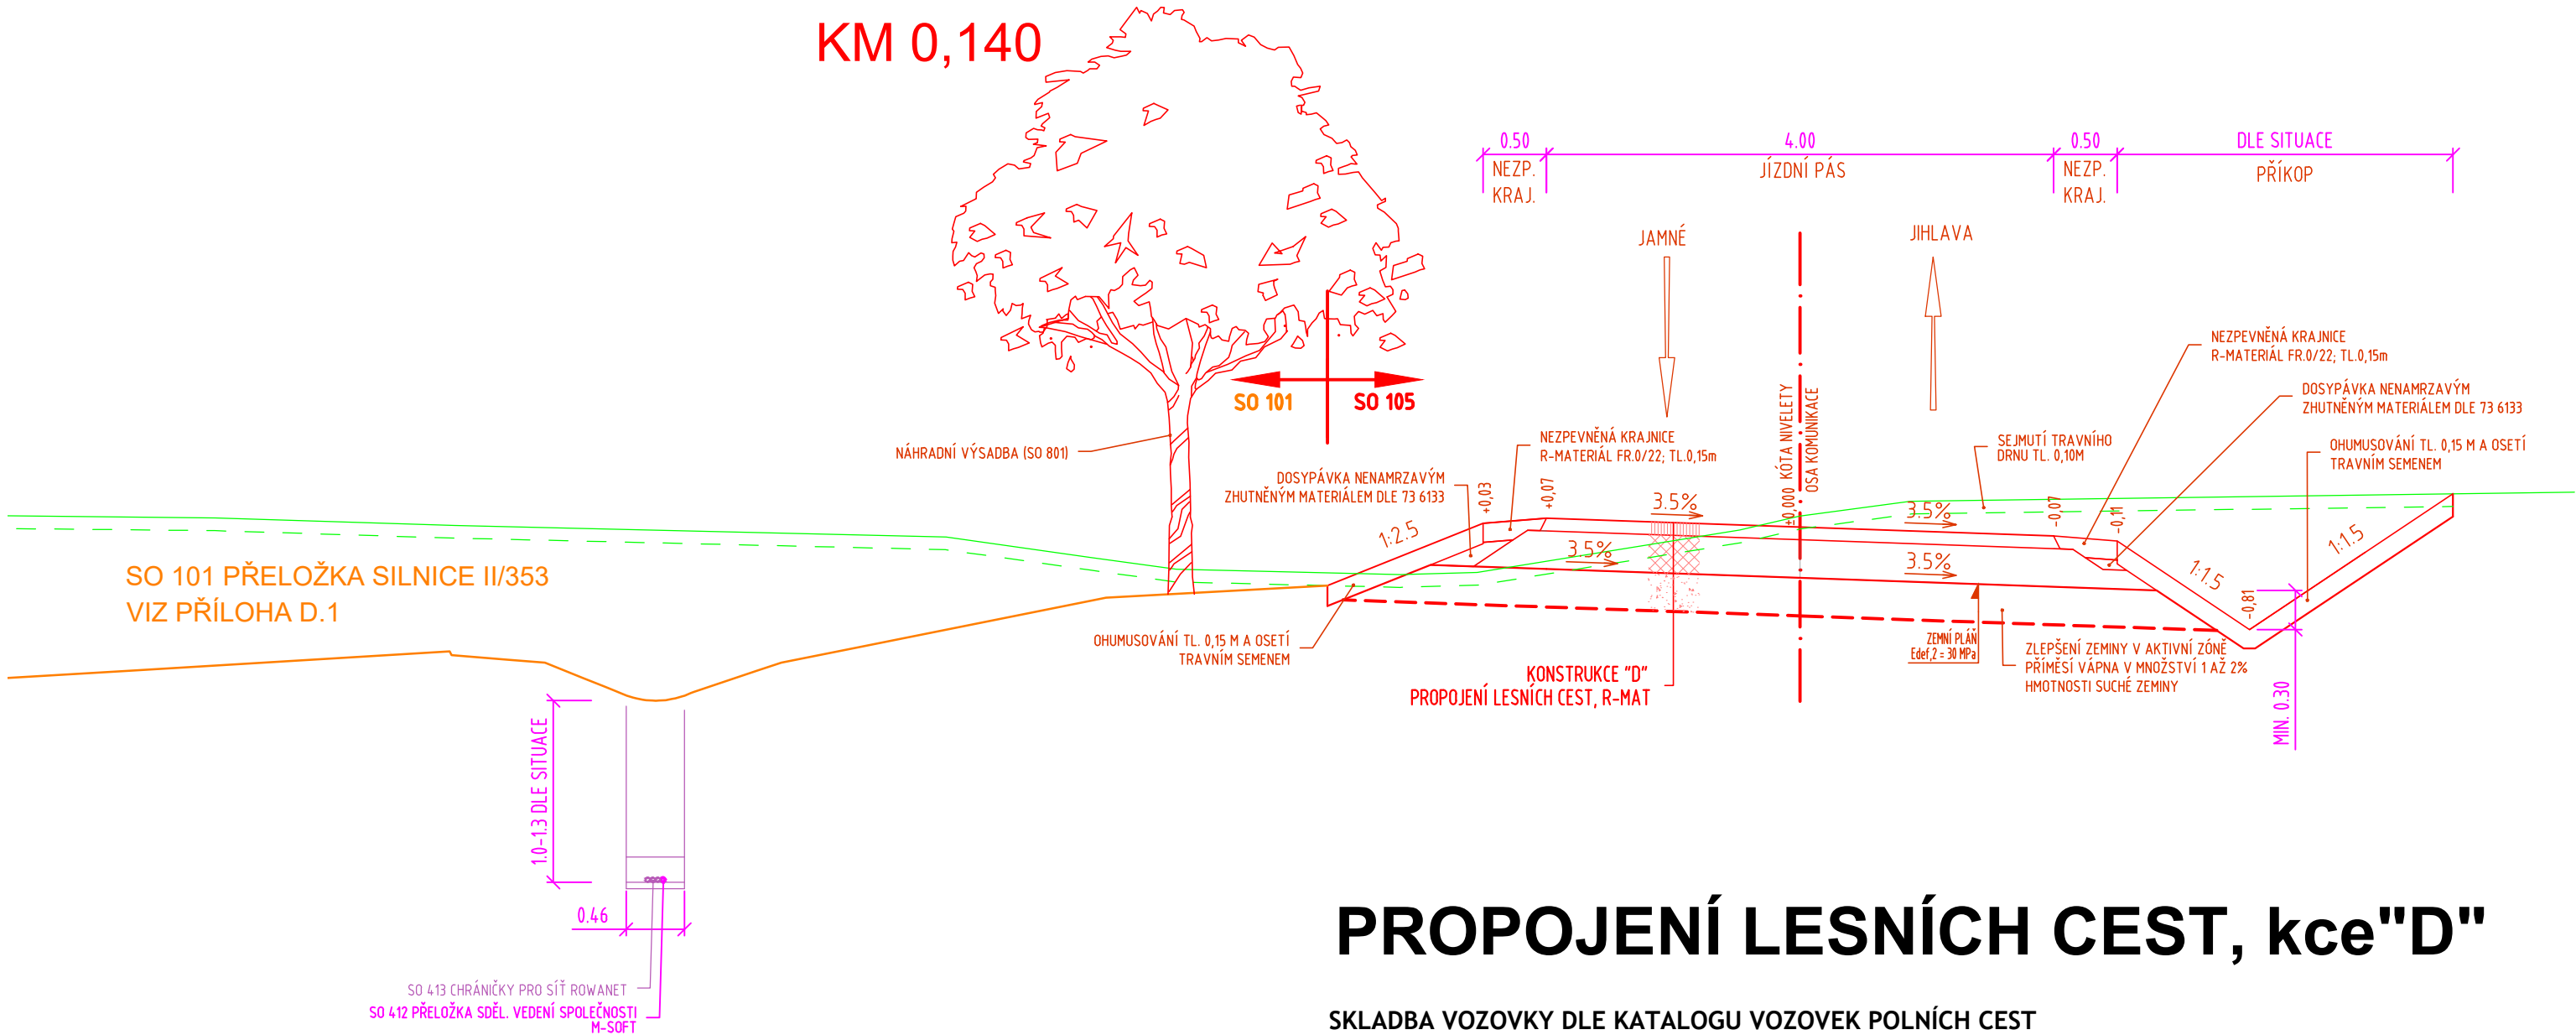

PROPOJENÍ LESNÍCH CEST, kce"D"

SKLADBA VOZOVKY DLE KATALOGU VOZOVEK POLNÍCH CEST  
NÁVRHOVÁ ÚROVEŇ PORUŠENÍ VOZOVKY D2, TŘÍDA DOPRAVNÍHO ZATÍŽENÍ VI  
SKLADBA ODPOVÍDÁ: D2-PN-6-4-PIII

KONSTRUKCE PRO PROPOJENÍ LESNÍCH CEST A SJEZDY K LESNÍM CESTÁM

R-MAT	32 RA 0/16	ČSN EN 13108-1	100 mm
ŠTĚRKODRŤ ŠDb	ŠDb 0/125	ČSN 73 6126-1	300 mm
TLOUŠŤKA VOZOVKY			400 mm

POZNÁMKA - ZLEPŠENÍ ZEMINY V AKTIVNÍ ZÓNĚ

NENÍ-LI DOSAŽENA POŽADOVANÁ ÚNOSNOST, JE NAVRŽENO ZLEPŠENÍ ZEMINY V AKTIVNÍ ZÓNĚ V MOCNOSTI 500 mm  
ZEMINA TŘÍDY F4-CSIF5-MI, F6-CI) UPRAVENÁ VÁPNEM, DÁVKOVÁNÍ 1-2% HMOTNOSTI SUCHÉ ZEMINY ČSN 73 6133  
MIN. MODUL PŘETVÁRNOSTI NA ZEMNÍ PLÁNÍ Edef.2 = 45 MPa ČSN EN 72 1006 PŘÍLOHA A  
ČSN EN 14227-15

LEGENDA DIGITÁLNÍCH MODELŮ

PDPS\_II353RYT\_2024-06\_STAVAJICI\_STAV\_model  
PDPS\_II353RYT\_2024-06\_SO\_001\_model  
PDPS\_II353RYT\_2024-06\_SO\_101\_cast1\_model  
PDPS\_II353RYT\_2024-06\_SO\_105\_model  
PDPS\_II353RYT\_2024-06\_SO\_412\_413\_model  
PDPS\_II353RYT\_2024-06\_SO\_801\_model

AUTORIZACE	ČÍSLO PŘÍLOHY
------------	---------------

ČÍSLO ZMĚNY	DATUM ZMĚNY	POPIS/OBSAH ZMĚNY	PODPIS

II/353 D1 - RYTÍŘSKO - JAMNÉ, L STAVBA, PD

název akce

SO 105 PROPOJENÍ LESNÍCH CEST V KM 0,460 – 0,680

stavební objekt

Kraj Vysočina Žižkova 1882/57 586 01 Jihlava objednatel	spolupráce	<b>DIK</b> DOPRAVNĚ INŽENÝRSKÁ KANCELÁŘ Bozděchova 1668, 500 02 Hradec Králové tel : 495 219 036, 495 212 647, fax : 495 221 677 e-mail : dik@dik - hk.cz, http : www.dik-hk.cz
ÚSEK SILNICE II/353 místo stavby	VYSOČINA kraj	

VZOROVÉ PŘÍČNÉ ŘEZY PROPOJENÍ LESNÍCH CEST

výkres

1:50  
měřítko

PDPS  
stupeň

ING. MILOŠ BURIANEC kontroloval	<i>[Signature]</i>	ING. DAVID JANEČKA hlavní inženýr projektu	<i>[Signature]</i>	A088/23 číslo zakázky	<b>D.5.4</b> číslo přílohy
ING. DAVID JANEČKA zodpovědný projektant	<i>[Signature]</i>	ING. DAVID JANEČKA zpracoval	<i>[Signature]</i>	02/2024 datum	