

VZOROVÉ PŘÍČNÉ ŘEZY M 1:100

101 - PŘELOŽKA SILNICE II/353

KATEGORIE S 9,5/70

V OBLOUKU

V OCHRANNÉM PÁSMU VODNÍHO ZDROJE


V PŘÍMÉ

V NÁSYPU S PROTIHLUKOVOU ZDÍ  
V KM 0.792 - 0.850 VPRAVO

(PODÉL AUTOBUSOVÉ ZASTÁVKY)

V ZÁŘEZU V NÁSYPU <4 m

NEZP. KRAJ.	ZP. KR.	V. P.	JÍZDNÍ PRUH	JÍZDNÍ PRUH	V. P.	ZP. KR.	NEZP. KRAJ.
----------------	------------	----------	-------------	-------------	----------	------------	----------------


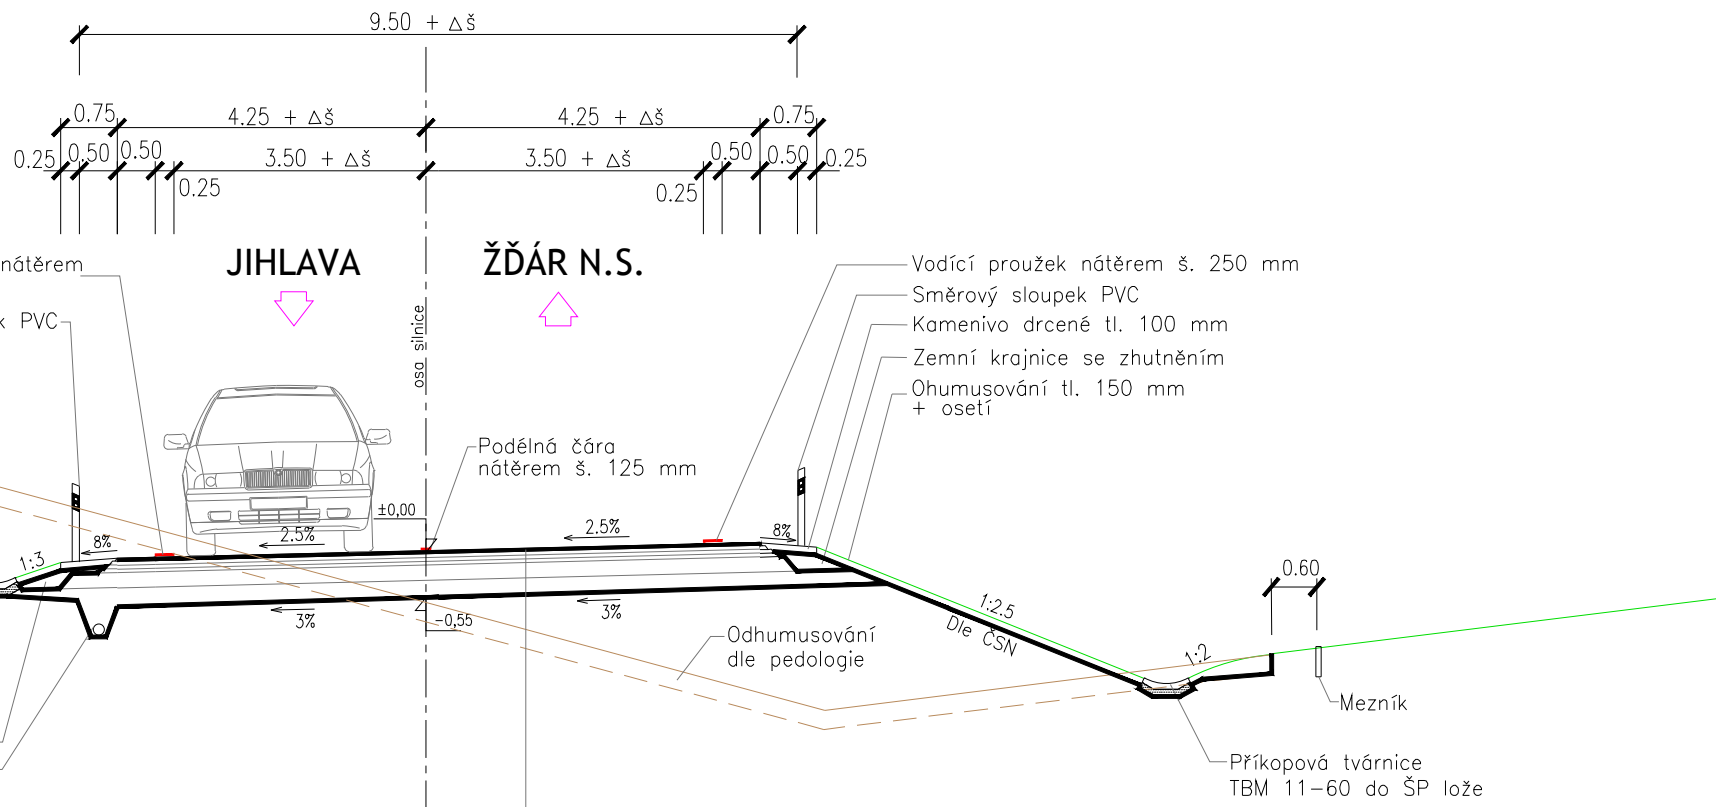


NÁVRHOVÁ ÚROVEŇ PORUŠENÍ VOZOVKY D1, TŘÍDA DOPRAVNÍHO ZATÍŽENÍ IV  
SKLADBA DLE TP 170, OPTIMALIZOVÁNO POSUDKEM CONSULTESTU

Asfaltový beton střednězrný modifikovaný	ACO 11+ (ABS I)	40 mm
Postřík spojovací emulzí 0,5kg/m2	PSE	
Asfaltový beton velmi hrubý	ACL 22+ (ABVH I)	60 mm
Postřík spojovací emulzí 0,5kg/m2	PSE	
Obalované kamenivo	ACP 16+ (OKS I)	50 mm
Postřík infiltrační emulzí 0,5kg/m2	PIA	
Štěrkodrt	ŠD	200 mm
Štěrkodrt	ŠD	200 mm
CELKEM		550 mm

V ZÁŘEZU V NÁSYPU <4 m

NEZPEVNĚNÁ KRAJNICE	ZP. KR.	V. P.	JÍZDNÍ PRUH	JÍZDNÍ PRUH	V. P.	ZP. KR.	NEZP. KRAJ.
------------------------	------------	----------	-------------	-------------	----------	------------	----------------

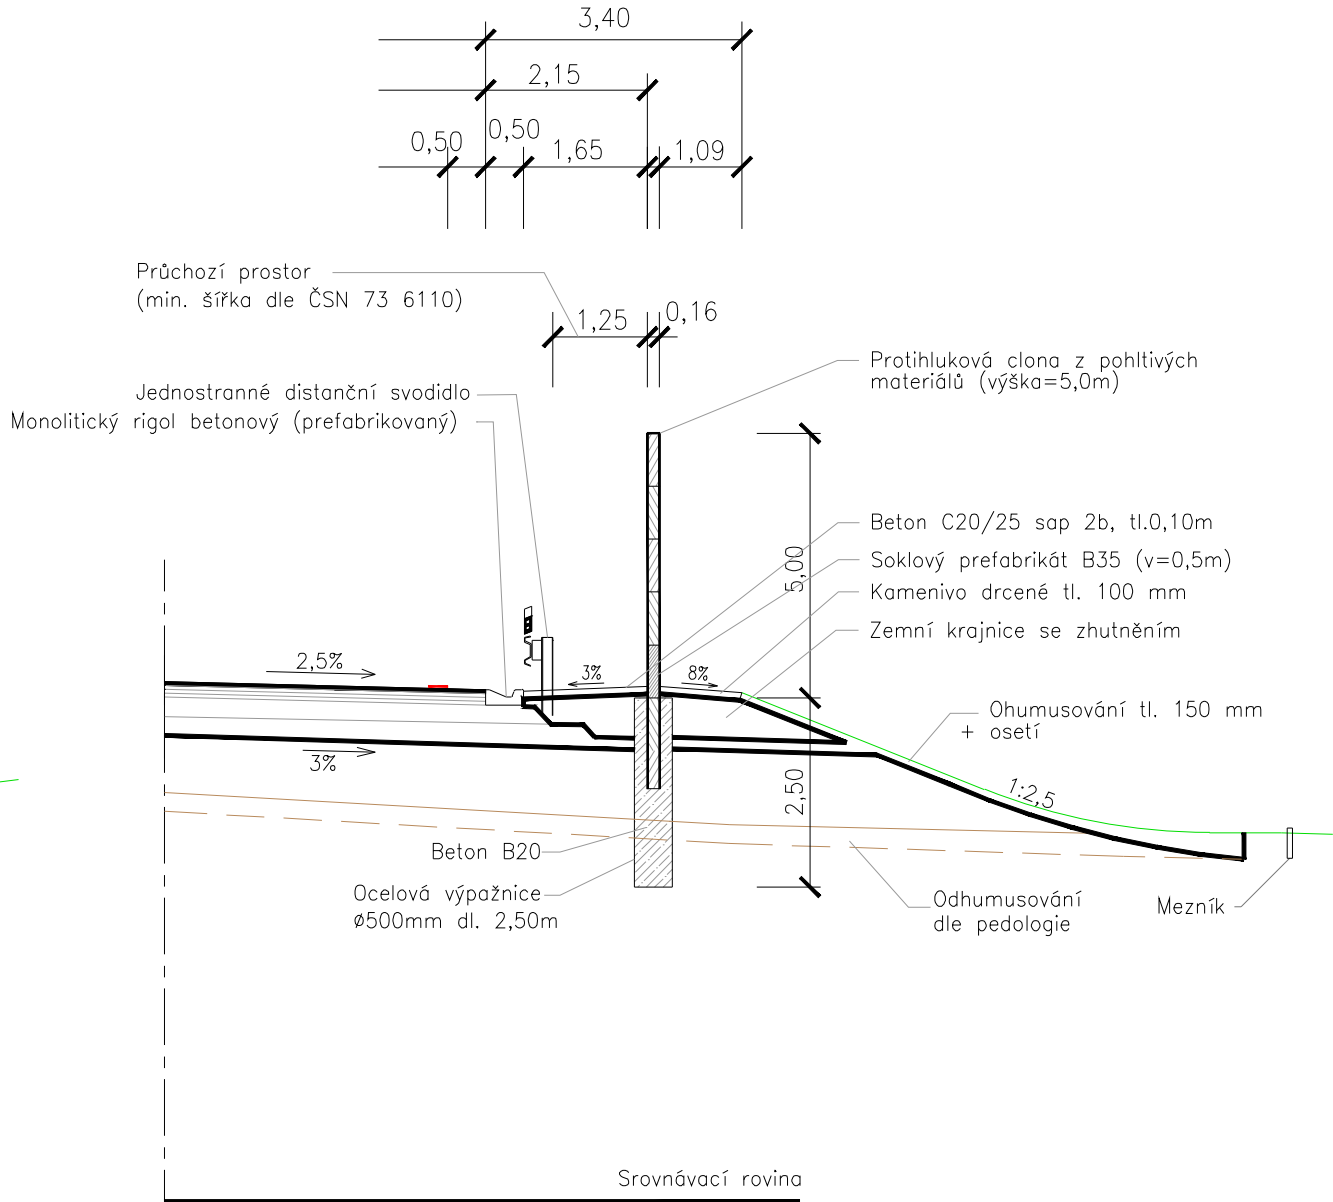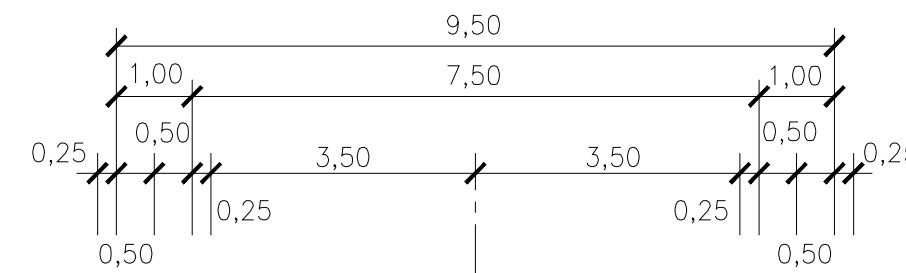

C.

SOUŘADNICOVÝ SYSTÉM: JTSK  
VÝŠKOVÝ SYSTÉM: B.p.v.

VEDOUCÍ PROJEKTANT	ING. KOTLÁN		
ZODP. PROJEKTANT	ING. KOTLÁN		
VYPRACOVAL	BC. PIPA		
KONTRLOVAL	ING. SEDLÁK		
OBJEDNATEL, INVESTOR	Kraj Vysočina, se sídlem Žižkova 57, Jihlava		FORMÁT 5 A4
NÁZEV AKCE:	II/353 D1- RYTÍŘSKO - JAMNÉ I. STAVBA		DATUM 10/2017
			STUPEŇ DŮR
			ZAK. Č. 2017-000041
			PARÉ Č.
OBSAH	Vzorové příčné řezy		MĚŘÍTKO 1 : 100
			Č. VÝKRESU 104