


VZOROVÝ PŘÍČNÝ ŘEZ PARKOVACÍHO STÁNÍ - SO 103; M1:50
km 0,696 - 0,724

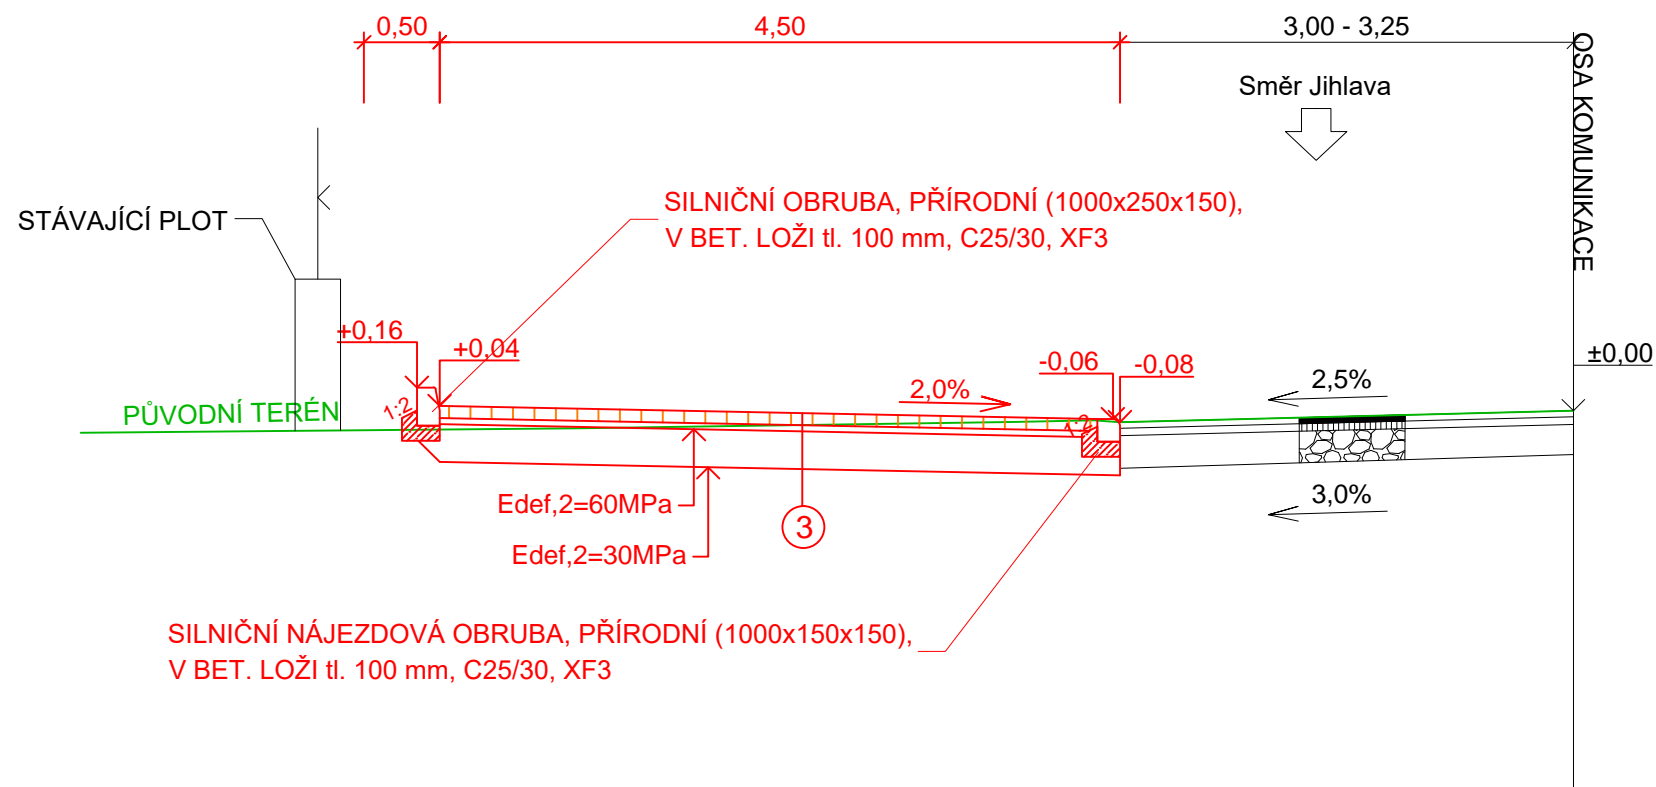

③ SKLADBA V MÍSTĚ VJEZDU A PARKOVIŠTĚ dle TP 170 - D2-D-2-O-PIII

ZÁMKOVÁ DLAŽBA		
DL	80 mm	ČSN EN 1338
ŠTĚRKOVÉ LOŽE		
Š 4/8	40 mm	ČSN EN 13242+A1
ŠTĚRKODRŤ		
ŠD _A 0/32	250 mm	ČSN 73 6126-1, ČSN EN 13285
CELKEM	370 mm	

*SANACE PODKLADNÍCH VRSTEV - ŠD_A 0/63 tl. 400 mm

Číslo zakázky:	HIP:	Ing. Jindra Sixtová	ForVia.cz FORVIA CZ, s.r.o. Kolínská 1, 290 01 Poděbrady - Kluk IČO:02992485, DIČ:CZ02992485
202229	sixtova@forvia.cz		
Schválil:	Zodp. projektant:	Ing. Jindra Sixtová	
Ing. Jindra Sixtová	sixtova@forvia.cz		
Tech. kontrola:	Vypracoval:	Bc. Jan Černý	
Ing. Jan Kubát	cerny@forvia.cz		

Objednatel: Kraj Vysočina, Obec Lípa		Katastr: Lípa u Havlíčkova Brodu		Kraj: Vysočina	
Akce:	III/3489 Lípa - průtah, PD ---			Datum	Stupeň
				01/2023	DUSP
Část:	D - DOKUMENTACE OBJEKTŮ			Souprava	Č. přílohy D2.3.2
Objekt:	SO 102 - Chodník, SO 103 - Parkovací stání				
Příloha:	VZOROVÝ PŘÍČNÝ ŘEZ - SO 103		Měřítko: 1:50		

© návrh řešení obsažený v projektové dokumentaci je předmětem ochrany dle autorského zákona