

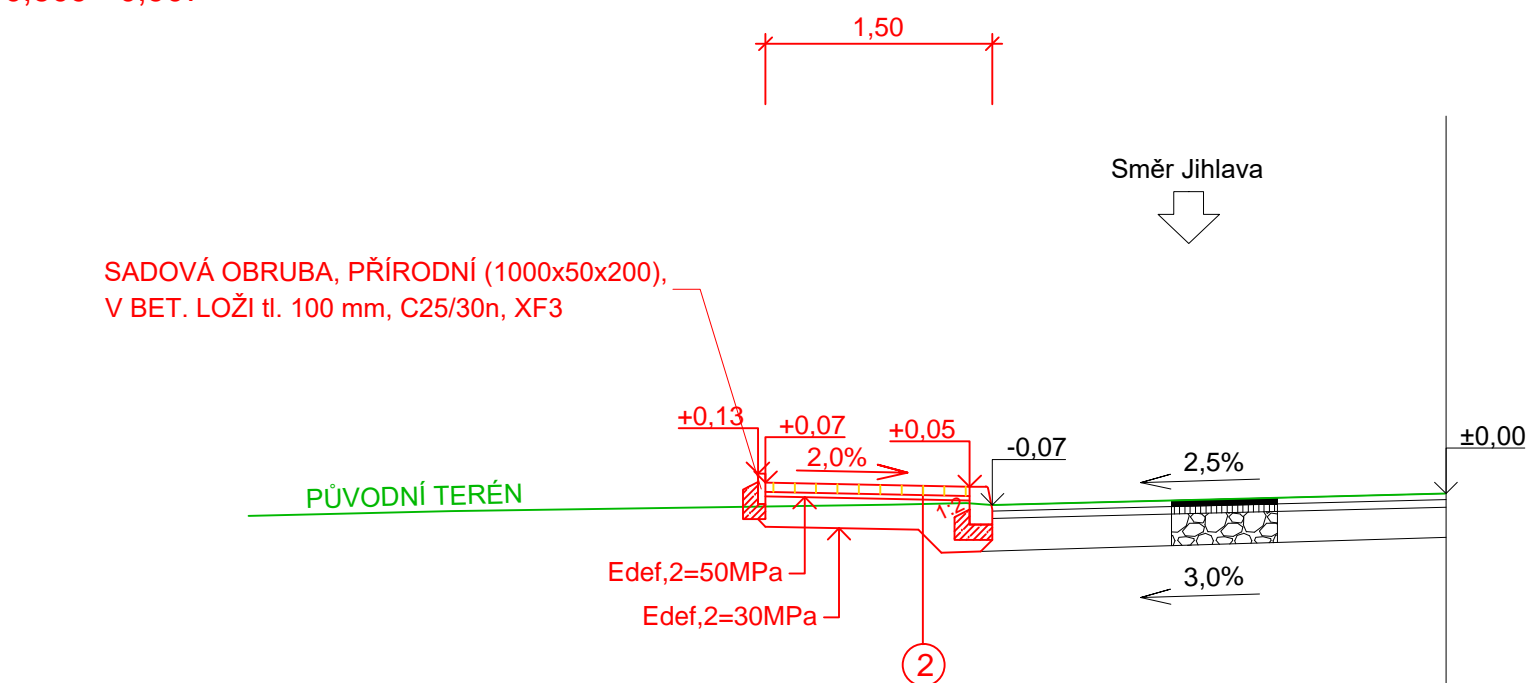


km 0,087 - 0,171;  
km 0,178 - 0,227;  
km 0,234 - 0,254;  
km 0,440 - 0,460;  
km 0,609 - 0,907

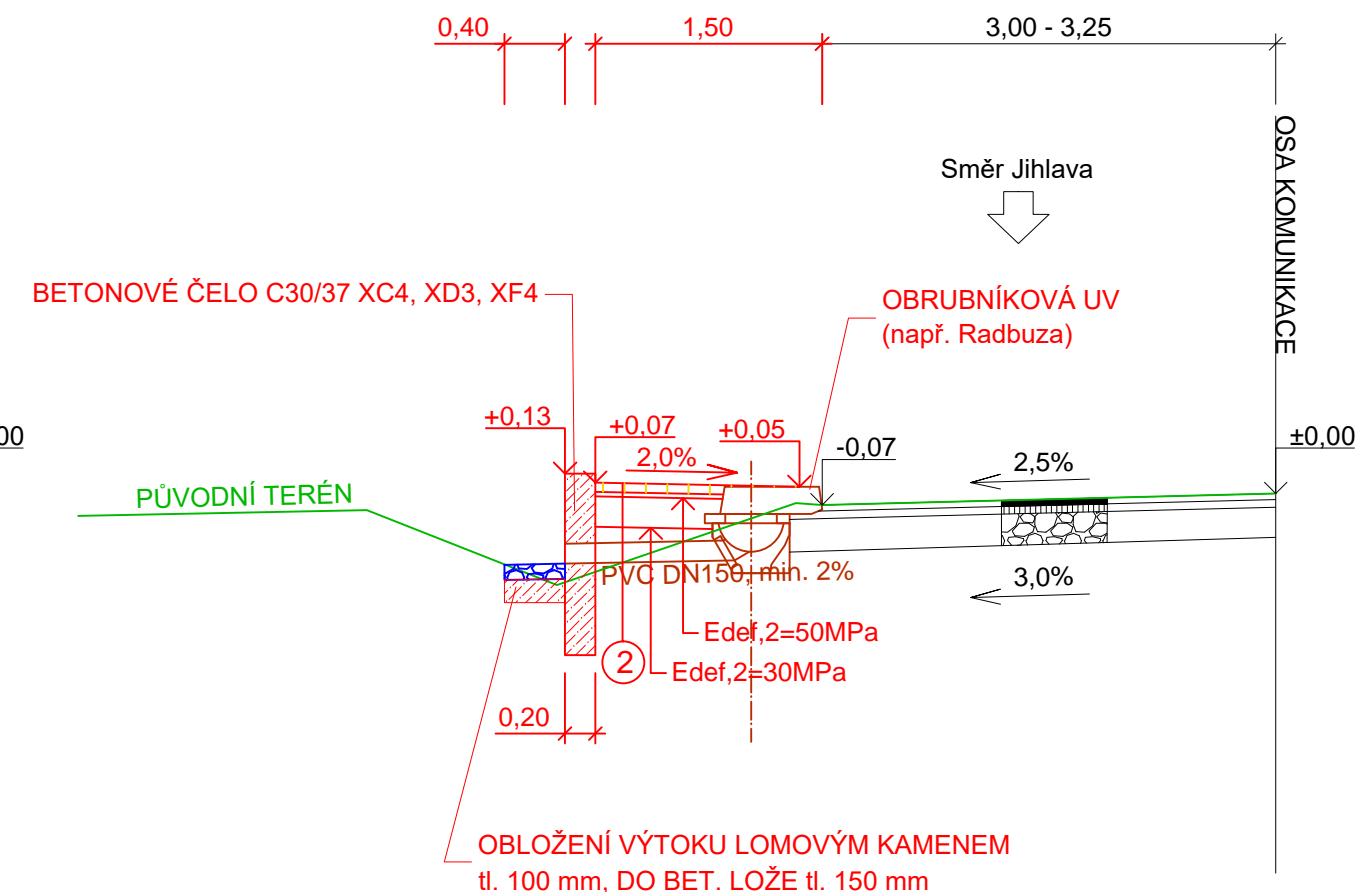


- |   |        |                             |
|---|--------|-----------------------------|
| <b>② SKLADBA CHODNÍKU dle TP 170 - D2-D-2-CH-PIII</b> |        |                             |
| <b>ZÁMKOVÁ DLAŽBA</b>                                 |        |                             |
| DL  | 60 mm  | ČSN EN 1338                 |
| <b>ŠTĚRKOVÉ LOŽE</b>                                  |        |                             |
| Š 4/8   | 30 mm  | ČSN EN 13242+A1             |
| <b>ŠTĚRKODRŤ</b>                                      |        |                             |
| Š <sub>DA</sub> 0/32                                  | 200 mm | ČSN 73 6126-1, ČSN EN 13285 |
| CELKEM  | 290 mm |                             |

\*SANACE PODKLADNÍCH VRSTEV - ŠD<sub>A</sub> 0/63 tl. 400 mm

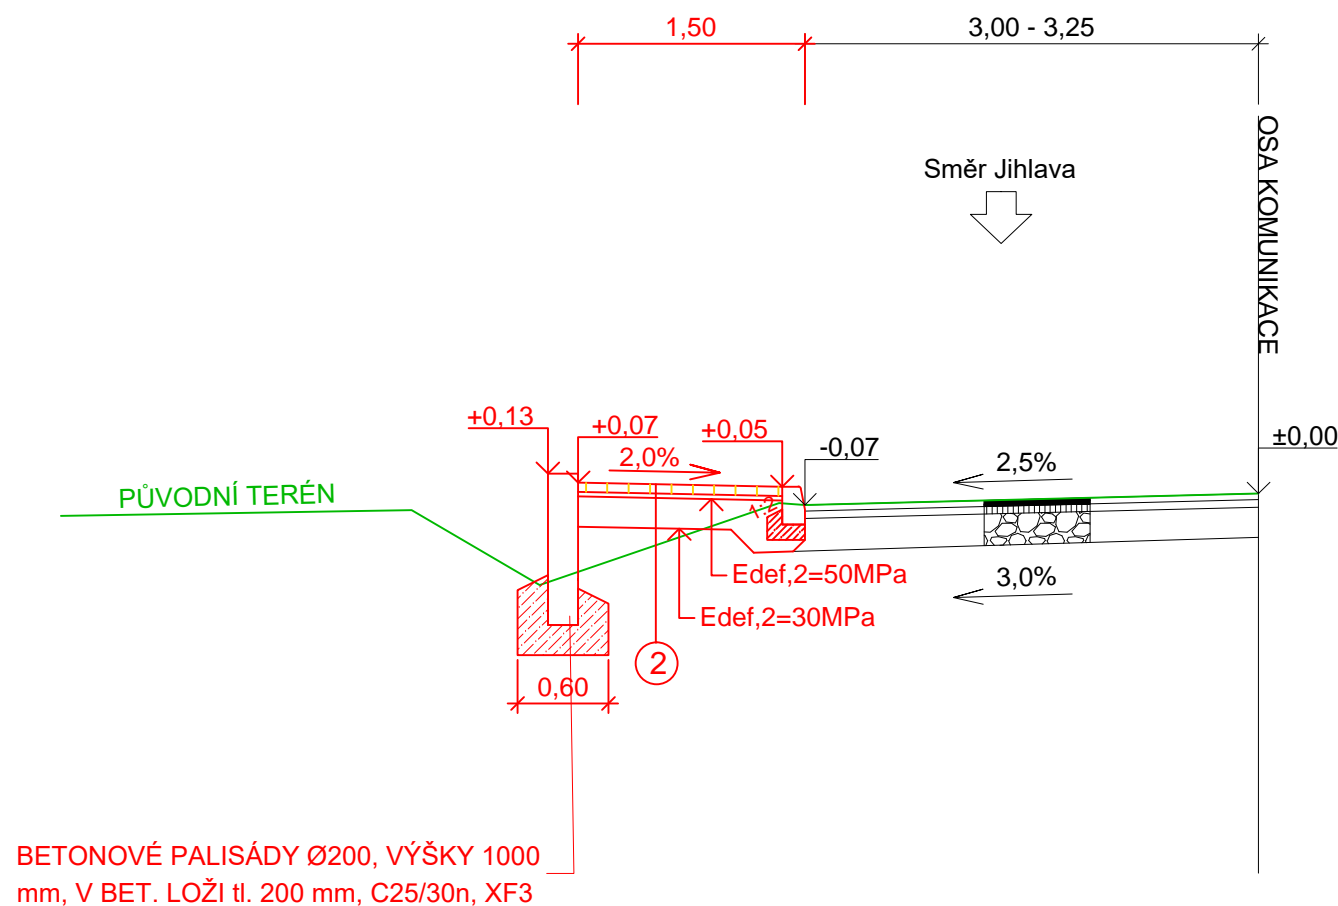

Číslo zakázky:	HIP:	Ing. Jindra Sixtová
202229	sixtova@forvia.cz	
Schválil:	Zodp. projektant:	Ing. Jindra Sixtová
Ing. Jindra Sixtová	sixtova@forvia.cz	
Tech. kontrola:	Vypracoval:	Bc. Jan Černý
Ing. Jan Kubát	cerny@forvia.cz	



FORVIA CZ, s.r.o.  
Kolínská 1, 290 01 Poděbrady - Kluk  
IČO:02992485, DIČ:CZ02992485

Objednatel: Kraj Vysočina, Obec Lípa		Katastr: Lípa u Havlíčkova Brodu		Kraj: Vysočina	
Akce:	III/3489 Lípa - průtah, PD --- Část: D - DOKUMENTACE OBJEKTŮ Objekt: SO 102 - Chodník, SO 103 - Parkovací stání			Datum	Stupeň
				11/2023	PDPS
				Souprava	Č. přílohy  <b>D2.3.1</b>
Příloha:	VZOROVÉ PŘÍČNÉ ŘEZY - SO 102	Měřítko:	1:50		

© návrh řešení obsažený v projektové dokumentaci je předmětem ochrany dle autorského zákona