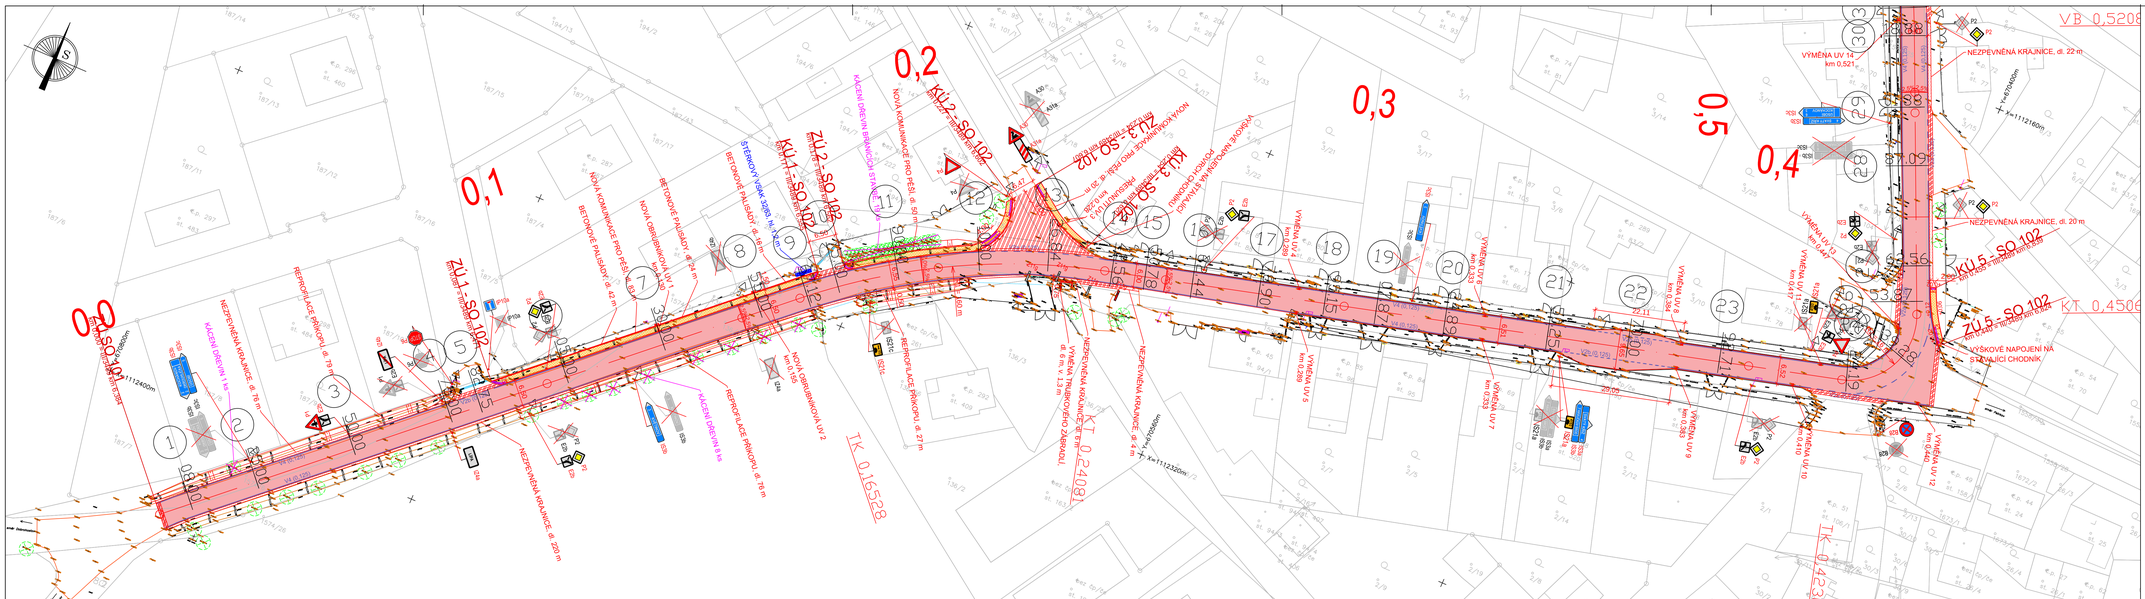
0,0
0,1
0,2
0,3
0,4
0,5
KU 1 - SO 102
KU 2 - SO 102
KU 3 - SO 102
KU 4 - SO 102
KU 5 - SO 102
ZÚ 1 - SO 102
ZÚ 2 - SO 102
ZÚ 3 - SO 102
ZÚ 4 - SO 102
ZÚ 5 - SO 102
VÝMĚNA UV 14
km 0,521
NEZPEVNĚNÁ KRAJNICE, dl. 22 m
NEZPEVNĚNÁ KRAJNICE, dl. 20 m
VÝŠKOVÉ NAPOJENÍ NA STÁVAJÍCÍ CHODNÍK
KT 0,45067
KT 0,24018
KT 0,16528
KT 0,74501
KT 0,76218
KT 0,52390
TK 0,42300
TK 0,16528
VB 0,52085
VB 0,52390
REPROFILACE PŘÍKOPU, dl. 79 m
NEZPEVNĚNÁ KRAJNICE, dl. 78 m
NEZPEVNĚNÁ KRAJNICE, dl. 220 m
NOVÁ KOMUNIKACE PRO PĚŠÍ, dl. 50 m
BETONOVÉ PALISÁDY, dl. 42 m
BETONOVÉ PALISÁDY, dl. 24 m
ŠTĚRKOVÝ VSAK 1000 M3, V = 1 000 m3
NOVÁ ODBOČKA PRO PŘÍSTUP K OBJEKTU