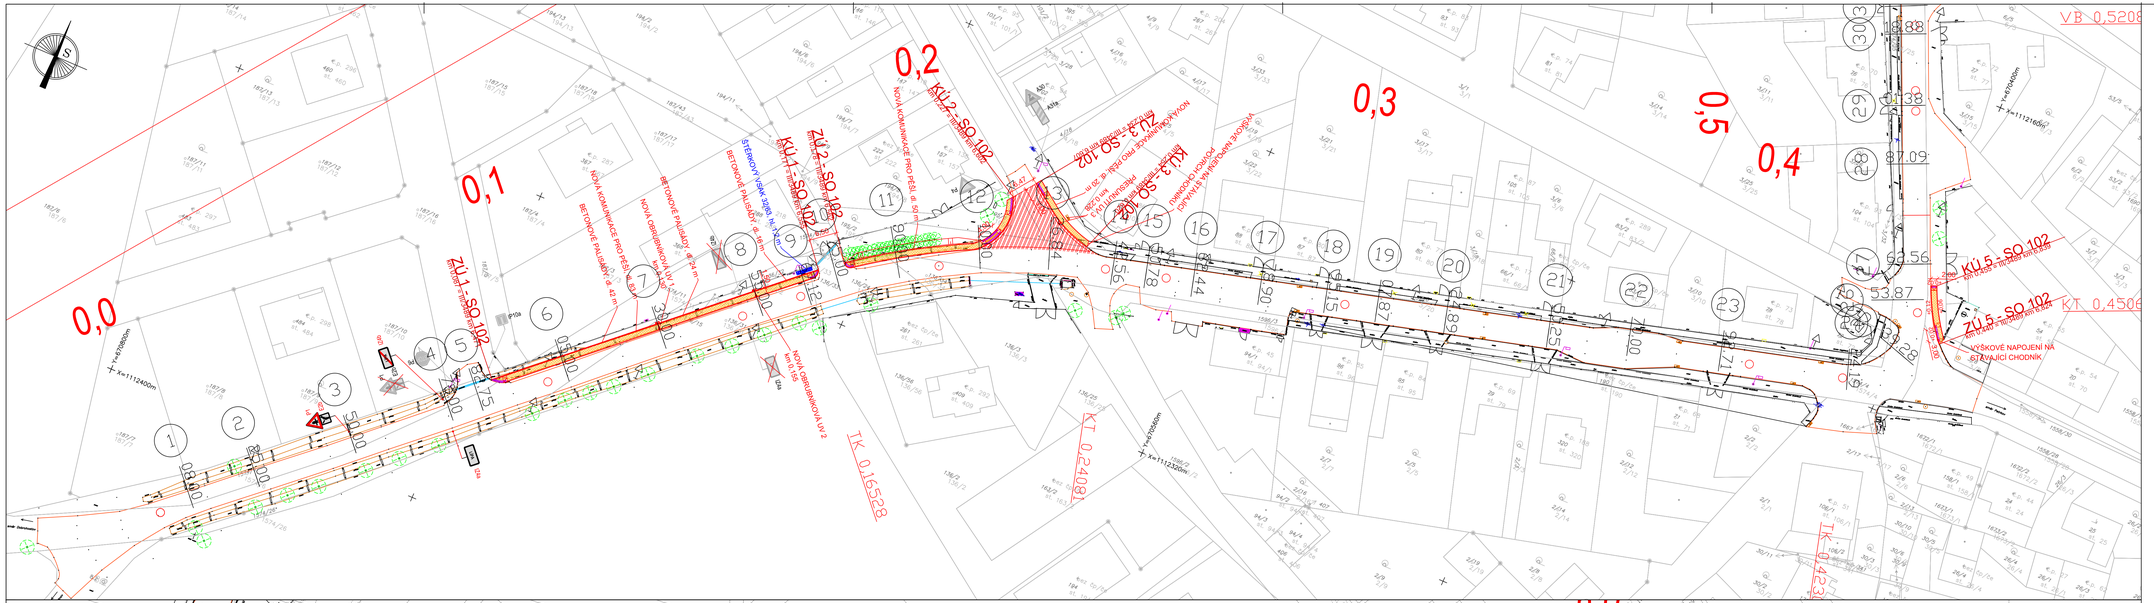

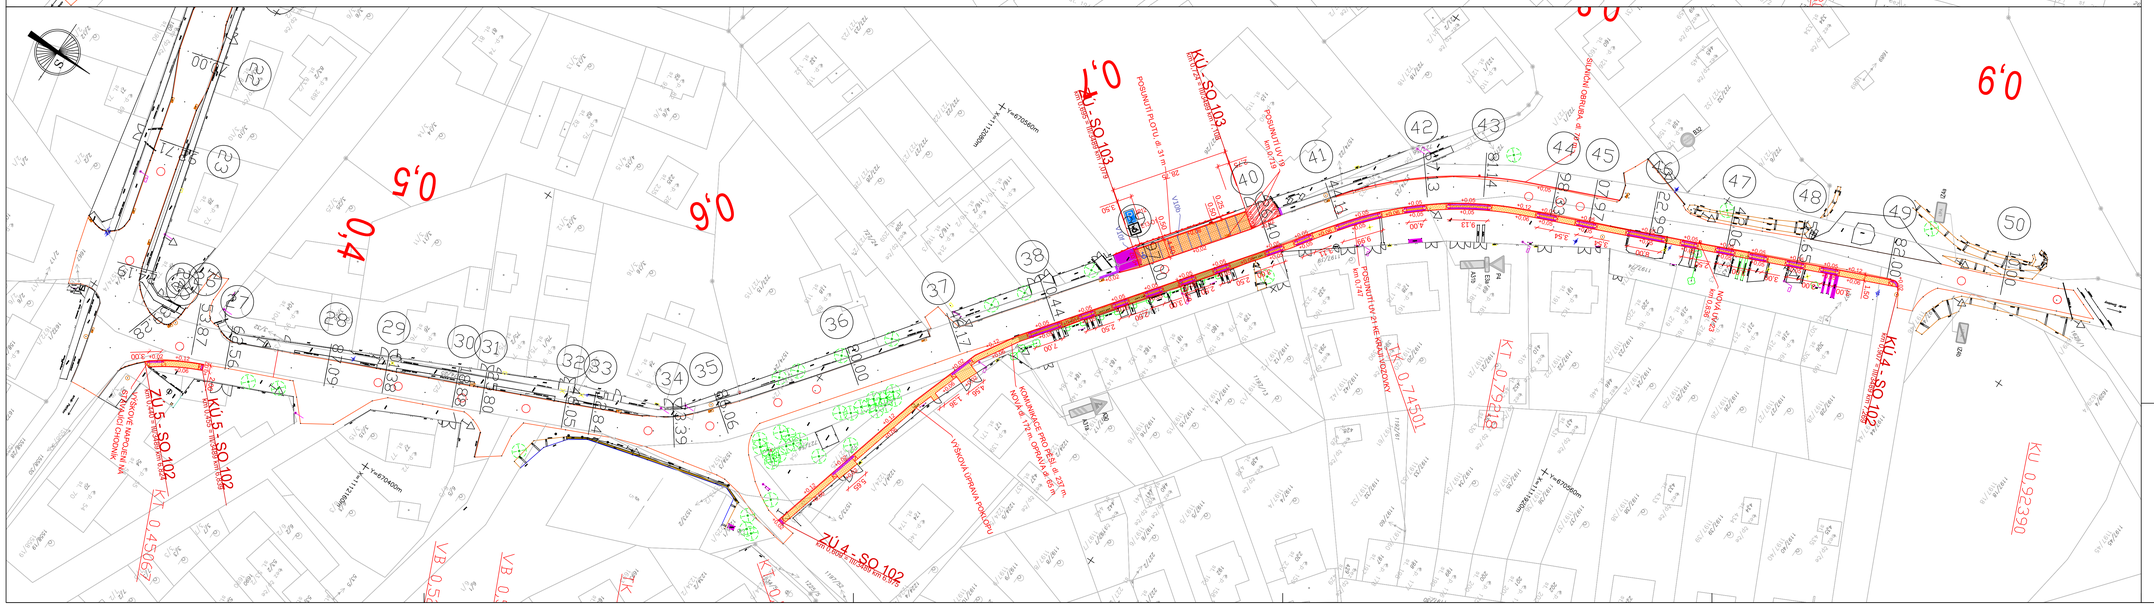

LEGENDA:

- OSA KOMUNIKACE
- NOVÝ STAV
- KATASTR
- DŘEVO-OCELOVÉ SVODIDLO
- NÁBĚHOVÝ DÍL DŘEVO-OCELOVÉHO SVODIDLA
- 001 VYTYČOVACÍ BOD

LEGENDA PLOCH:

- OPRAVA ASFALTOVÉ VOZOVKY, tl. 250 mm
- NAPOJENÍ, FRÉZA+ACO+ACP, tl. 90 mm
- ZÁMKOVÁ DLAŽBA tl. 60 mm, CHODNÍK tl. 290 mm
- ZÁMKOVÁ DLAŽBA tl. 80 mm, PARKOVACÍ STÁNÍ, SJEZDY, ZPEVNĚNÉ PLOCHY tl. 370 mm
- ZÁMKOVÁ RELIÉFNÍ DLAŽBA
- NEZPEVNĚNÁ KRAJNICE, tl. 150 mm

LEGENDA DOPRAVNÍHO ZNAČENÍ:

- VODOROVNÉ DOPRAVNÍ ZNAČENÍ
- P2 STÁVAJÍCÍ SVISLÉ DOPRAVNÍ ZNAČENÍ
- P2 NOVÉ SVISLÉ DOPRAVNÍ ZNAČENÍ

UMÍSTĚNÍ ZNAČEK:
Mimo průchozí prostor pro pěší: v_{min} = 1,2 m, v_{max} = 2,7 m
V průchozím prostoru pro pěší: v_{min} = 2,2 m, v_{max} = 2,7 m

Vzdálenost bližšího okraje značky od vozovky: $š_{min}$ = 0,5 m, $š_{max}$ = 2,0 m
Ve výjimečných případech v obci: $š_{min}$ = 0,3 m

POZNÁMKY:
SVISLÉ DOPRAVNÍ ZNAČENÍ BUDE OSAZENO V SOULADU S TP 65.
VODOROVNÉ DOPRAVNÍ ZNAČENÍ BUDE PROVEDENO V SOULADU S TP 133.

SOUŘADNICOVÝ SYSTÉM: S-JTSK
VÝŠKOVÝ SYSTÉM: Bpv

Číslo zakázky:	HIP:	Ing. Jindra Sixtová	ForVia.cz
202229	sixtova@forvia.cz		FORVIA CZ, s.r.o.
Schválil:	Zodp. projektant:	Ing. Jindra Sixtová	Kolínská 1, 290 01 Poděbrady - Kluk
Ing. Jindra Sixtová	sixtova@forvia.cz		IČO:03990485, DIČ:CZ03990485
Tech. kontrola:	Vypracoval:	Bc. Jan Černý	
Ing. Jan Kubát	cerny@forvia.cz		

Objednatel:	Kraj Vysočina, Obec Lípa	Katastr:	Lípa u Havlíčkova Brodu	Kraj: Vysočina
Akce:	III/3489 Lípa - průtah, PD			Datum: 11/2023 / Stupeň: PDPS
	---			Souprava: / Č. přílohy: D2.4
Část:	D - DOKUMENTACE OBJEKTŮ			
Objekt:	SO 102 - Chodník, SO 103 - Parkovací stání			
Příloha:	VYTYČOVACÍ VÝKRES	Měřítko:	1:500	

© návrh řešení obsažený v projektové dokumentaci je předmětem ochrany dle autorského zákona