


VZOROVÝ PŘÍČNÝ ŘEZ PARKOVACÍHO STÁNÍ - SO 103; M1:50
km 0,696 - 0,724

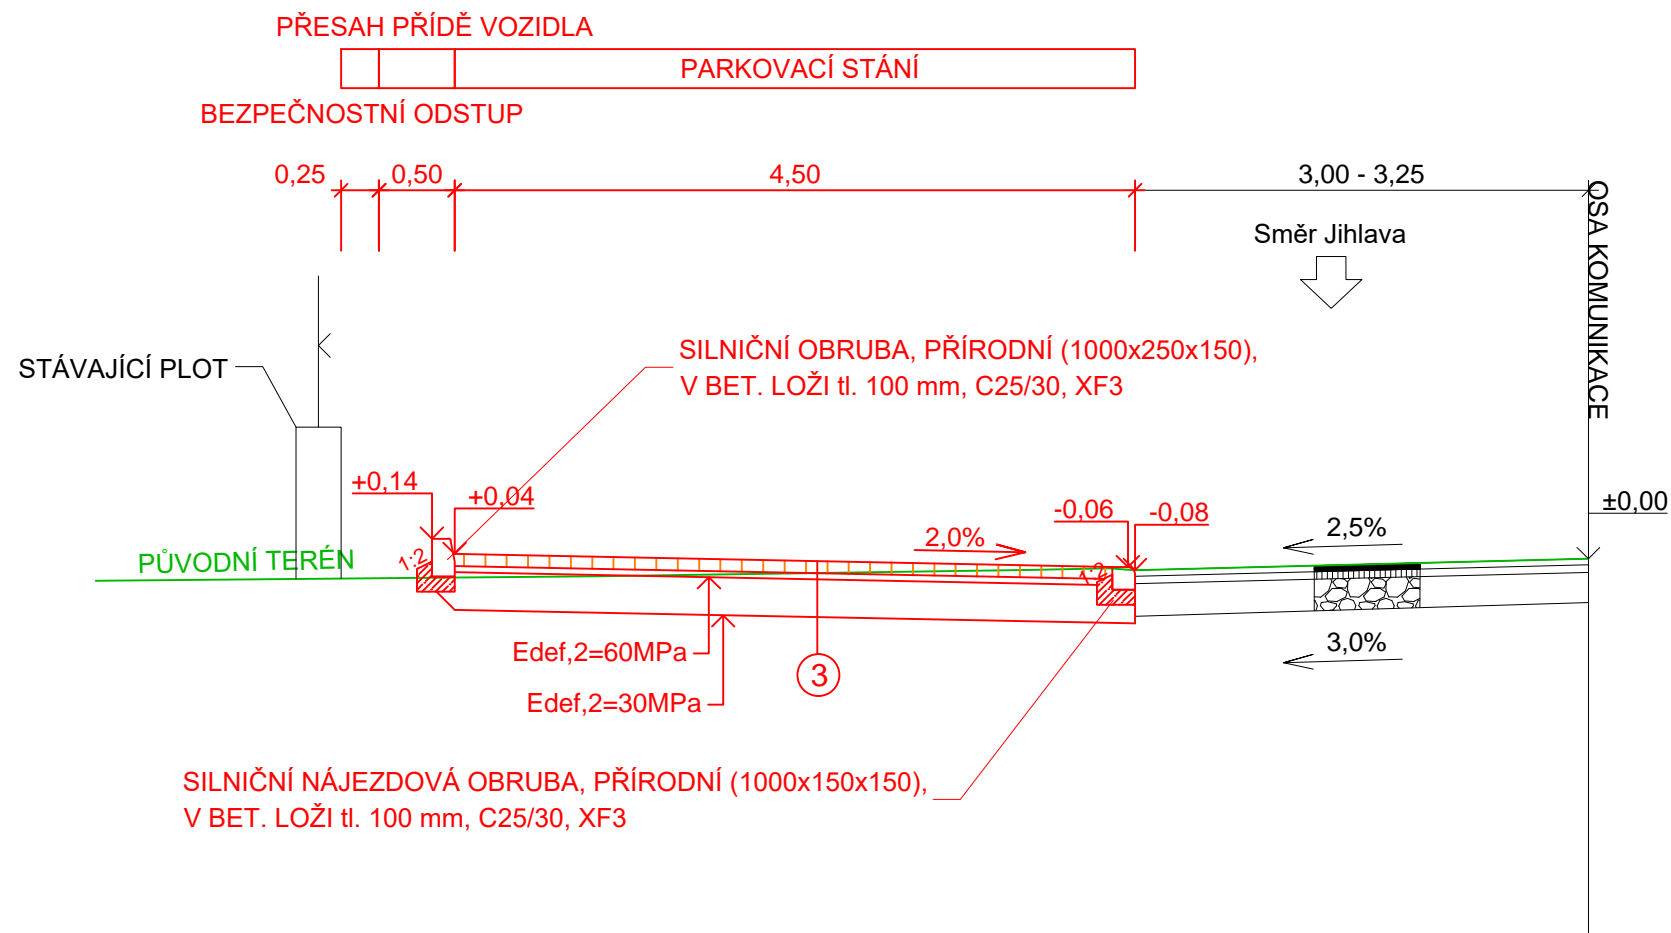

- ③ SKLADBA V MÍSTĚ VJEZDU A PARKOVIŠTĚ dle TP 170 - D2-D-2-O-PIII
- ZÁMKOVÁ DLAŽBA**
- | | | |
|----------------------|--------|-----------------------------|
| DL | 80 mm | ČSN EN 1338 |
| ŠTĚRKOVÉ LOŽE | | |
| Š 4/8 | 40 mm | ČSN EN 13242+A1 |
| ŠTĚRKODRŤ | | |
| ŠD _A 0/32 | 250 mm | ČSN 73 6126-1, ČSN EN 13285 |
| CELKEM | 370 mm | |

*SANACE PODKLADNÍCH VRSTEV - ŠD_A 0/63 tl. 400 mm

Číslo zakázky:	HIP:	Ing. Jindra Sixtová
202229	sixtova@forvia.cz	
Schválil:	Zodp. projektant:	Ing. Jindra Sixtová
Ing. Jindra Sixtová	sixtova@forvia.cz	
Tech. kontrola:	Vypracoval:	Bc. Jan Černý
Ing. Jan Kubát	cerny@forvia.cz	

ForVia.cz
FORVIA CZ, s.r.o.
Kolínská 1, 290 01 Poděbrady - Kluk
IČO:02992485, DIČ:CZ02992485

Objednatel:	Kraj Vysočina, Obec Lípa	Katastr:	Lípa u Havlíčkova Brodu	Kraj:	Vysočina
Akce:	III/3489 Lípa - průtah, PD	Datum:	11/2023	Stupeň:	PDPS
Část:	D - DOKUMENTACE OBJEKTŮ	Souprava:	Č. přílohy		
Objekt:	SO 102 - Chodník, SO 103 - Parkovací stání				
Příloha:	VZOROVÝ PŘÍČNÝ ŘEZ - SO 103	Měřítko:	1:50		

© návrh řešení obsažený v projektové dokumentaci je předmětem ochrany dle autorského zákona