

Vytvořeno programem PP_KOM (c)AutoPEN Liberec, tel:048/2737610

POVRCH

KATASTR


stávající cesta zpevněná štěrkem

K.ú. Budkov

Měřítko X/Y 1:500/1:100

ZÁMEK BUDKOV

PODÉLNÝ PROFIL "B"

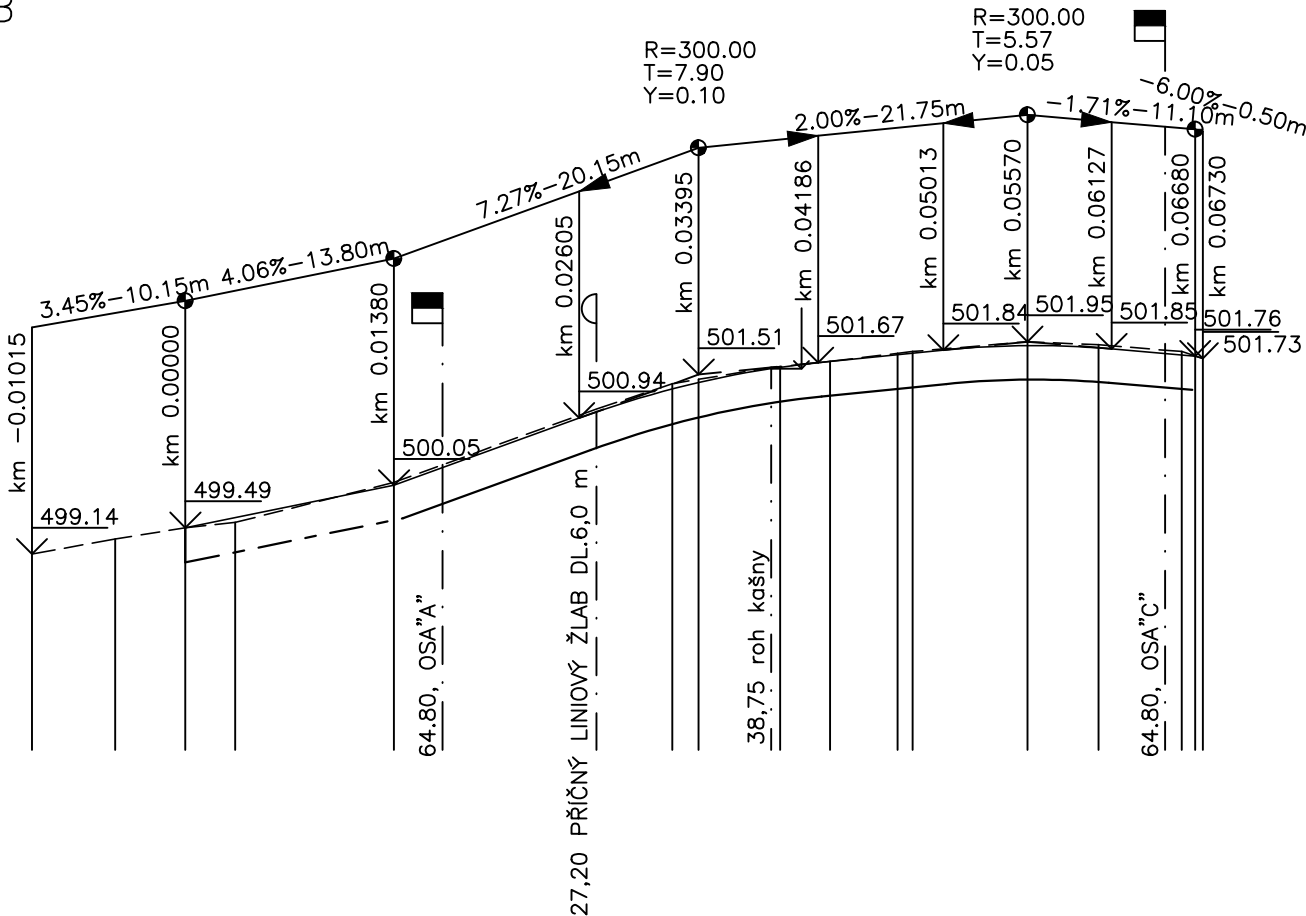

SVODIDLA

PŘÍKOPY

DRENÁŽ

ZMĚNY PŘÍČNÉHO SKLONU

KÓTY VRCHOLOVÉHO POLYGONU


KÓTY NIVELETY

KÓTY TERÉNU
SROVNÁVACÍ ROVINA

STANIČENÍ

VZDÁLENOST PŘÍČNÝCH ŘEZŮ
KONSTRUKCE KOMUNIKACE

SMĚROVÉ POMĚRY

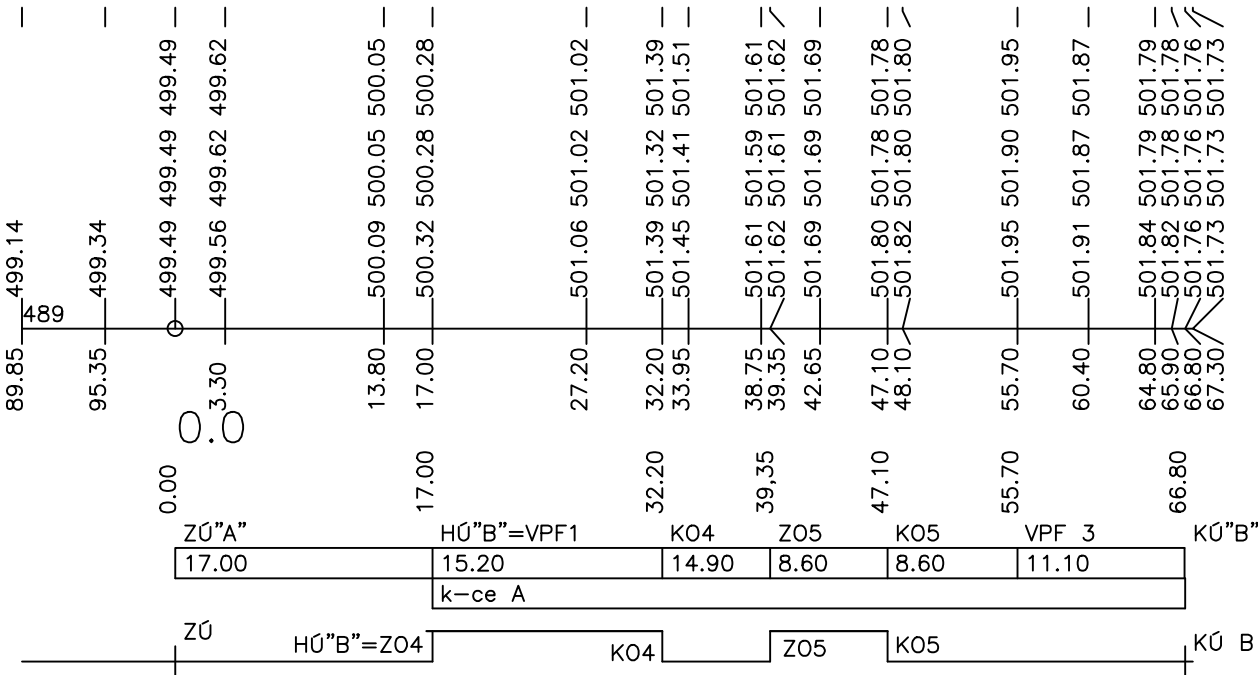

+0,000 = 501,85 BpV

Souřadnicový systém : S-Jtsk

Výškový systém : BpV

<div>ING. MICHAL ZLATUŠKA ARCH</div> <div>Zerotínova 357</div> <div>Jaremčice n. Rok. 675 51</div> <div>IČO 64336824</div> <div>DIČ CZ696304566</div> <div>ČKA 03038</div> <div>tel. 568441100</div> <div>602218487</div> <div>e-mail m.zlatuska@quick.cz</div>			
Zodpovědný projektant : ing. Michal Zlatuška arch		Pare :	Stupeň PD : DSP, DPS
Číslo autorizace : Č K A 0 3 0 3 8			Datum : červenec 2024
Vypracoval : ing. Michal Zlatuška arch			CAD : ALLPLAN
Číslo autorizace : Č K A 0 3 0 3 8			
Rekonstrukce vstupního nádvoří zámku Budkov			
Oddíl : 100 POZEMNÍ KOMUNIKACE			
Investor : Kraj Vysočina, Žižkova 57, Jihlava Obec Budkov, Budkov 82, Budkov			Měřítko : 1:500/100
Místo stavby : k.ú. Budkov p.č. st.114, 1081/1, 1081/3, 1083/2, 1081/6, 2117/14, 2971			Formát : 2 A4
			Zakázkové číslo 01/07/2024
Obsah : PODÉLNÝ PROFIL "B"		Číslo výkresu : D1.2.2.2.	
Kraj : Vysočina		Zástupce investora : Mgr. Jiří Zaškoda	