

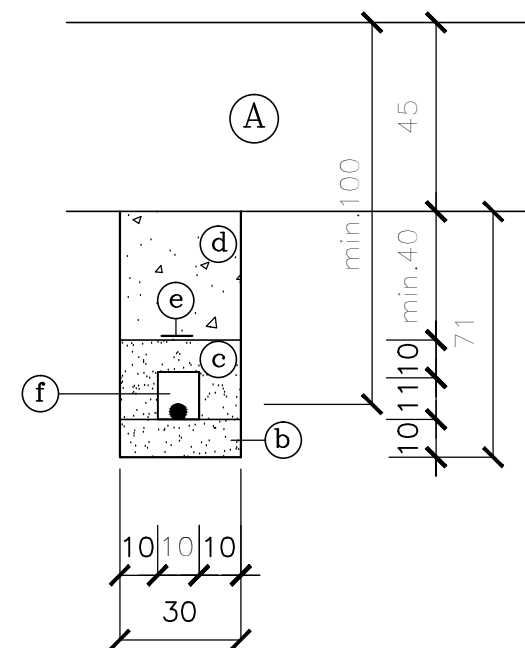
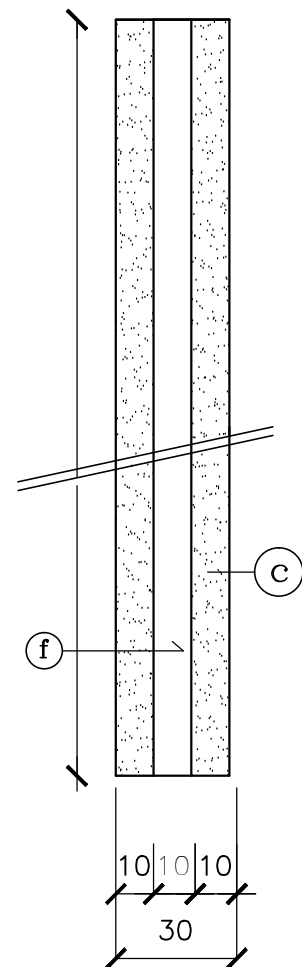


stávající kabely

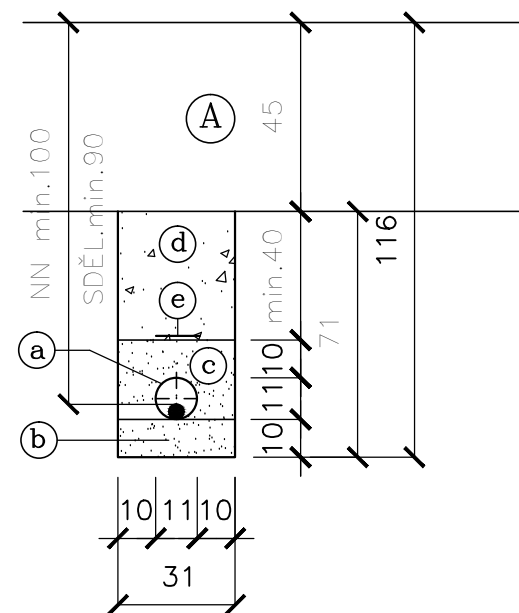

nové kabely

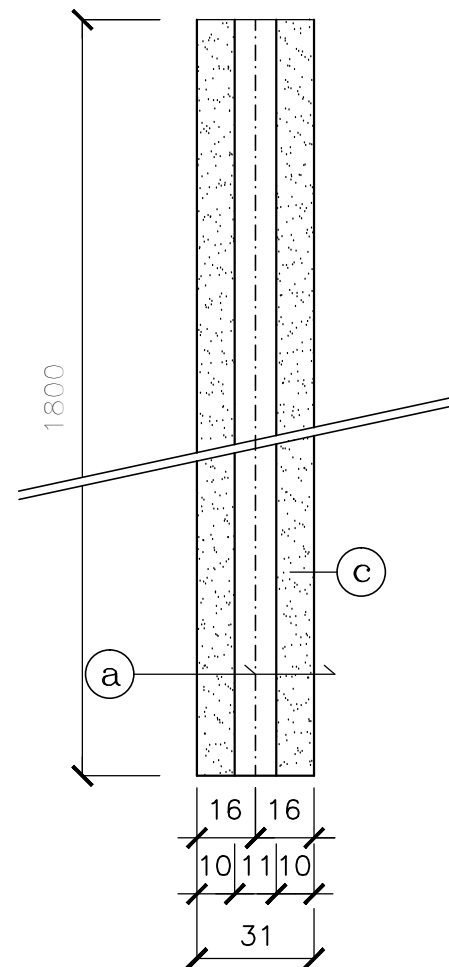

- Ⓐ k-ce vozovky viz. VPF
- Ⓐ trouby PVC DN 110
- Ⓑ podsyp pískem
- Ⓒ obsyp zhutněný prohoz.zeminou alt. štěrkopískem nebo prosívkou
- Ⓓ zásyp zhutněný vytěženou zeminou bez balvanů
- Ⓔ výstražná fólie
- Ⓕ PVC žlab (15/13/100 cm)

<div>ing. MICHAL ZLATUŠKA ARCH</div> <div>Zeratinova 357</div> <div>Jaroměřice n.Rok. 675 51</div> <div>ICO 64338824</div> <div>DIČ CZ690304566</div> <div>ČKA 03038</div> <div>tel.566441100</div> <div>603218487</div> <div>e-mail m.zlatuska@quick.cz</div>			
Zodpovědný projektant : ing. Michal Zlatuška arch		Pare :	Stupeň PD : DSP, DPS
Číslo autorizace : Č K A 0 3 0 3 8			Datum : červenec 2024
Vypracoval : ing. Michal Zlatuška arch			CAD : ALLPLAN
Číslo autorizace : Č K A 0 3 0 3 8			
<div>Rekonstrukce vstupního nádvoří zámku Budkov</div>			
Oddíl : 100 POZEMNÍ KOMUNIKACE			
Investor : Kraj Vysočina, Žižkova 57, Jihlava Obec Budkov, Budkov 82, Budkov			Měřítko : 1:20
Místo stavby : k. ú. Budkov p. č. st.114, 1081/1, 1081/3, 1083/2, 1081/6, 2117/14, 2971			Formát : A4
			Zakázkové číslo 01/07/2024
Obsah : KABELOVÉ CHRÁNIČKY		Číslo výkresu : D1.2.5.1.	
Kraj : Vysočina		Zástupce investora : Mgr. Jiří Zaškoda	