


PUDORYS

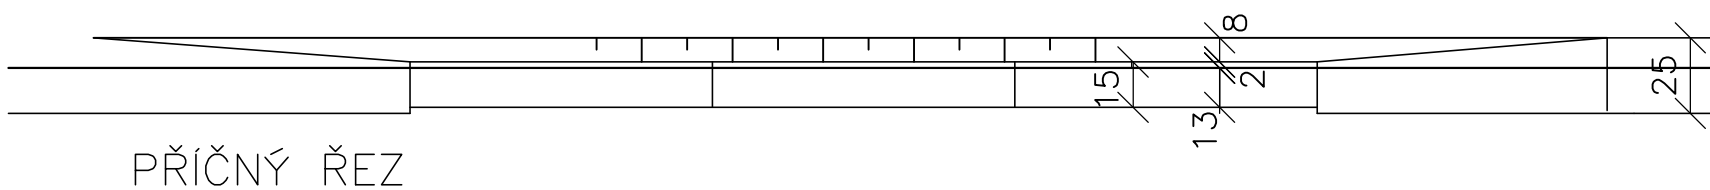

ING. MICHAL ZLATUŠKA ARCH Zerotínova 357 Jaroměřice n. R., 675 51 IČO 64336824 DIČ CZ690304566 ČKA 93038 tel. 568441100 603218487 e-mail: m.zlatuska@quick.cz			
Zodpovědný projektant : ing. Michal Zlatuška arch Číslo autorizace : Č K A 0 3 0 3 8		Pare :	Stupeň PD : D S P, D P S
Vypracoval : ing. Michal Zlatuška arch Číslo autorizace : Č K A 0 3 0 3 8			Datum : červenec 2024
			CAD : ALLPLAN
<h1>Rekonstrukce vstupního nádvoří zámku Budkov</h1>			
Oddíl : 100 POZEMNÍ KOMUNIKACE			
Investor : Kraj Vysočina, Žižkova 57, Jihlava Obec Budkov, Budkov 82, Budkov			Měřítko : 1 : 50
Místo stavby : k. ú. Budkov p. č. st. 114, 1081/1, 1081/3, 1083/2, 1081/6, 2117/14, 2971			Formát : 2 A4
			Zakázkové číslo 01/07/2024
Obsah : BEZBARIEROVÉ ÚPRAVY		Číslo výkresu : D1.2.5.3.	
Kraj : Vysočina		Zástupce investora : Mgr. Jiří Zášková	