


## LEGENDA:

Záhon č.1, č.2


- Sedum telephium* 'Herbstfreude'
- Leucanthemum maximum* 'Broadway Lights'
- Nepeta x faassenii* 'Baby Cat'
- Aster novi-belgii* 'Magic Purple'
- Alchemilla mollis*
- Caryopteris clandonensis* 'Kew Blue'
- Rosa PK* 'The Fairy'

Záhon č.3

- Sedum telephium* 'Herbstfreude'
- Rosa PK* 'The Fairy'
- Rosa friesia*
- Aster ageratoides* 'Asran'

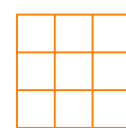


Oranžová mřížka znázorňuje rastr 0,5m x 0,5m

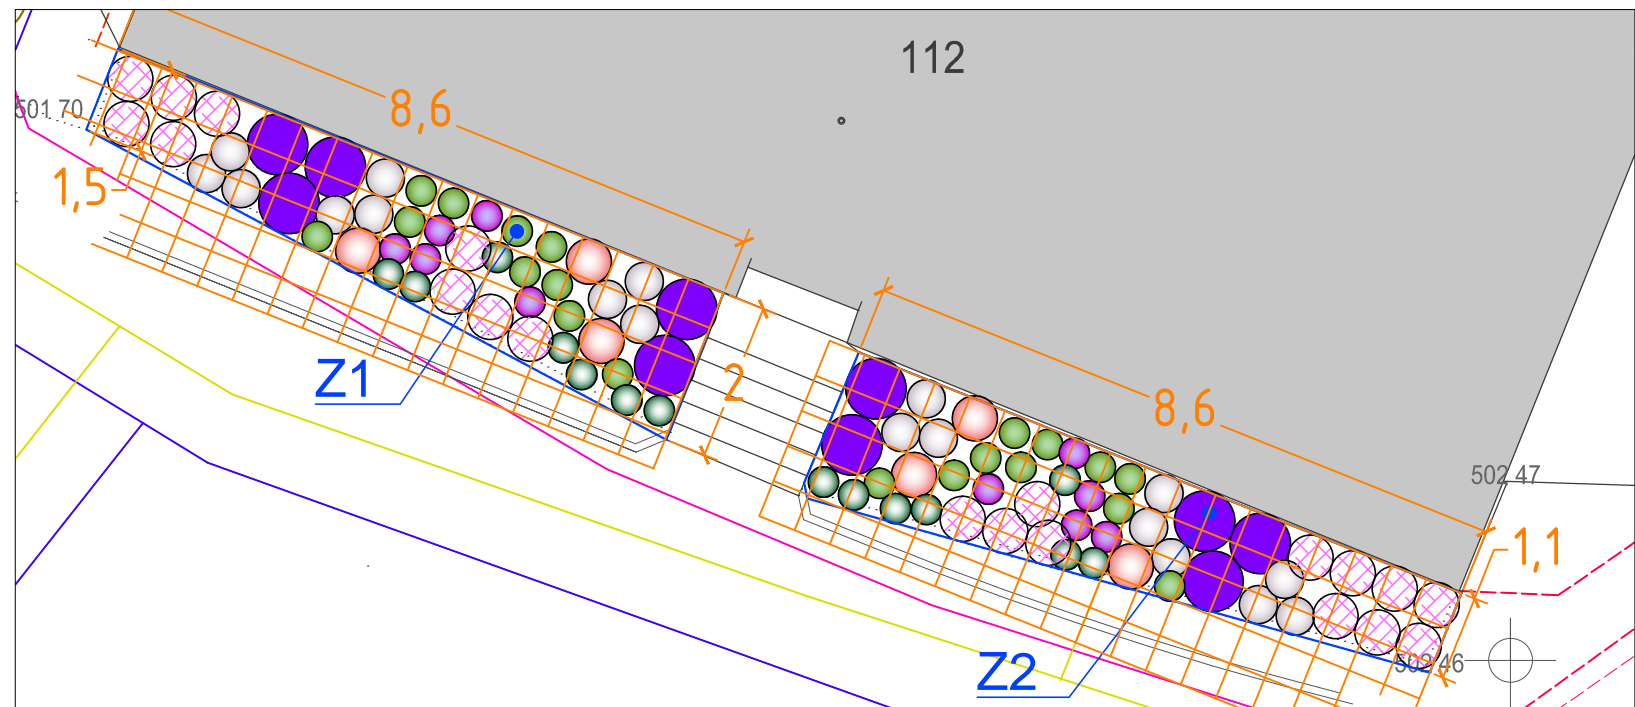

ING. MICHAL ZLATUŠKA **ARC**

**H** Žerotínova 357  
Jaroměřice n.Rok. 675 51  
IČO 64336824  
DIČ CZ690304566  
ČKA 03038  
tel. 568441100  
603218487  
e-mail m.zlatuska@quick.cz

Zodpovědný projektant: ing. Michal Zlatuška arch  
Číslo autorizace: ČKA 03038  
Vypracoval: ing. Petra Pokludová

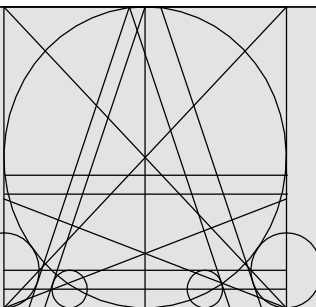

Stupeň PD: DSP, DPS  
Datum: červenec 2024  
CAD: ALLPLAN

## Rekonstrukce vstupního nádvoří zámku Budkov

Objekt: 800 Objekty úpravy území - vegetační úpravy

Investor: Kraj Vysočina, Žižkova 57, Jihlava  
Obec Budkov, Budkov 82, Budkov

Místo stavby: k.ú. Budkov  
p.č. st.114, 1081/1, 1081/3, 1083/2, 1081/6, 2117/14, 2971

Obsah: **vytyčovací plán - detaily\_revize 1**

Kraj: Vysočina

Měřítko: 1:100

Formát: 4 x A4

Zakázkové číslo: 01/07/2024

Číslo výkresu: **D.1.2.06**

Zástupce investora: Mgr. Jiří Zášková

