


Vytvořeno programem PP_KOM (c)AutoPEN Liberec, tel:048/2737610	
POVRCH	stávající cesta zpevněná šterkem
KATASTR	K.ú. Budkov

Měřítko X/Y 1:500/1:100

ZÁMEK BUDKOV

PODÉLNÝ PROFIL "A"

- SVODIDLA
- PŘÍKOPY
- DRENÁŽ
- ZMĚNY PŘÍČNÉHO SKLONU
- KÓTY VRCHOLOVÉHO POLYGONU
- KÓTY NIVELETY
- KÓTY TERÉNU
SROVNÁVACÍ ROVINA
- STANIČENÍ
- VZDÁLENOST PŘÍČNÝCH ŘEZŮ
KONSTRUKCE KOMUNIKACE
- SMĚROVÉ POMĚRY

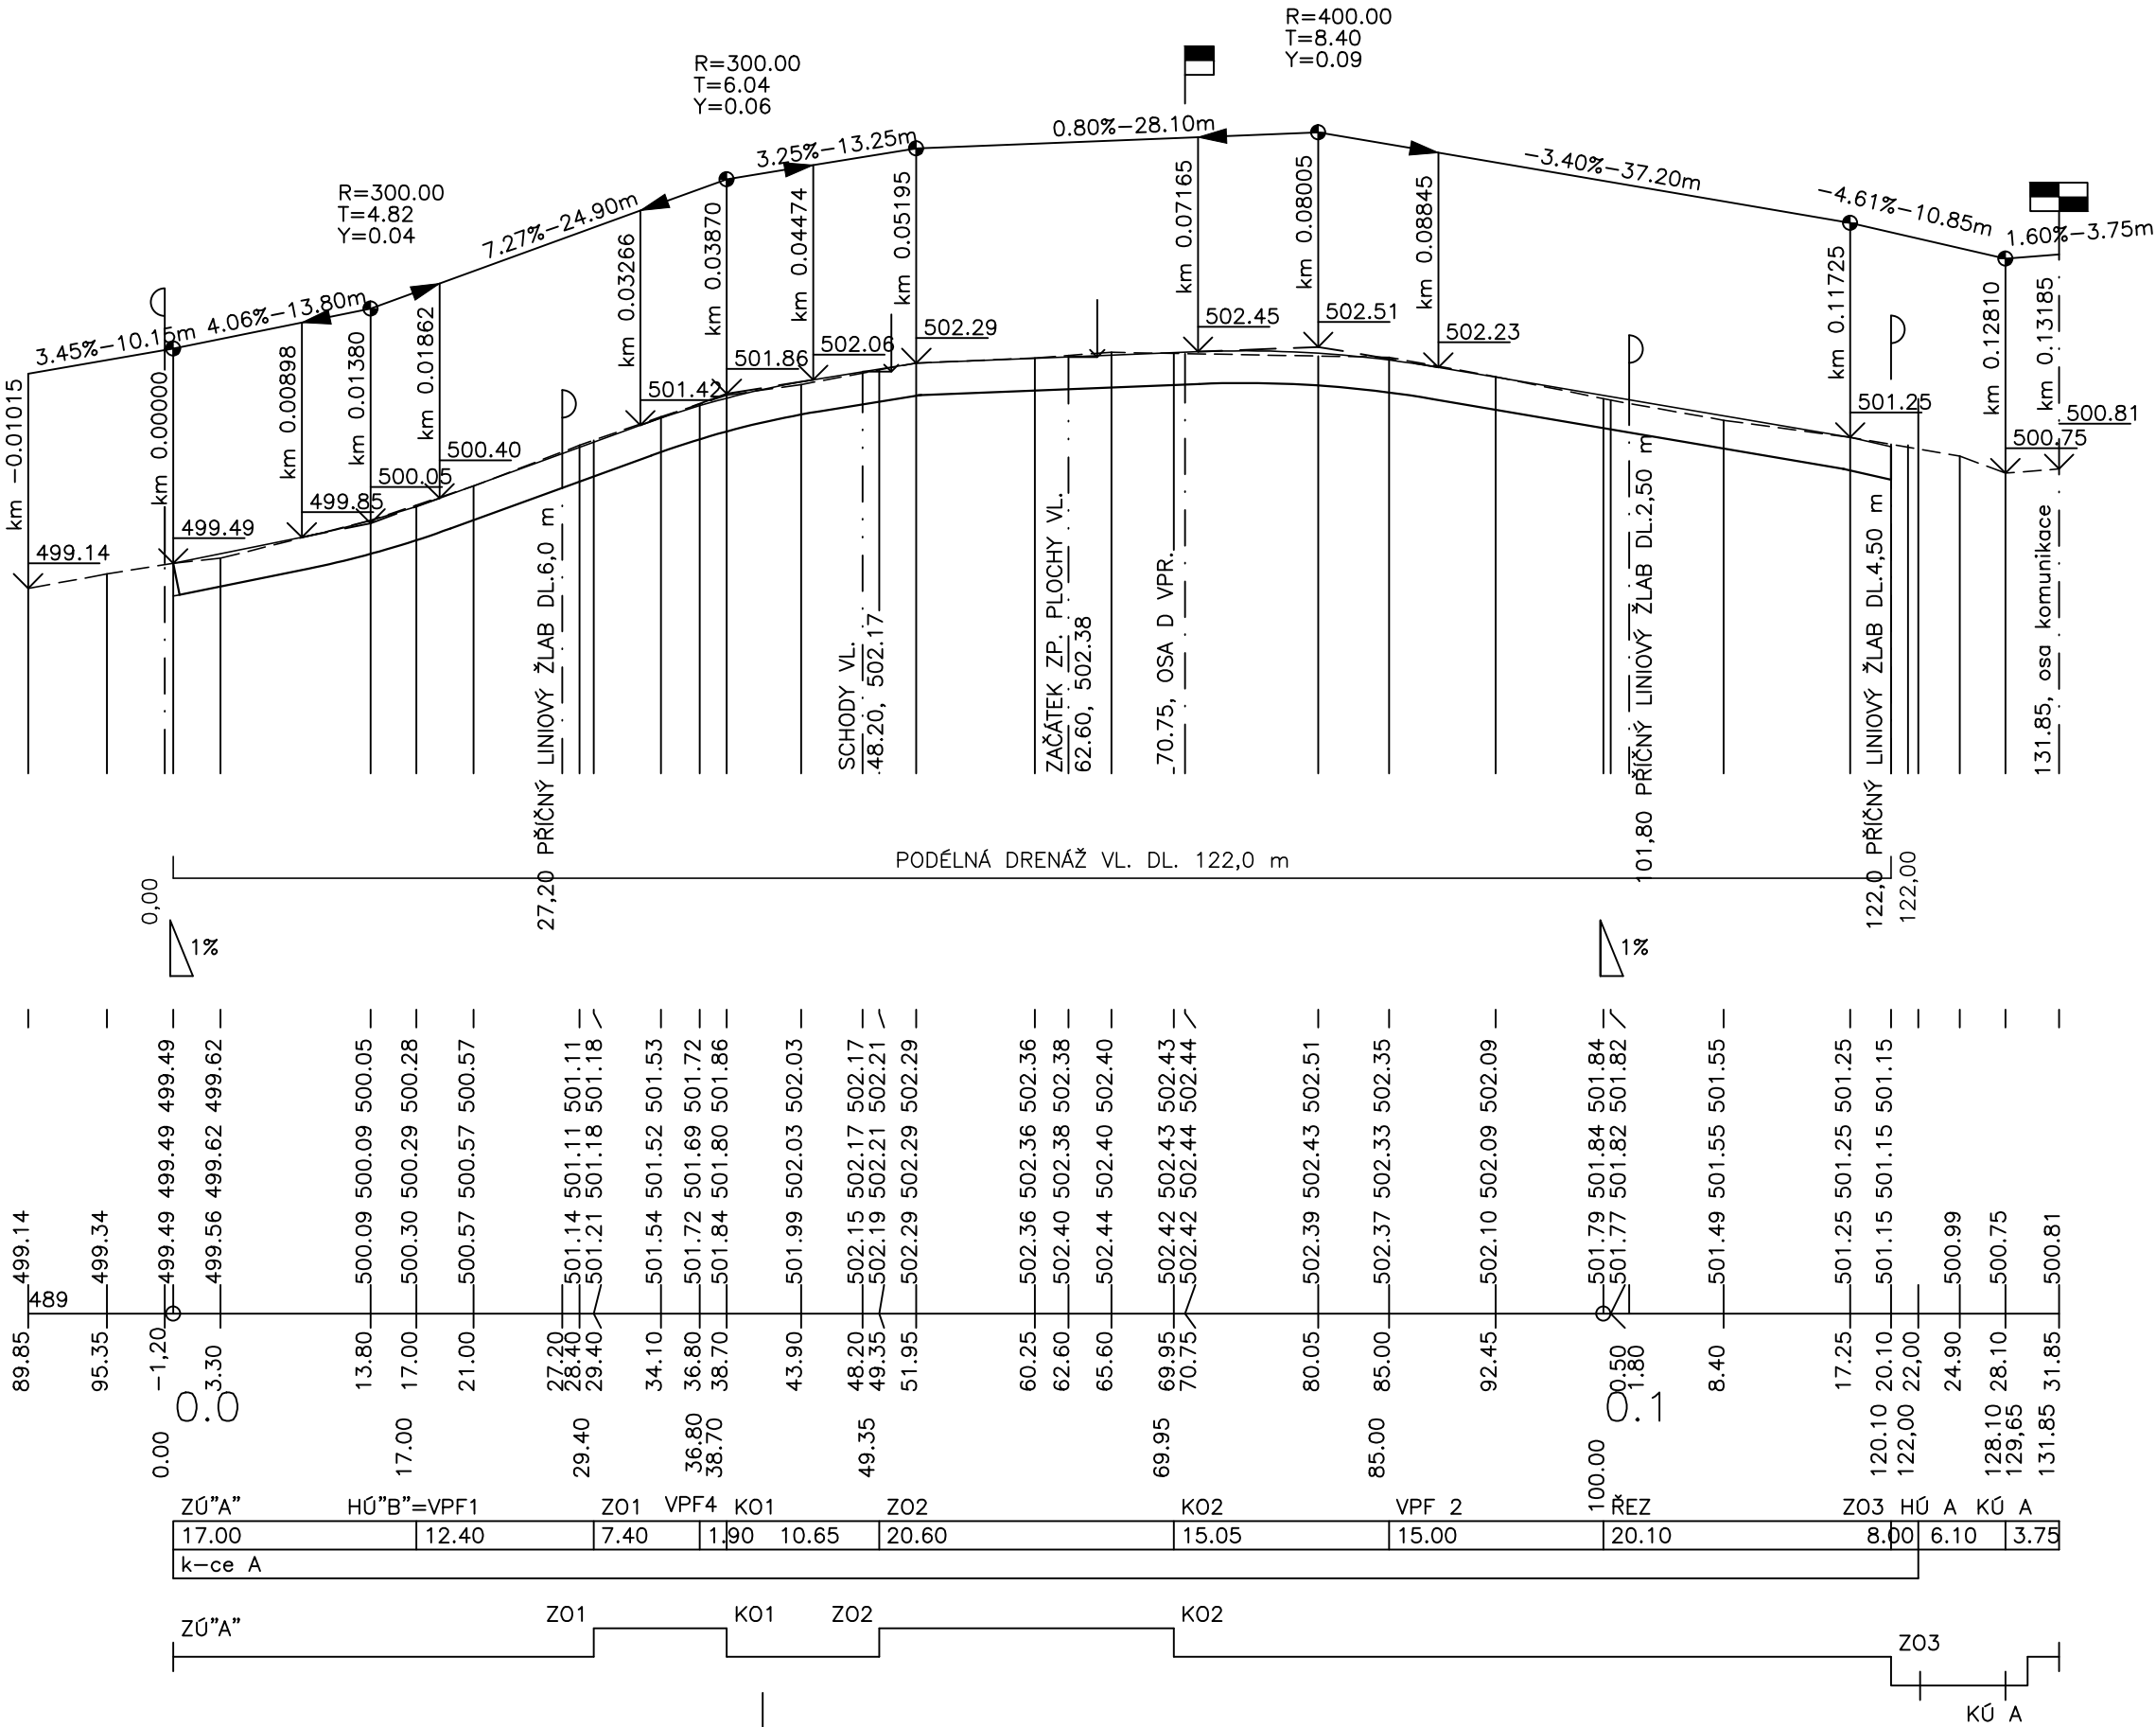

+0,000 = 501,85 BpV
Souřadnicový systém : S-Jtsk
Výškový systém : BpV

<div>ING. MICHAL ZLATUŠKA ARCH</div> <div>Zatřetinnova 597</div> <div>Jarošovice u Rak. 676 01</div> <div>ICO 64320624</div> <div>DIČ CZ689304886</div> <div>ČKA 03038</div> <div>IHS 568461100</div> <div>603219487</div> <div>e-mail: m.zlatuska@quick.cz</div>			
Zodpovědný projektant: ing. Michal Zlatuška arch		Stupeň PD: DSP, DPS	
Číslo autorizace: Č K A 0 3 0 3 8		Datum: červenec 2024	
Vypracoval: ing. Michal Zlatuška arch		CAD: ALLPLAN	
Číslo autorizace: Č K A 0 3 0 3 8		Pare:	
Rekonstrukce vstupního nádvoří zámku Budkov			
Oddíl: 100 POZEMNÍ KOMUNIKACE			
Investor: Kraj Vysočina, Žižkova 57, Jihlava Obec Budkov, Budkov 82, Budkov			Měřítko: 1:500/100
Místo stavby: k.ú. Budkov p.č. st.114, 1081/1, 1081/3, 1083/2, 1081/6, 2117/14, 2971			Formát: 3 A4
			Zakázkové číslo: 01/07/2024
Obsah: PODÉLNÝ PROFIL "A"		Číslo výkresu: D1.2.2.1.	
Kraj: Vysočina		Zástupce investora: Mgr. Jiří Zášková	