



LEGENDA:

Záhon č.1, č.2

- Sedum telephium* 'Herbstfreude'
- Leucanthemum maximum* 'Broadway Lights'
- Nepeta x faassenii* 'Baby Cat'
- Aster novi-belgii* 'Magic Purple'
- Alchemilla mollis*
- Caryopteris clandonensis* 'Kew Blue'
- Rosa PK* 'The Fairy'

Záhon č.3


- Sedum telephium* 'Herbstfreude'
- Rosa PK* 'The Fairy'
- Rosa frisia*
- Aster ageratoides* 'Asran'

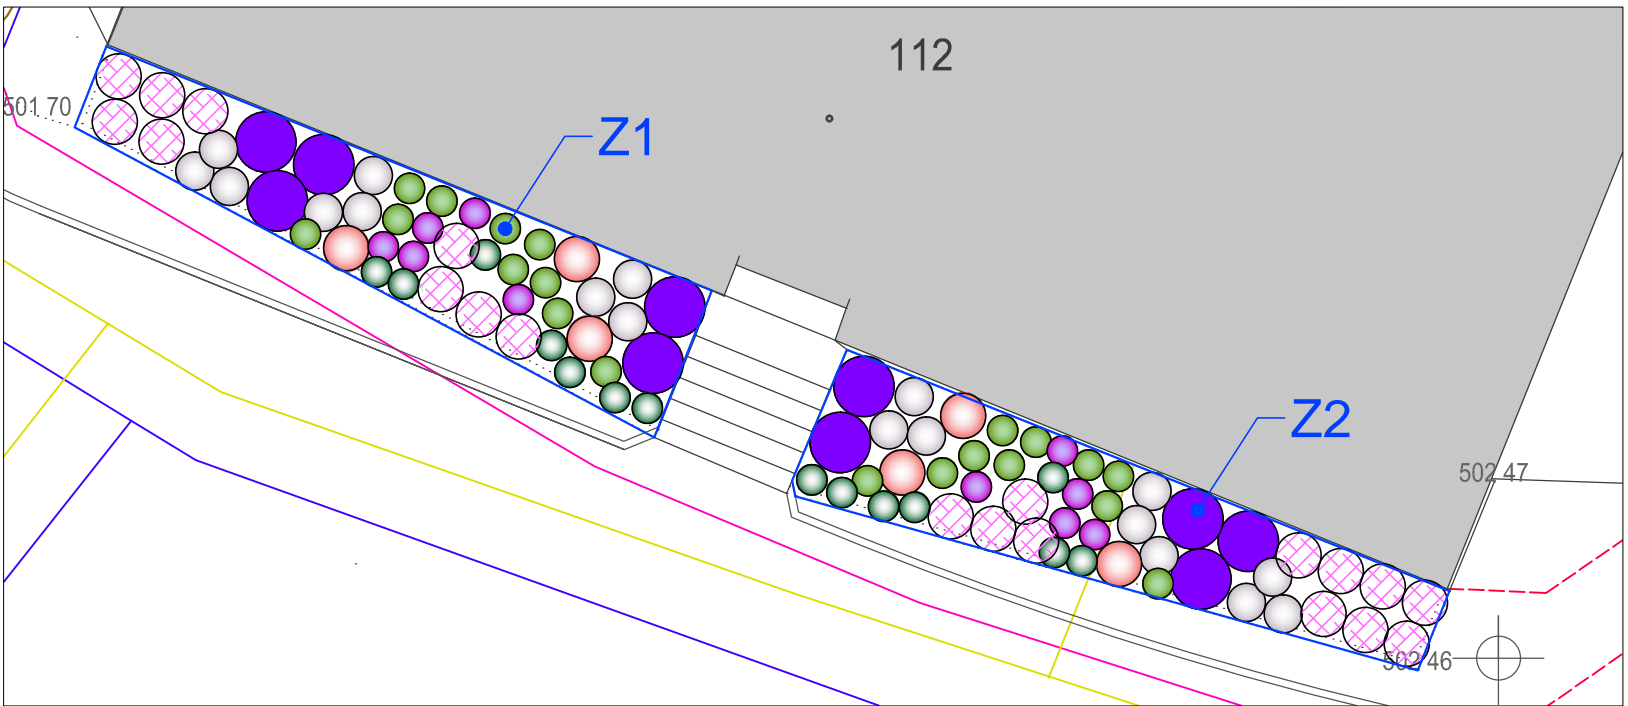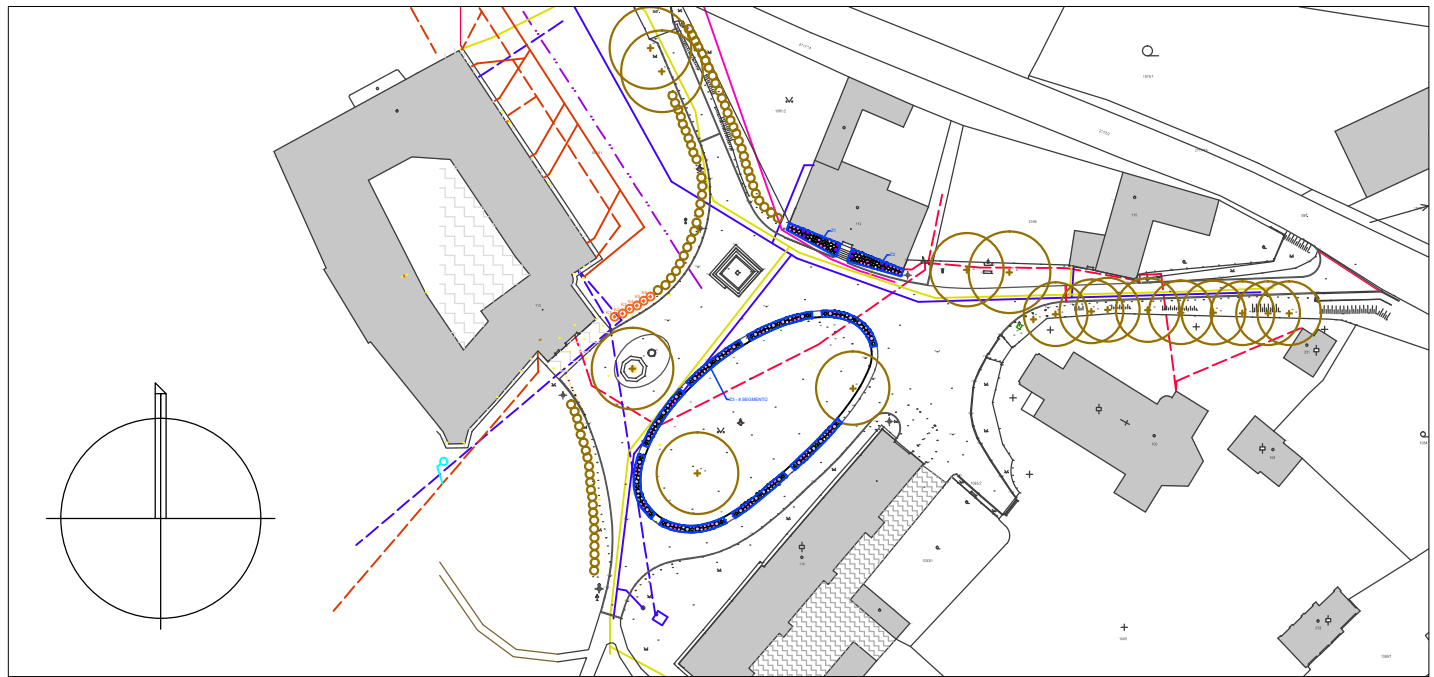

ING. MICHAL ZLATUŠKA **ARC**

H Žerotínova 357
Jaroměřice n.Rok. 675 51
IČO 64336824
DIČ CZ690304566
ČKA 03038
tel. 568441100
603218487
e-mail m.zlatuska@quick.cz

Zodpovědný projektant: ing. Michal Zlatuška arch
Číslo autorizace: ČKA 03038
Vypracoval: ing. Petra Pokludová

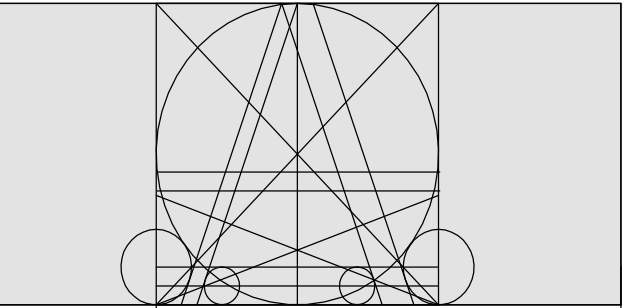

Stupeň PD: DSP, DPS
Datum: červenec 2024
CAD: ALLPLAN

Rekonstrukce vstupního nádvoří zámku Budkov

Objekt: 800 Objekty úpravy území - vegetační úpravy			
Investor: Kraj Vysočina, Žižkova 57, Jihlava Obec Budkov, Budkov 82, Budkov		Měřítko: 1:100	
Místo stavby: p.č. st.114, 1081/1, 1081/3, 1083/2, 1081/6, 2117/14, 2971 k.ú. Budkov		Formát: 4 x A4	
Obsah: osazovací plán - detaily_revize 1		Zakázkové číslo: 01/07/2024	
Kraj: Vysočina		Číslo výkresu: D.1.2.04	
		Zástupce investora: Mgr. Jiří Zášková	