

označení šachet
sestasva šachet

kóta upraveného terénu


kóta dna šachty / potrubí

kóta dna výkopu

SROVNÁVACÍ ROVINA
STANIČENÍ

materiál, profil délka
spád
způsob těžení
povrch
poznámka

PVC DN 200 stávající		PVC DN 200 SN12	
? 2%		? 3% - podle stávajícího potrubí	
	strojně s ručním dokopáním		
NEZPEVNĚNÝ	ZPEVNĚNÝ		NEZPEVNĚNÝ
uvést do původního stavu			uvést do původního stavu

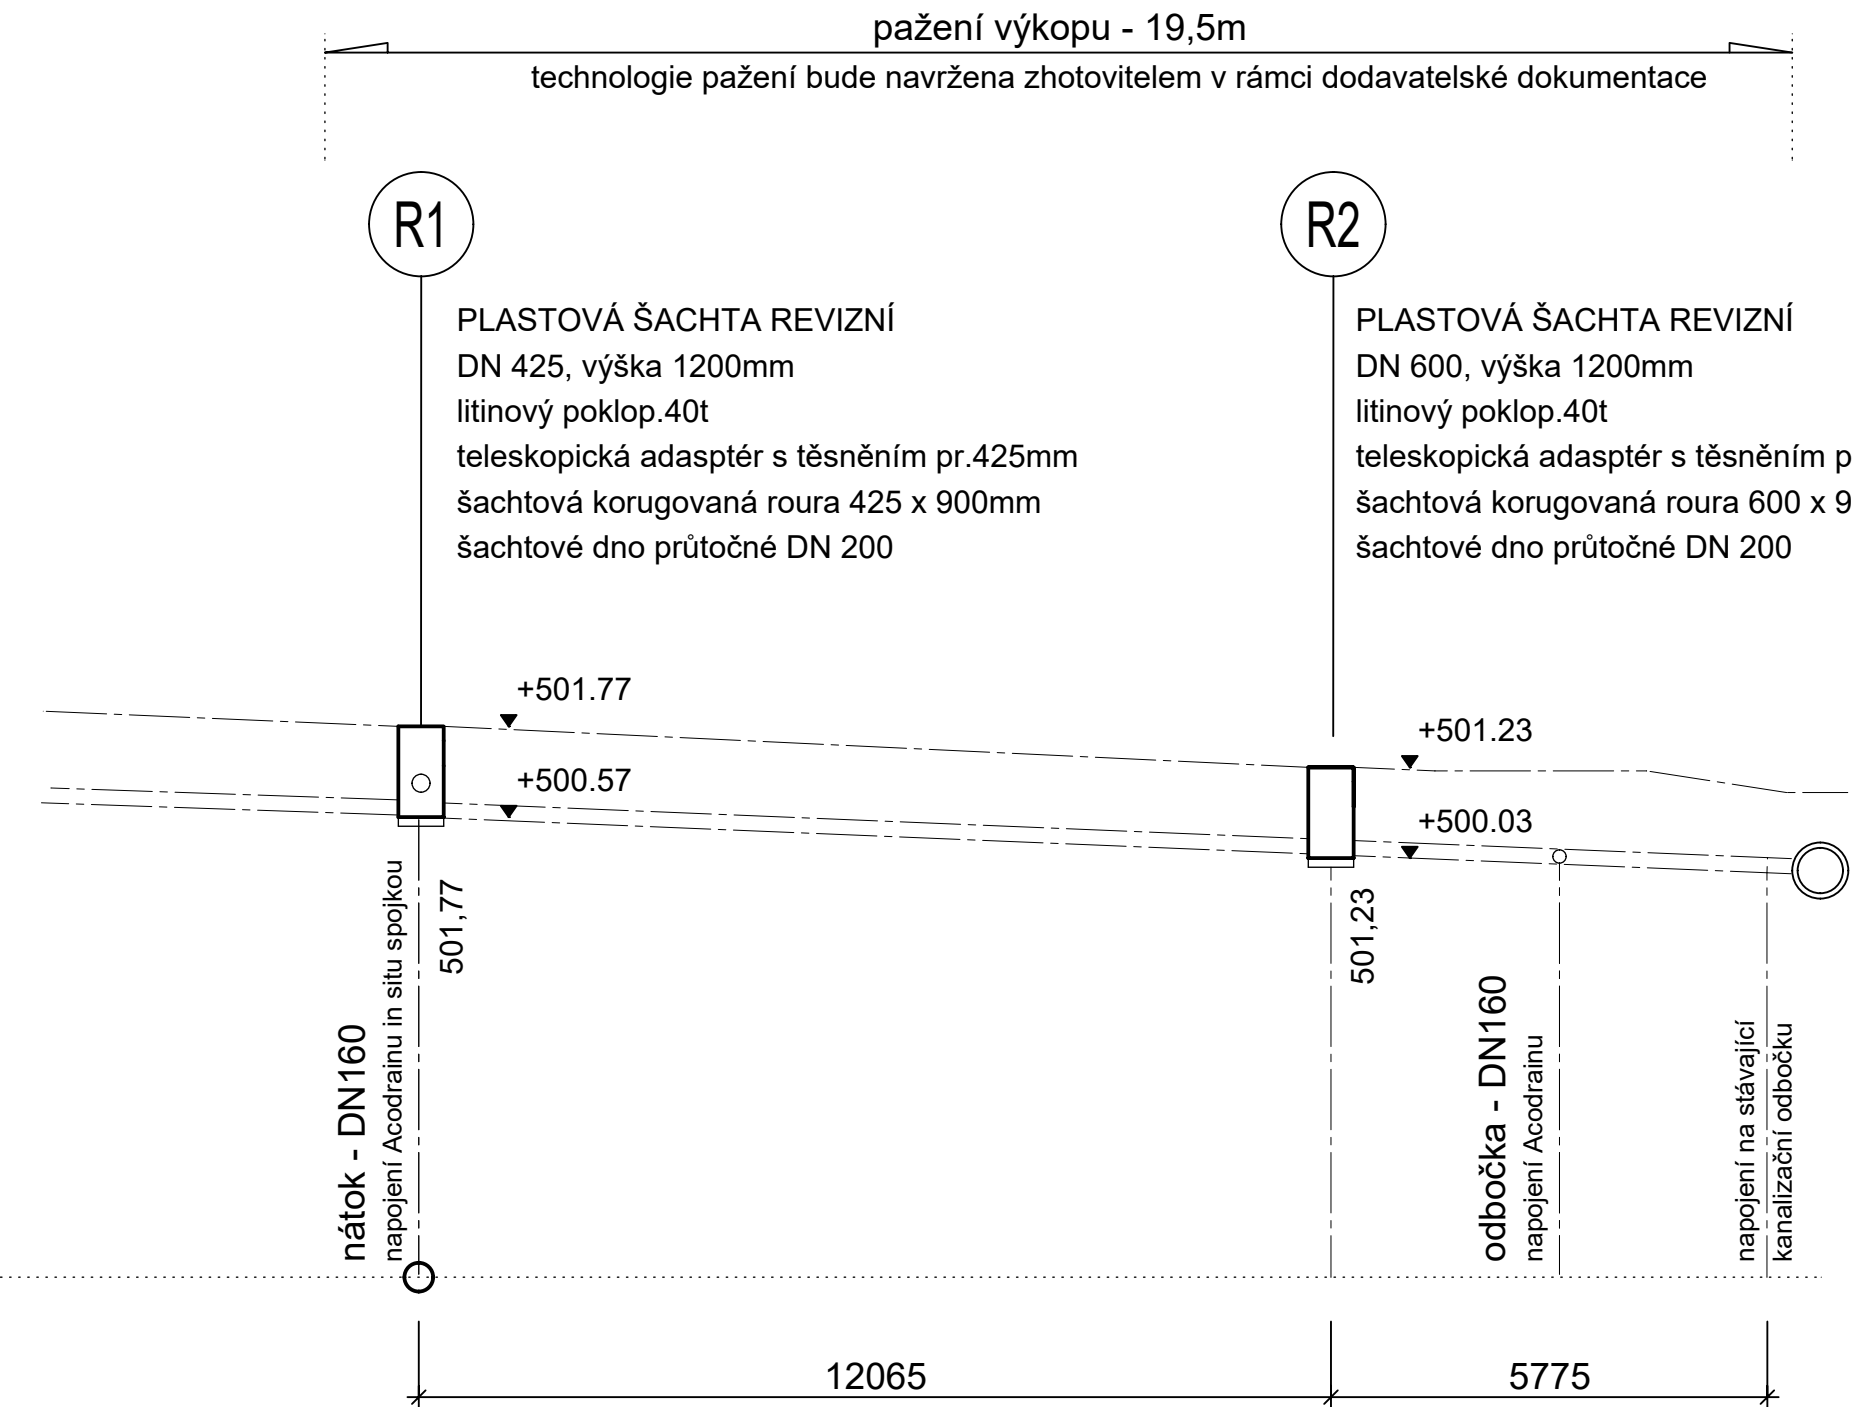

PROVEDENÍ

- rekonstrukce stávající kanalizační přípojky bude realizována ve stávající trase jak polohově tak výškově
- hloubky jednotlivých šachet budou upraveny na základě skutečného stavu stávající kanalizace
- při rekonstrukci bude použito potrubí stávajících dimenzí
- místo a způsob napojení na veřejnou kanalizace nebude realizací rekstrukce přípojky změněno

Montáže a instalace kanalizačních šachet a uličních vpustí (včetně realizace zemních prací hutnění podkladů, realizace zásypů a obsypů) budou provedeny podle veškerých technologických předpisů udávaných výrobcem systému.

Uložení potrubí bude provedeno výlučně podle veškerých technologických předpisů a návodů udávaných výrobcem systému dle ČSN EN1610 Provádění stok a kanalizačních přípojek a jejich zkoušení.

+0,000 = 501,85 BpV

Souřadnicový systém : S-Jtsk

Výškový systém : Bpv

ING. MICHAL ZLATUŠKA ARCH

Žerotínova 357

Jaroměřice n.Rok. 67551

IČO 64336824

DIČ CZ690304566

ČKA 03038

tel.568441100

603218487

e-mail m.zlatuska@quick.cz

Zodpovědný projektant :
Číslo autorizace :

ing. Michal Vondrák

ČKA IT 1400448

Vypracoval :
Číslo autorizace :

ing. Michal Zlatuška arch

ČKA 03038

Pare :

Stupeň PD :
Datum :
CAD :

DSP, DPS

červenec 2024

ALLPLAN

**Rekonstrukce vstupního nádvoří
zámku Budkov**

Objekt :
Investor :
Místo stavby :
Obsah :
Kraj :

300 Odvodnění

Kraj Vysočina, Žižkova 57, Jihlava
Obec Budkov, Budkov 82, Budkov

k. ú. Budkov
p. č. st.114, 1081/1, 1081/3, 1083/2, 1081/6, 2117/14, 2971

podélný profil

Vysočina

Měřítko :
Formát :
Zakázkové číslo

1 : 100

01/07/2024

Číslo výkresu :
Zástupce investora :

D.1.2.02

Mgr. Jiří Zášková