

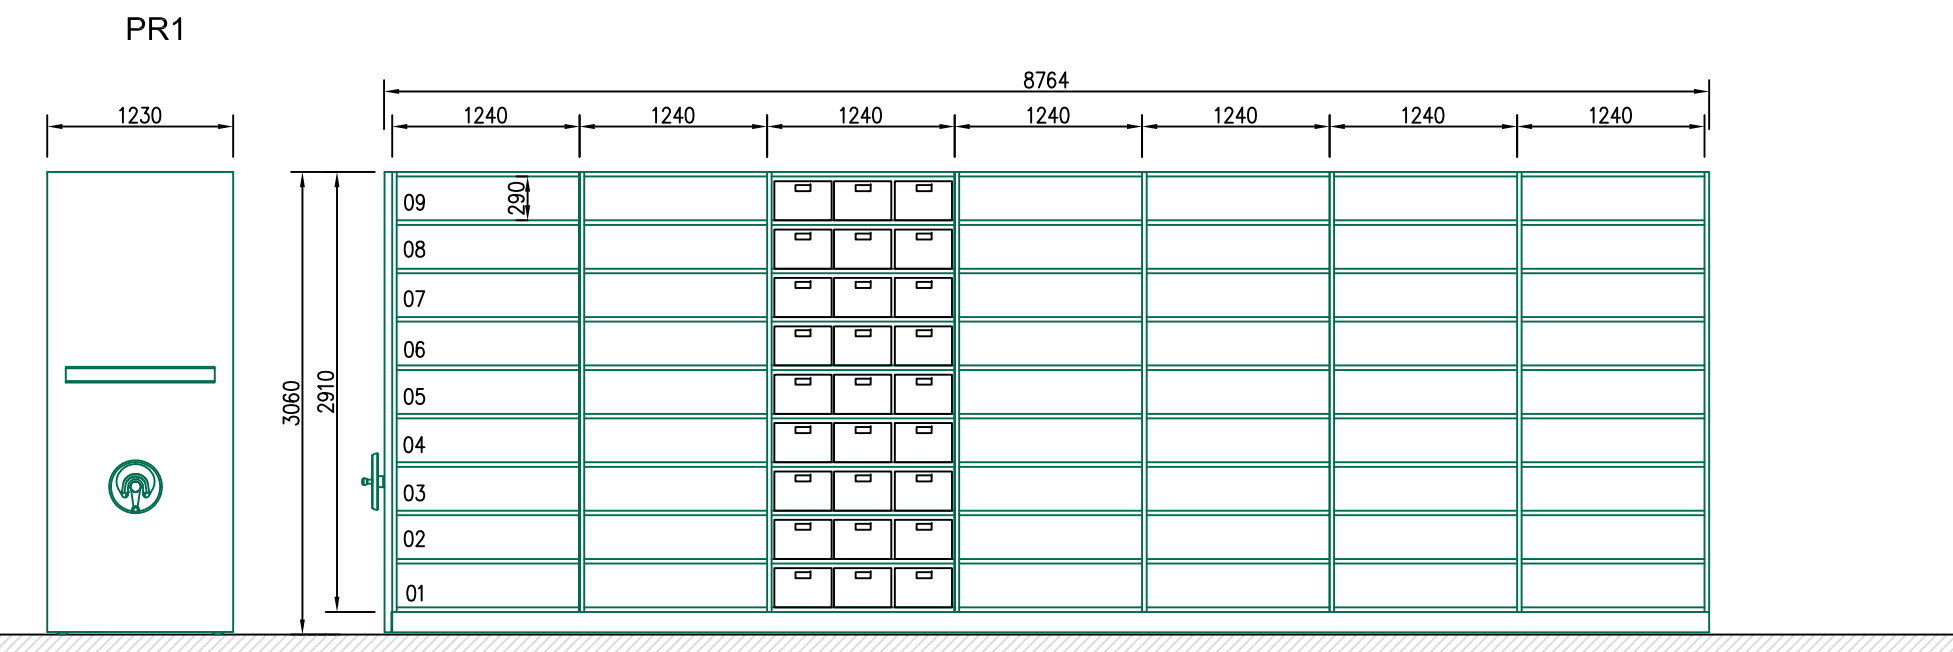
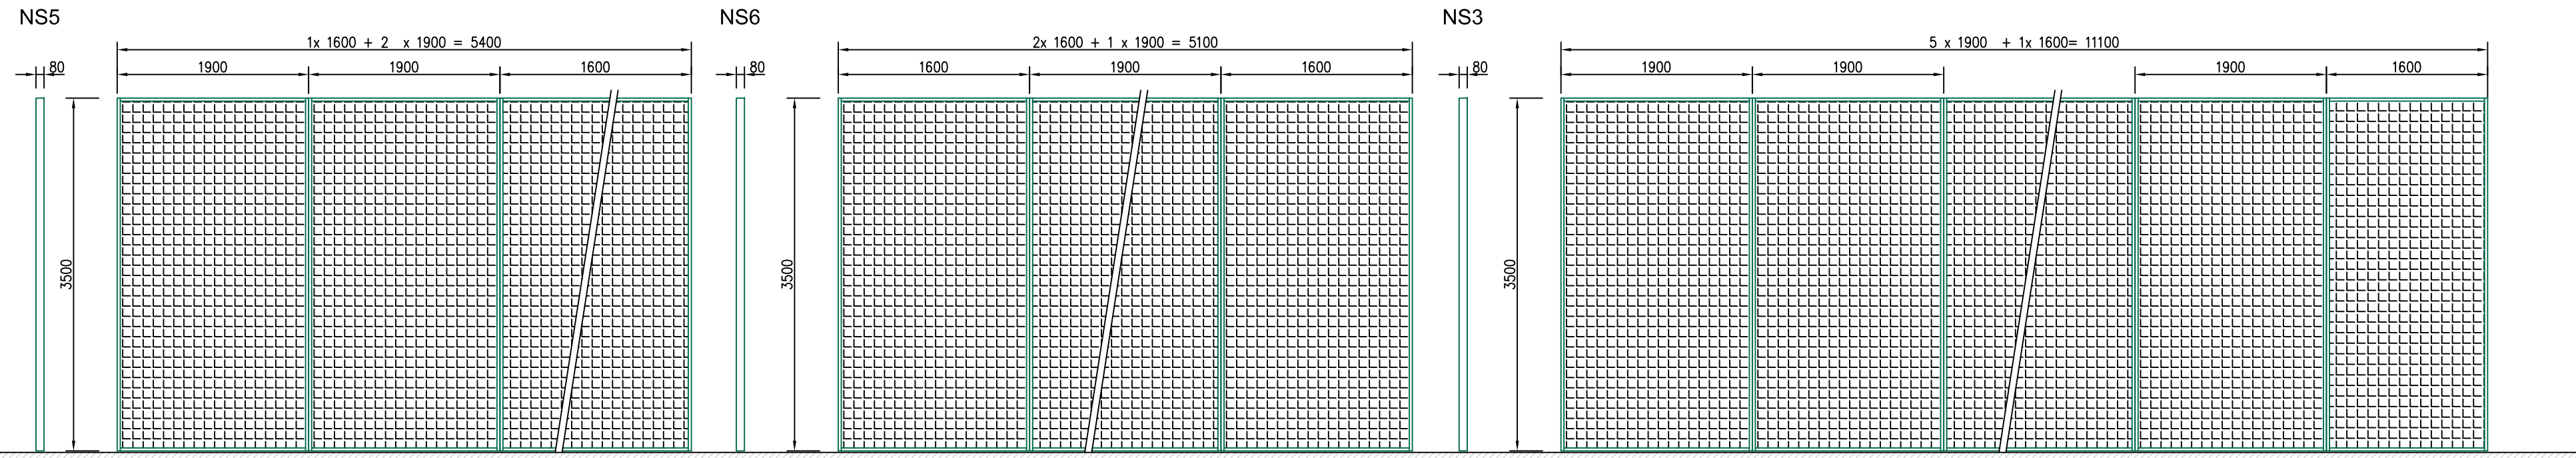
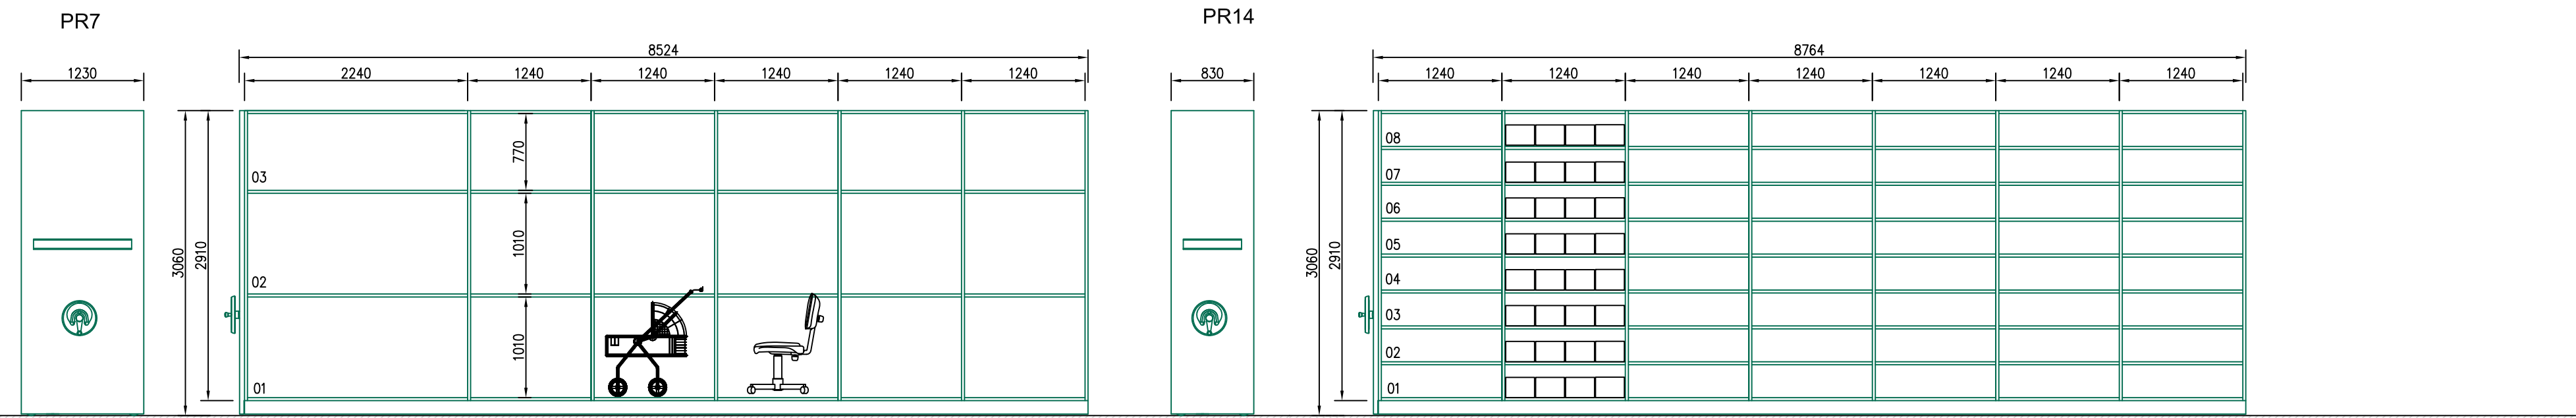
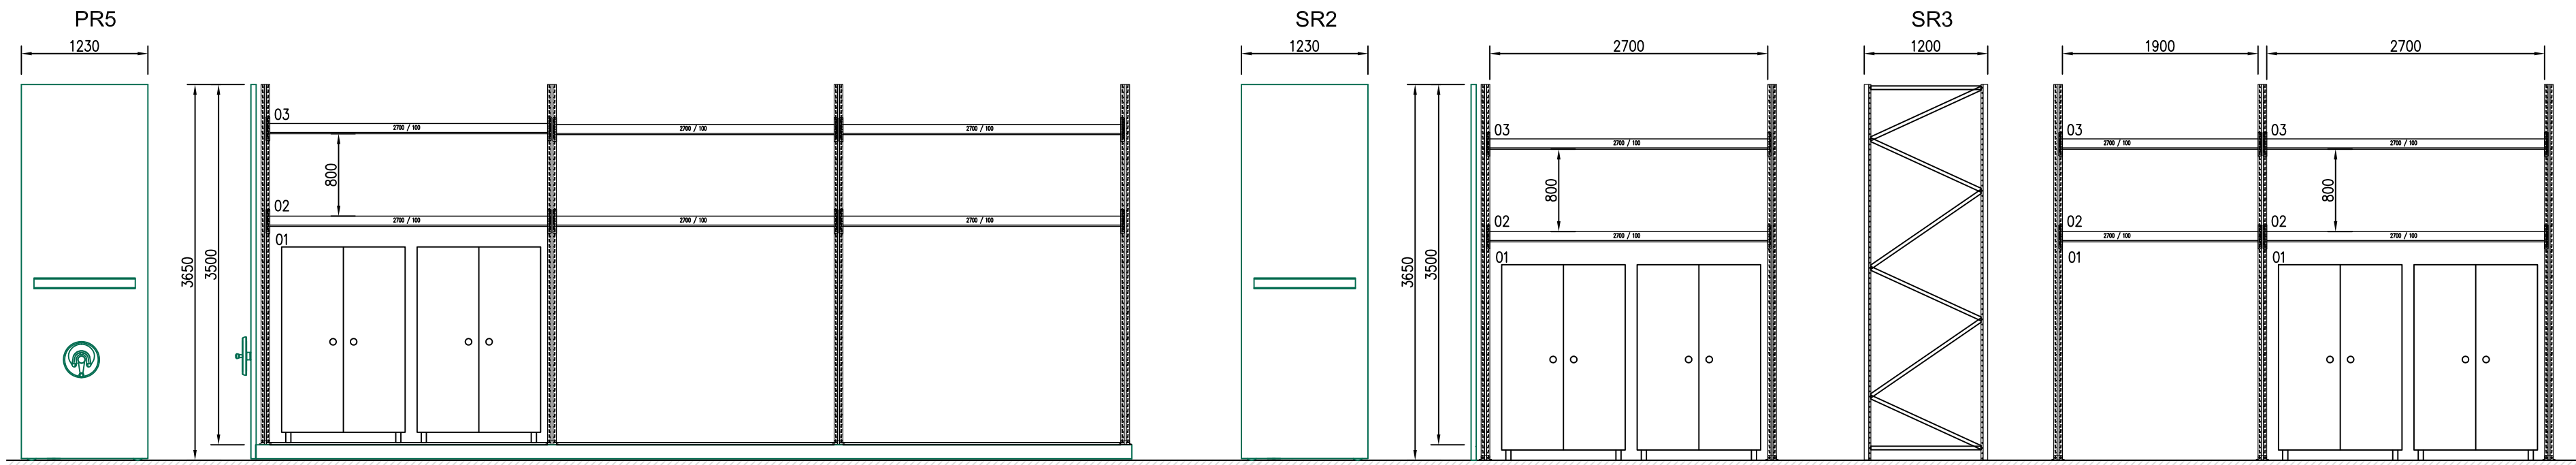
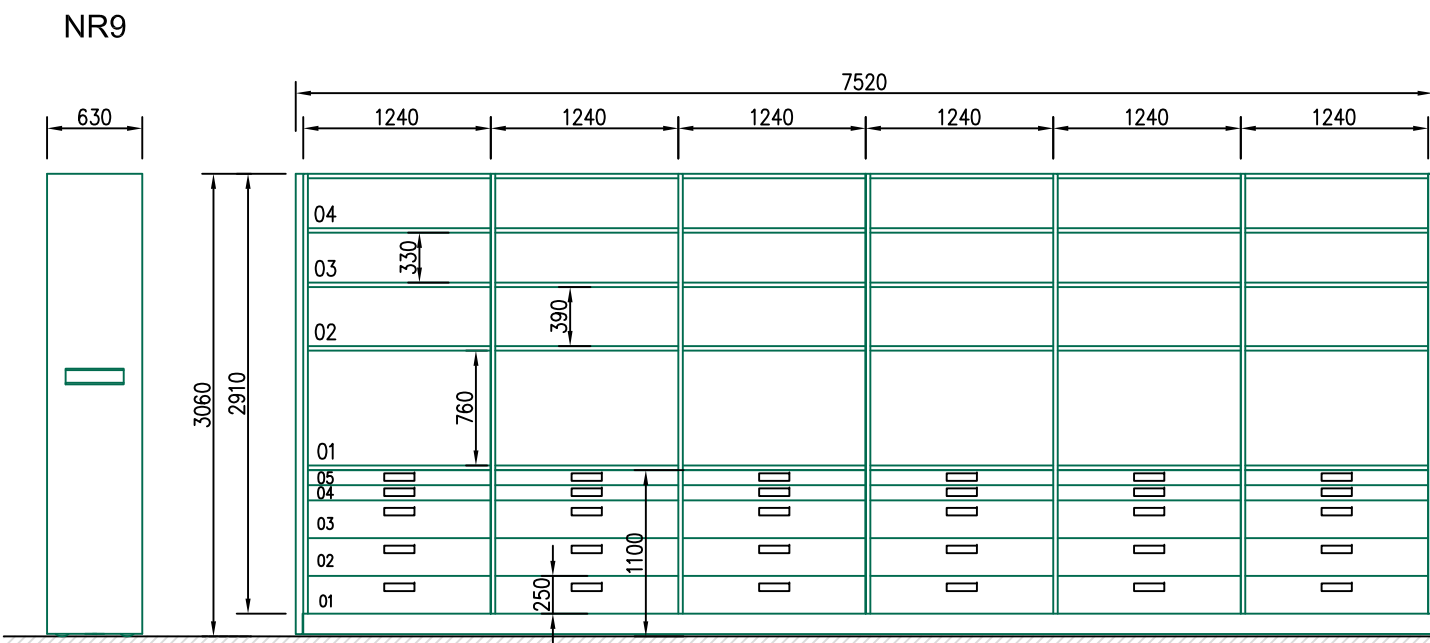


Havlíčkův Brod

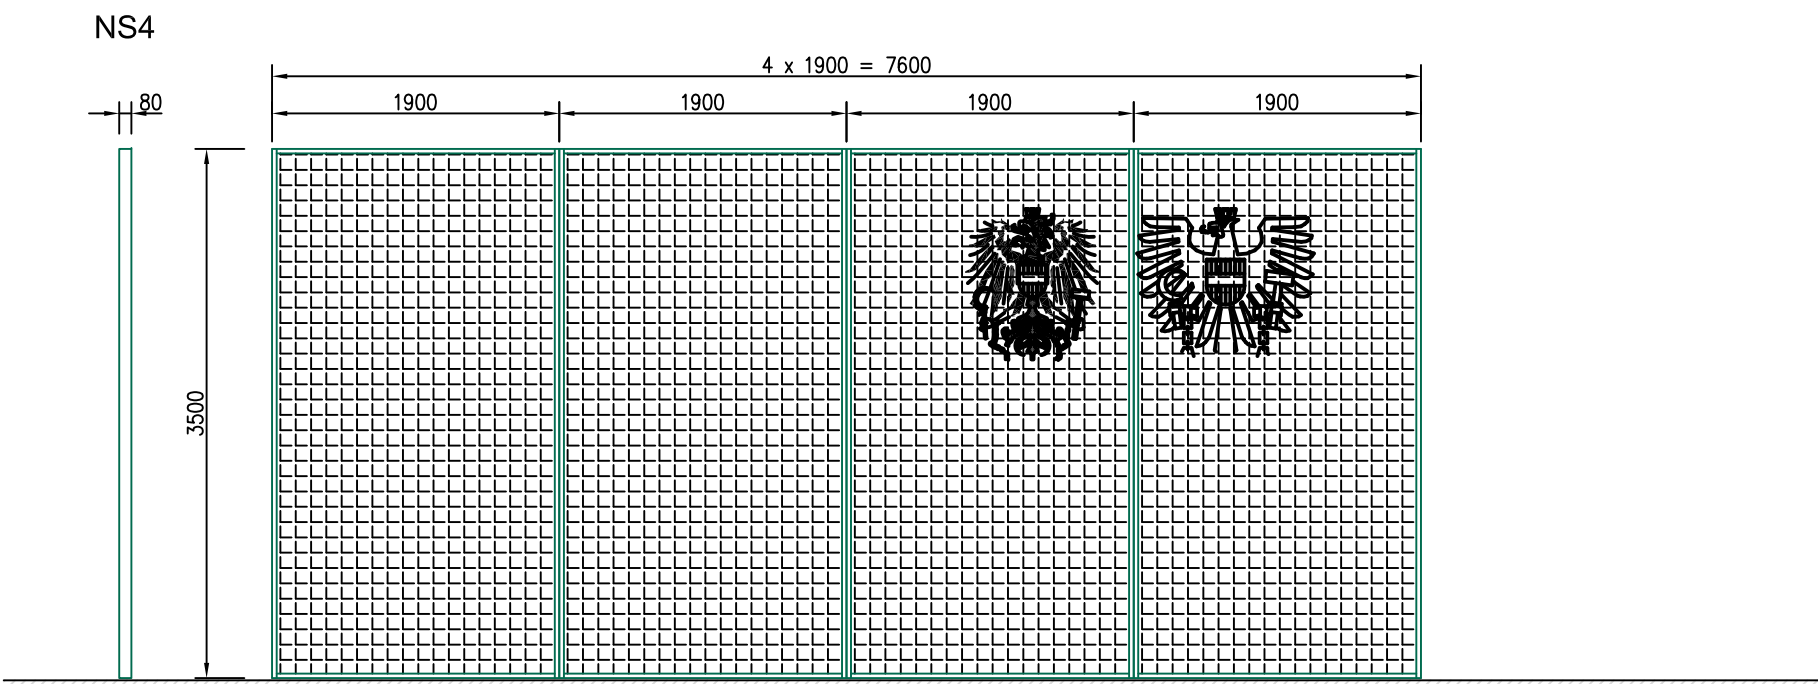

Havlíčkův Brod - LEDEČ

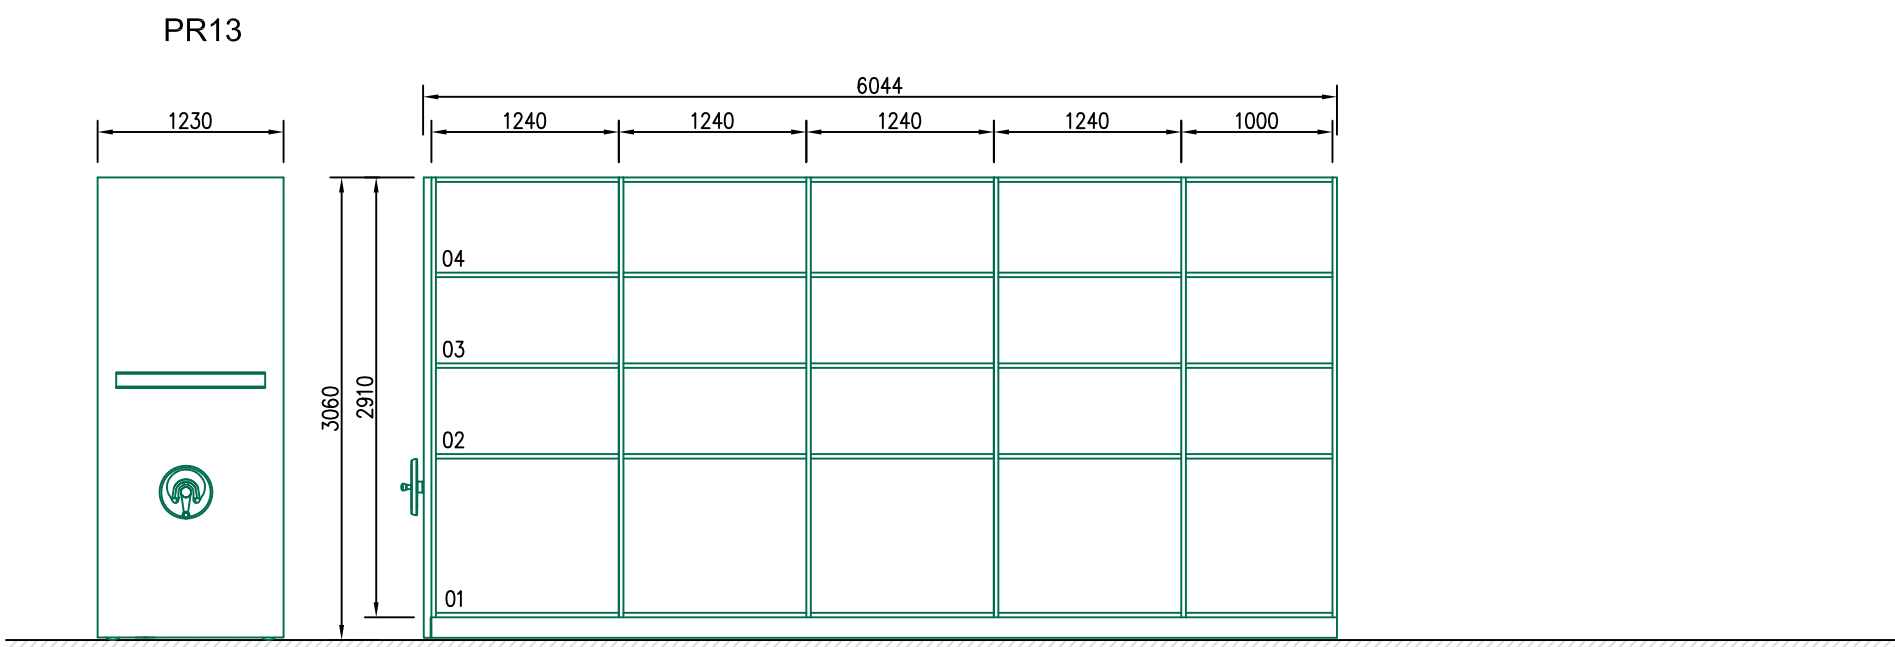

hlav. projektant	zodp. projektant	vypracoval	kreslil		
		JAROMÍR NEKVAPIL			
místo stavby				formát	A1
investor				datum	28.3.2022
staveba	DEPOZITÁŘ PELHŘIMOV			účel	PROJEKT
objekt				čís. zakázky	222-2190510
soubor				archív. č.	
obsah výkresu				měřítko	č. výkresu
ŘEZY JEDNOTLIVÝMI REGÁLY V 2.NP				222-2190510 VY	