
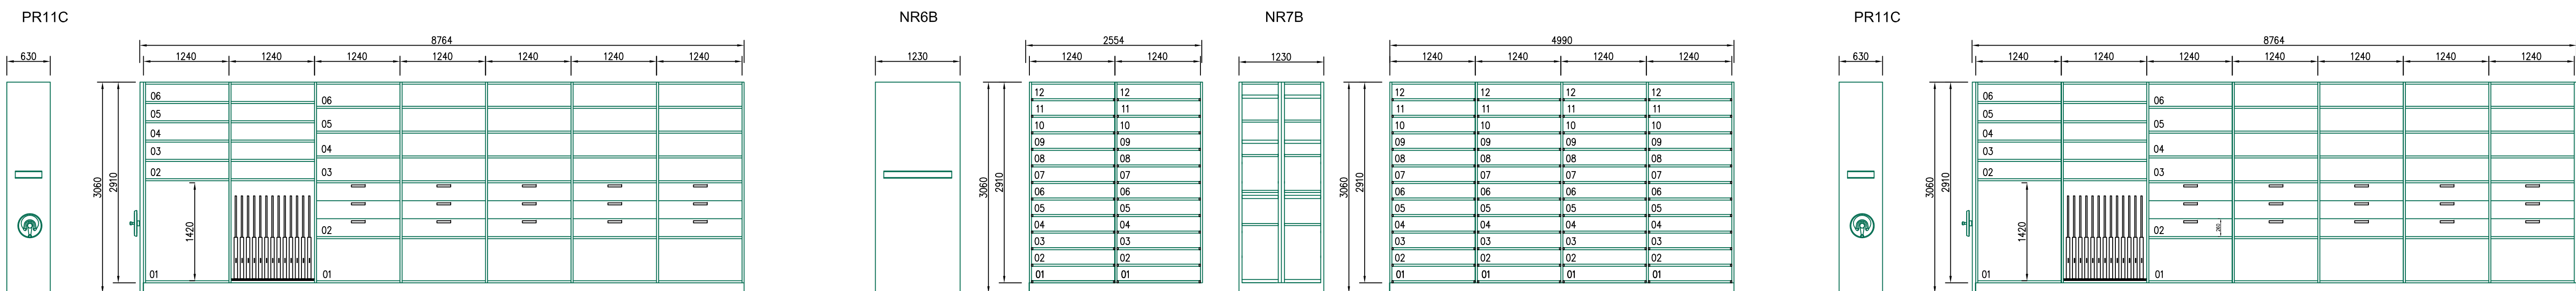
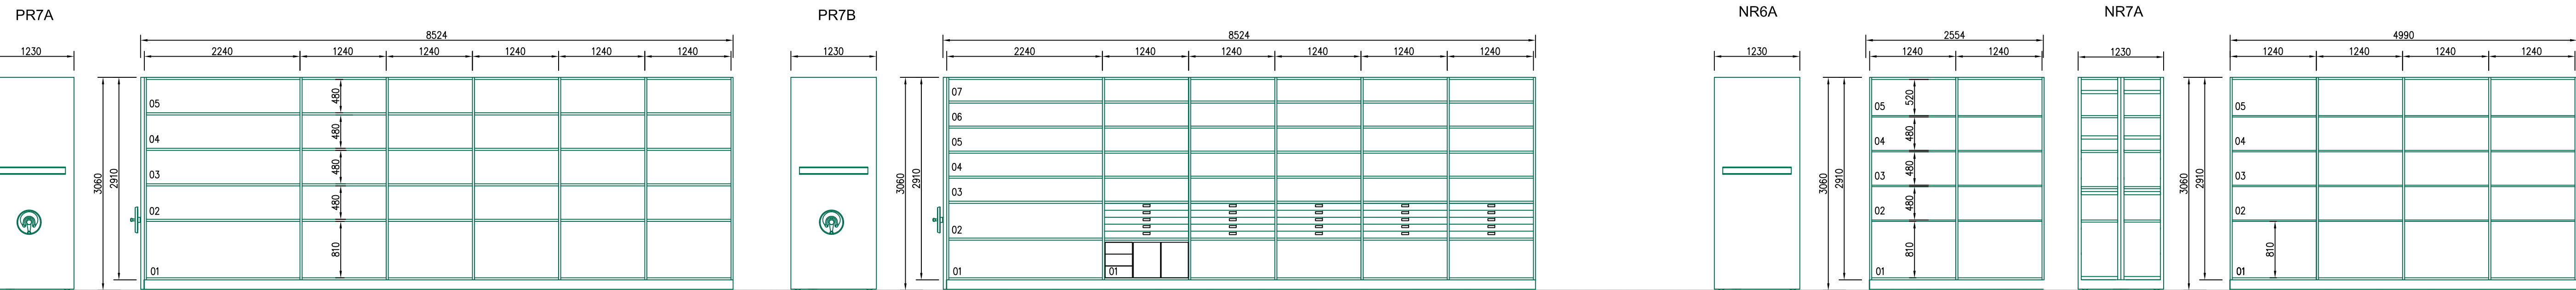
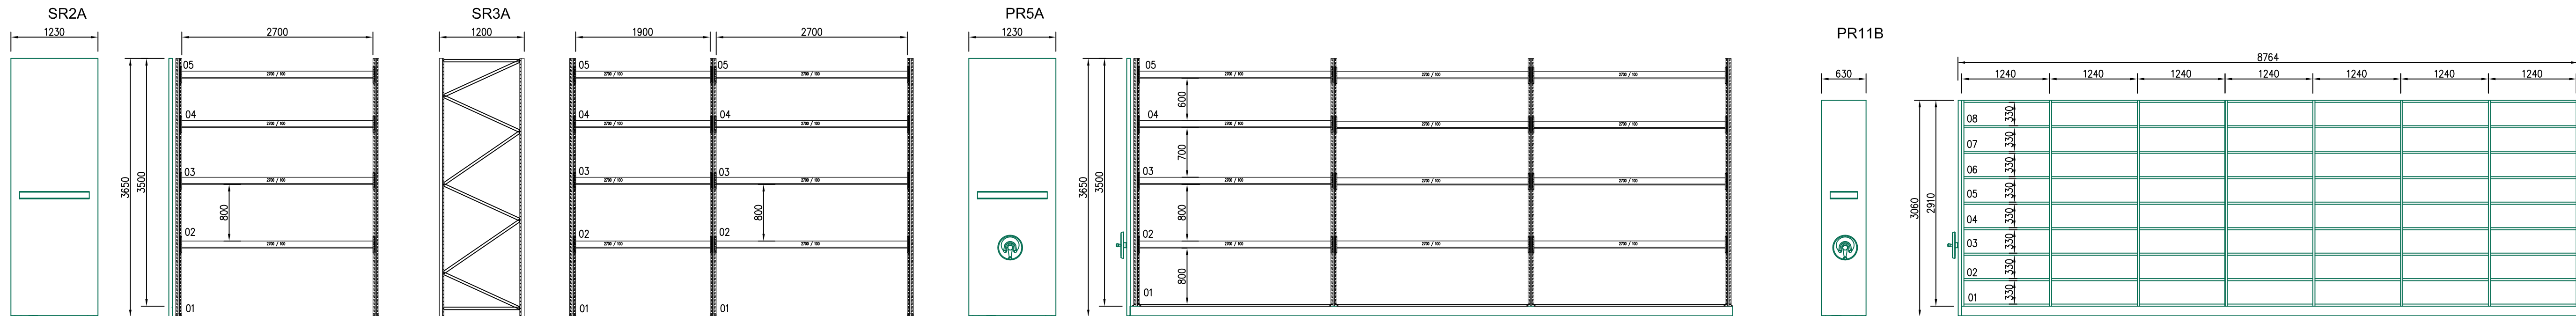


NS1

NS2

PR12

SR4

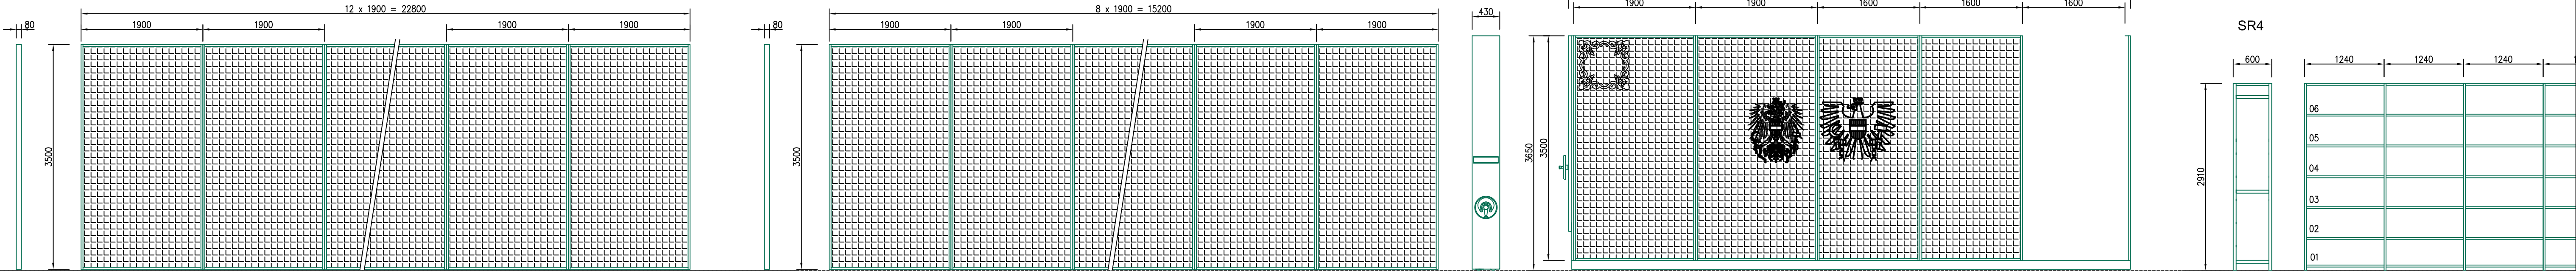

hlav. projektant	zodp. projektant	vypracoval	kreslil		
		JAROMIR NEKVAPIL			
místo stavby				formát	A1
investor				datum	28.3.2022
staveba				účel	PROJEKT
objekt	DEPOZITÁŘ PELHŘIMOV			čís. zakázky	222-2190510
soubor				archív. č.	
obsah výkresu				ŘEZY JEDNOTLIVÝMI REGÁLY V 2.NP	
			222-2190510 VY		