



06 - GARÁŽ


PŮDORYS PŘÍZEMÍ (1:100)

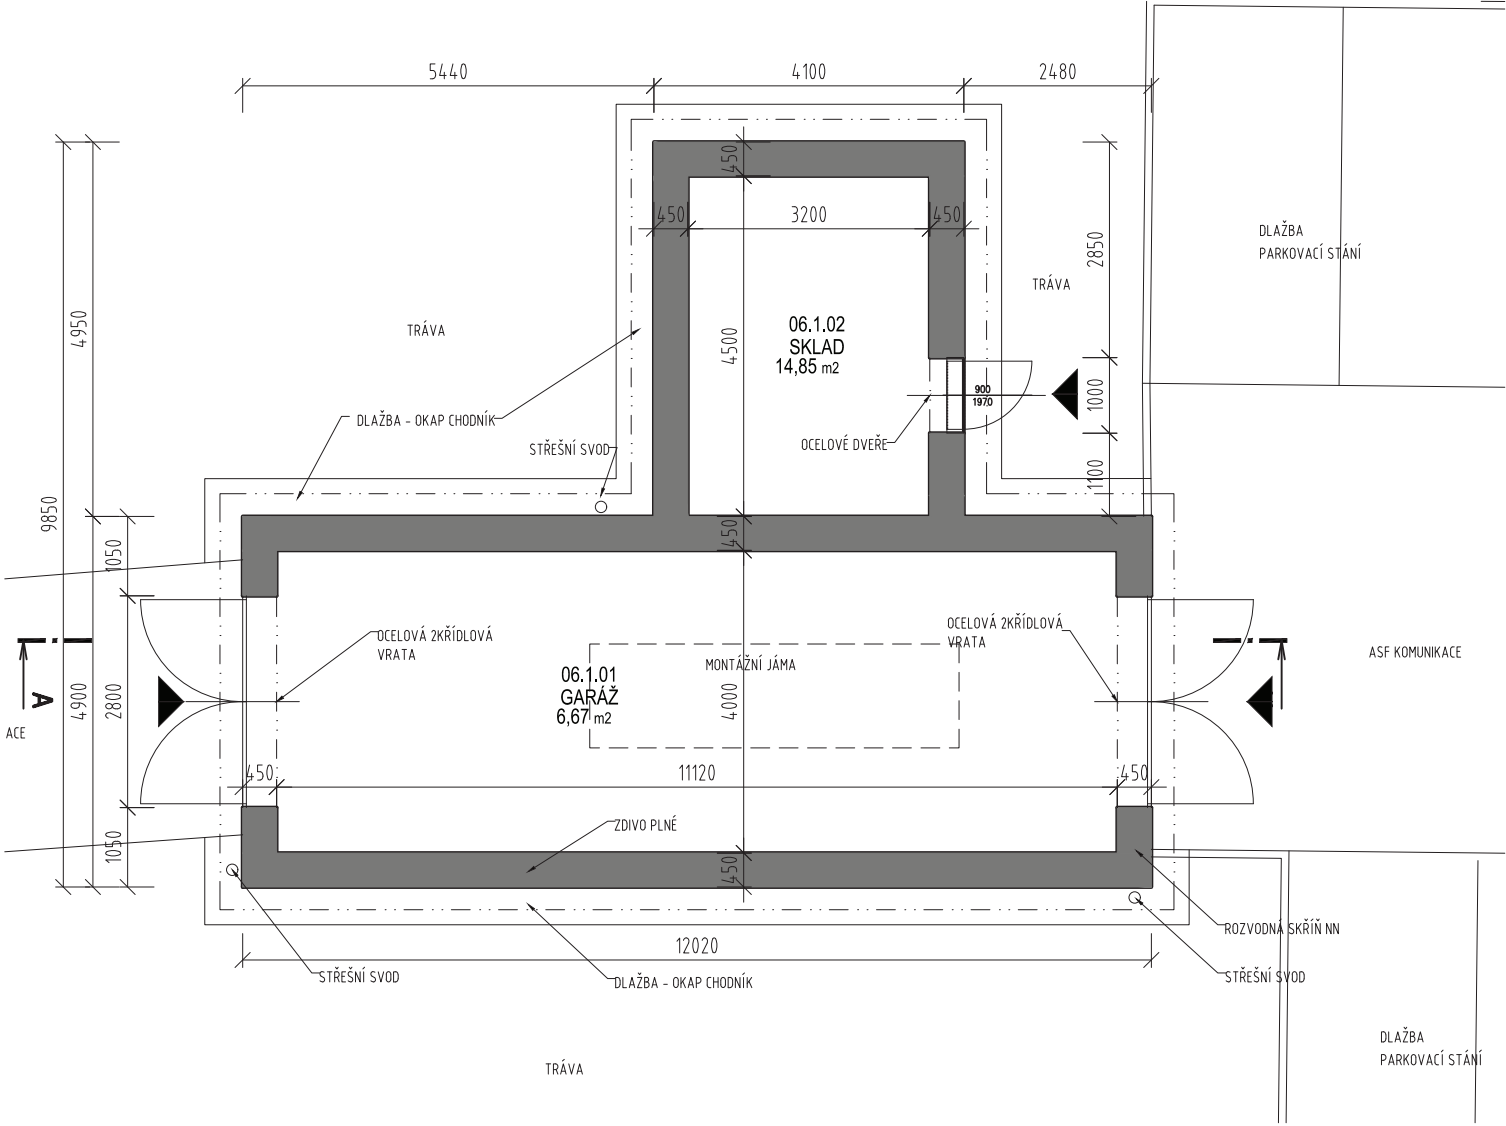

ŘEZ 1:100)

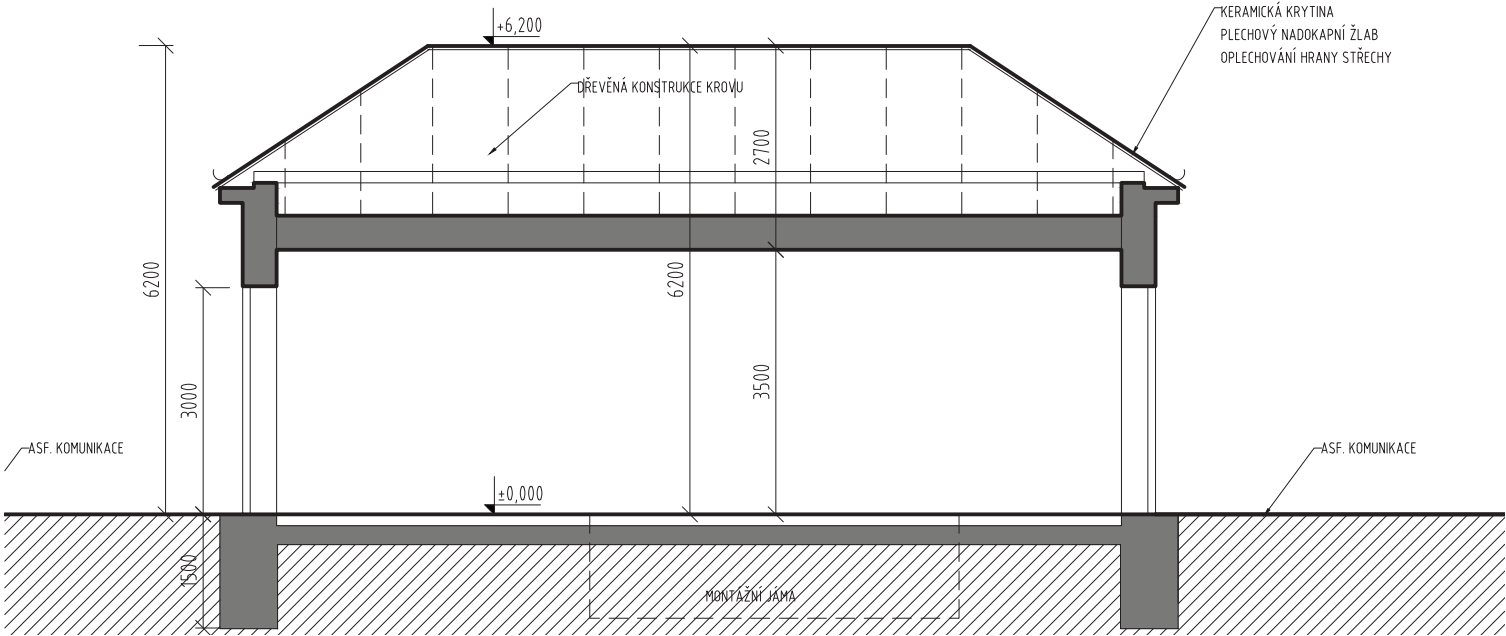

STŘECHA (1:100)

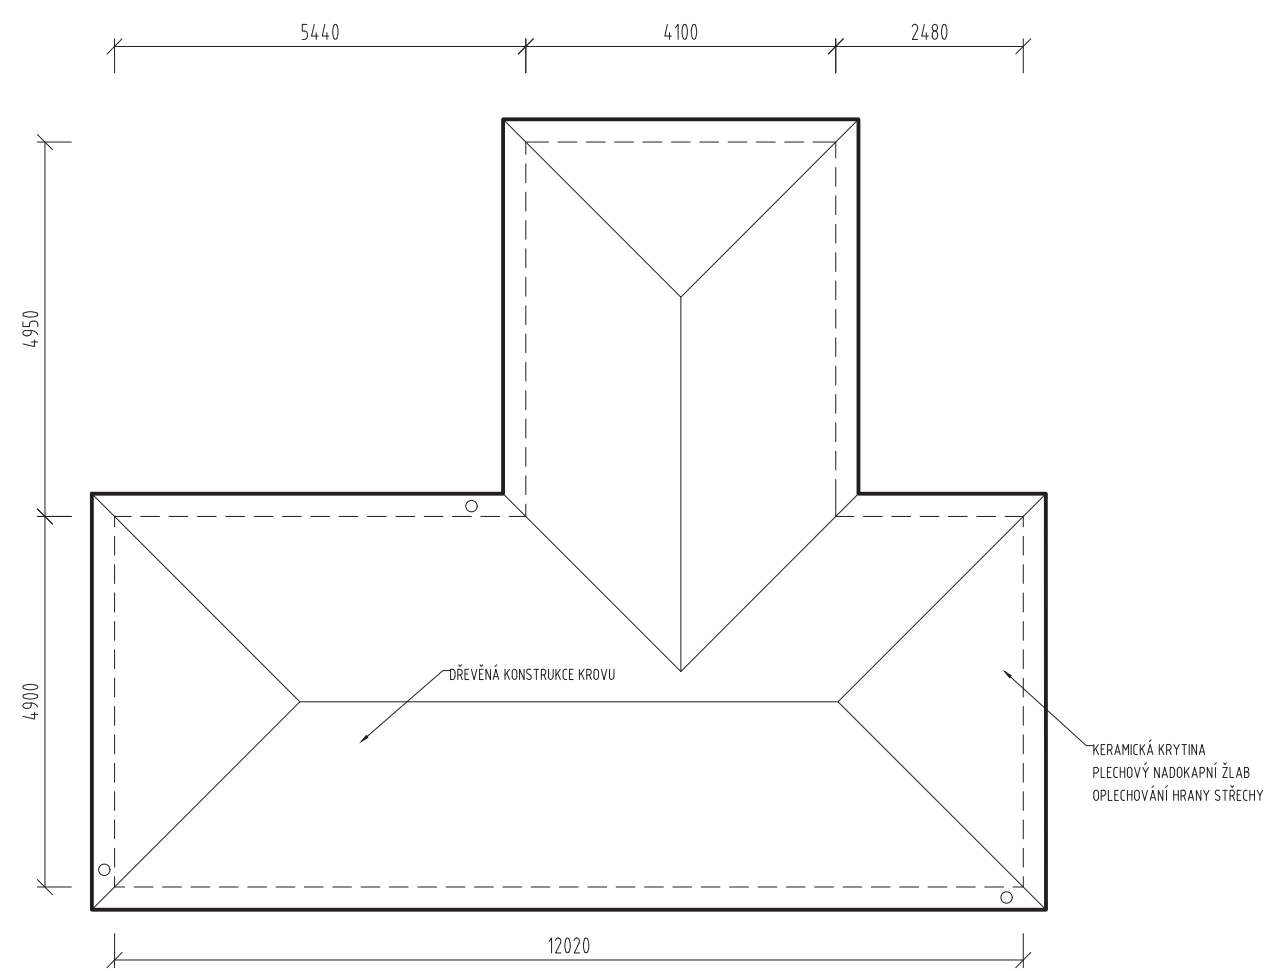

TECHNICKÝ POPIS STAVBY:

Jednopodlažní, nepodsklepený zděný objekt, o půdorysných rozměrech cca 12,0 m x 9,85 m, půdorysného tvaru nepravidelného písmene T, s valbovou střechou.

Objekt je založený na základových železobetonových pasech, má zděný stěnový jednoduchý nosným systémem s dřevěným krovem. Bez vnitřního členění.

Fasáda má vápenocementovou omítku, bez dodatečného zateplení, při terénu je keramický sokl.

Výplně otvorů – ocelová vrata. Krytina střechy je z keramických tašek. Ocelové klempířské a zámečnické výrobky.

Povrchové úpravy vnitřních podlah, stěn vychází z daného provozu. Jde o betonovou podlahu a vápenocementové omítky.

Podél objektu ze strany zeleně je okapový chodník.

ODPOJENÍ OD AREÁLOVÝCH SÍTÍ TI:

Vytápění – bez vytápění

Vodovod – neuvedeno

Kanalizace – dešťová svedena areálové kanalizace a volně do okolního terénu

Elektroinstalace a slaboproudé rozvody – přípojné skříně jsou u východních vrat, připojovacím místem objektu je rozpojovací kabelová skřín umístěná na sousední budově patologie obj. č. 8; Pi 2,5kW, Ps 2,3kW



