


PODÉLNÝ PROFIL SO 101 - M 1:500/50

km 0,000 00 - km 0,078 68

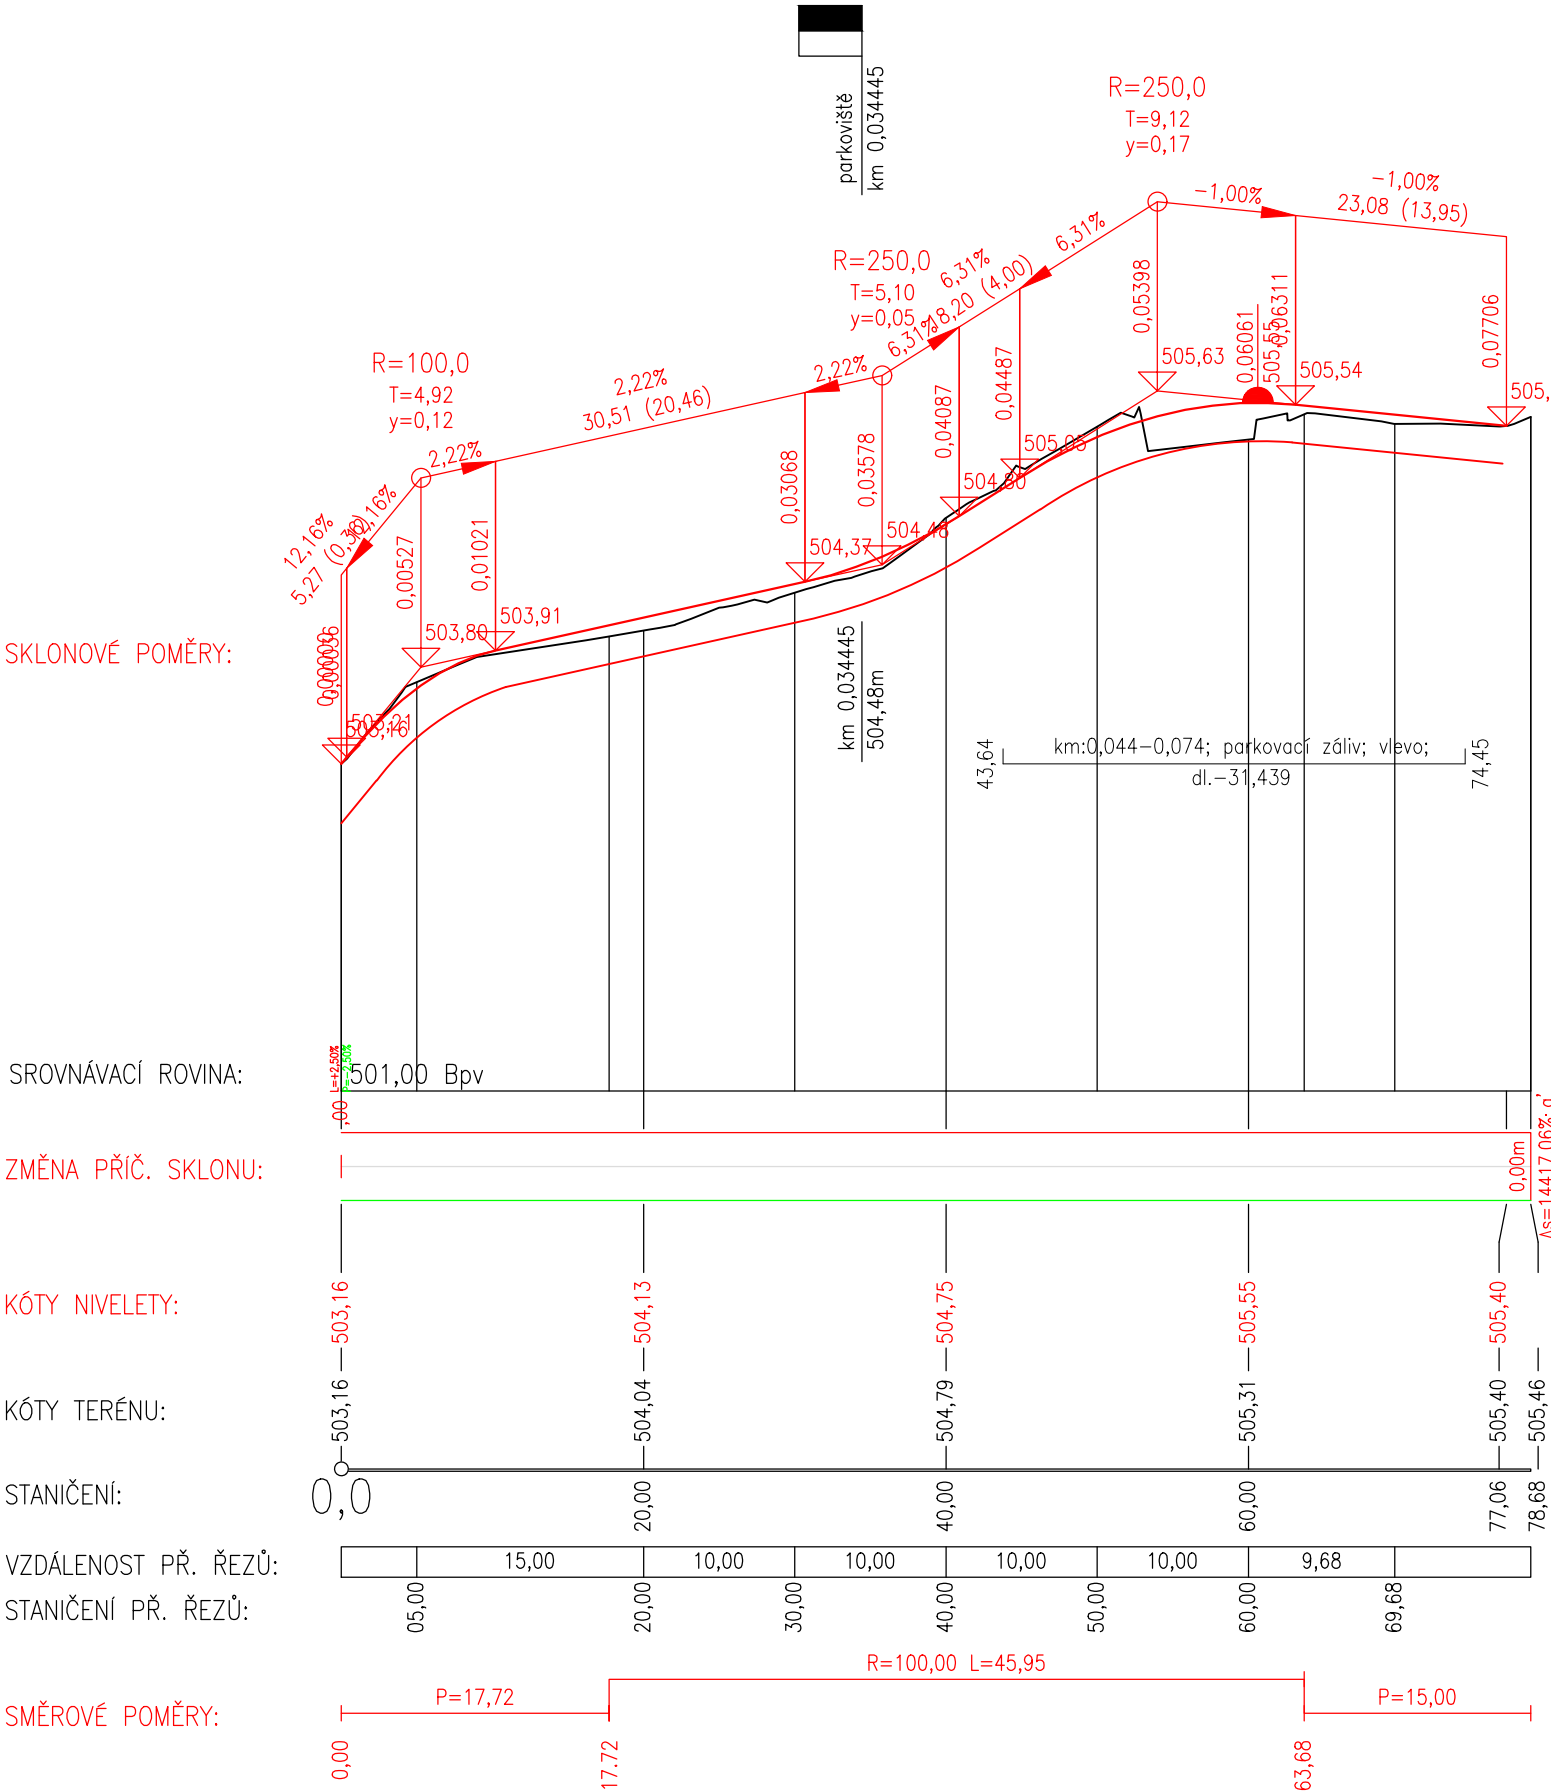

PODÉLNÝ PROFIL SO 102 - M 1:500/50

km 0,000 00 - km 0,042 08

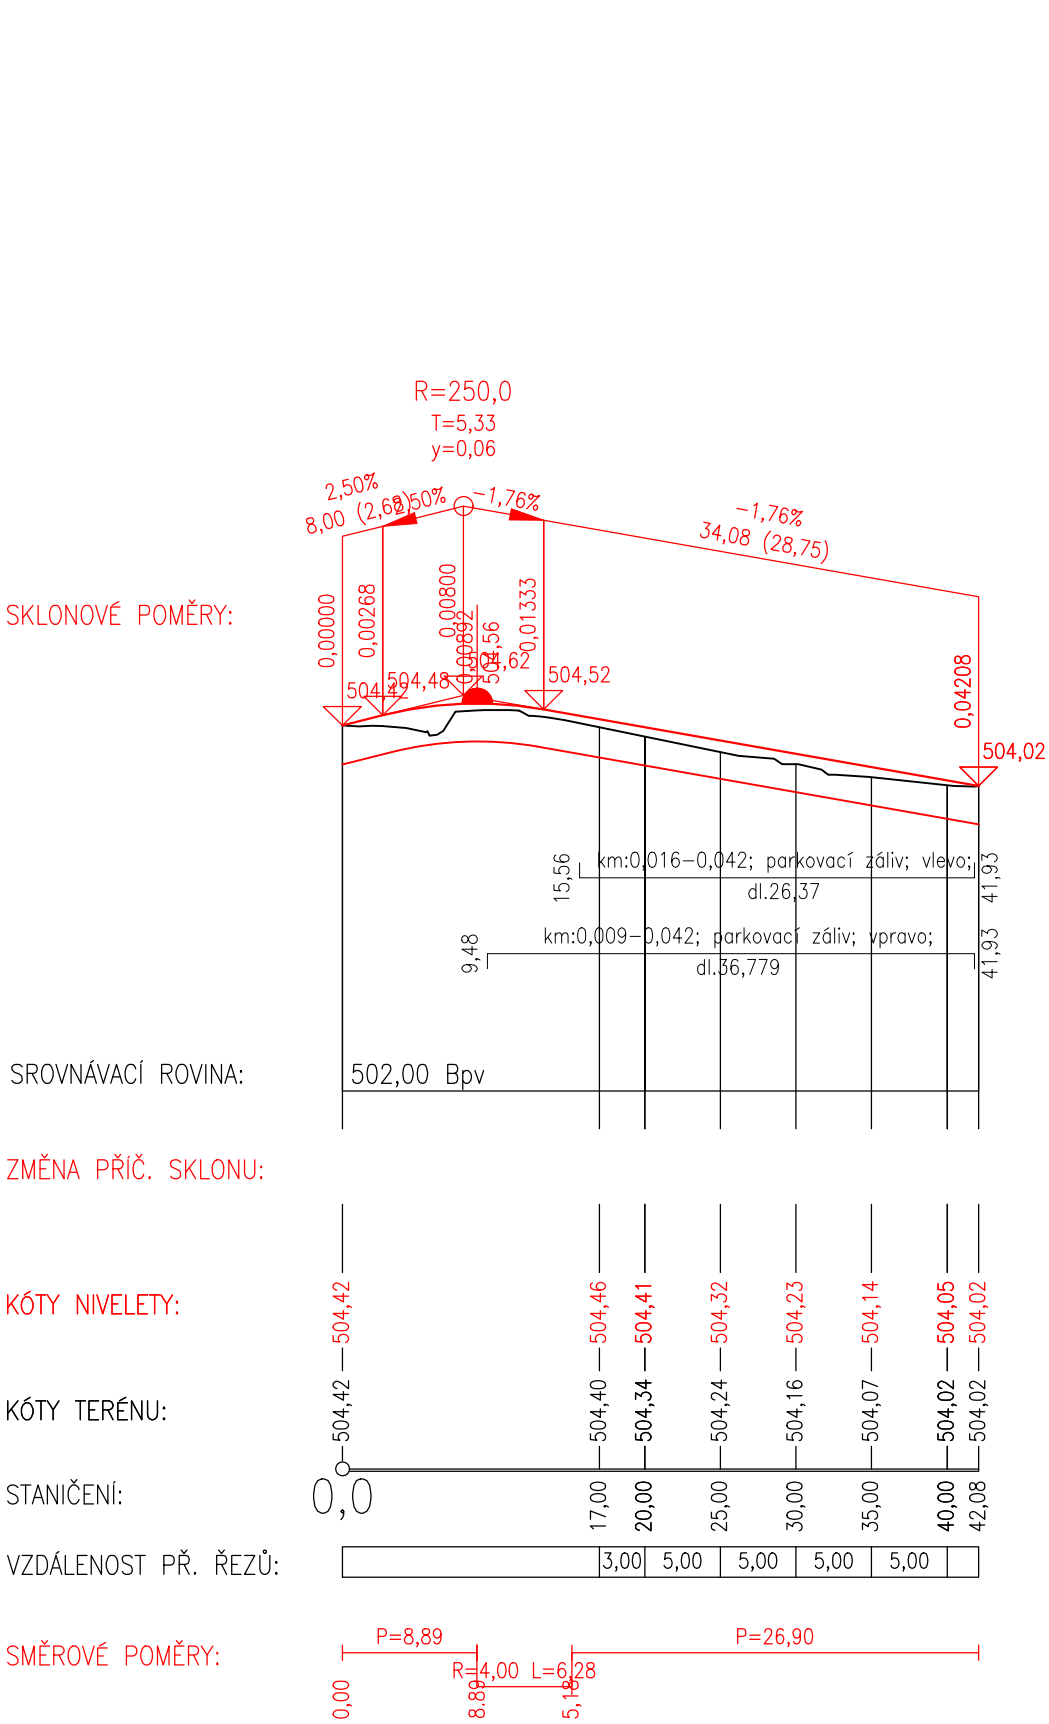


SCHÉMA / KEY PLAN		SOUŘ. SYSTÉM S-JTSK / GRID SYSTEM S-JTSK, VÝŠKOVÝ SYSTÉM BpV / VERTICAL SYSTEM BpV	
GENERÁLNÍ PROJEKTANT / HEAD DESIGNER		OBJEDNATEL / CLIENT	
<div><div><div></div><div>OBERMEYER</div><div>Helika</div></div><div>BERANOVÝCH 65 P.O.BOX 4, 199 21 PRAHA 9 TEL. : +420 281 097 222 EMAIL: info@obermeyer.cz</div></div>		<div><div><div></div><div>Nemocnice</div><div>Pelhřimov</div></div><div>Nemocnice Pelhřimov, příspěvková organizace  Slovanského bratrství 710, 393 38 Pelhřimov</div></div>	
PROJEKTANT / DESIGNER		VYPRACOVAL / DRAWN BY	KONTROLOVAL / CHECKED BY
<div><div><div></div><div>JNDS</div><div>projekt s.r.o.</div></div><div>MLÝNSKÁ 905/6 BLANSKO 678 01 TEL. : +420 776 754 849 EMAIL: novak@jnds.cz</div></div>		VYPRACOVAL JOSEF NOVÁK	KONTROLOVAL JOSEF NOVÁK
NÁZEV ZAKÁZKY / PROJECT NAME		ZODP. PROJEKTANT / RESPONSIBLE	SCHVÁLIL / APPROVED BY
Nemocnice Pelhřimov – Parkovací plocha v areálu nemocnice na pozemku p.č. 1673/1, 1674/1 a 1676/1, kú Pelhřimov		ZODP._PROJEKTANT JOSEF NOVÁK	SCHVALIL JOSEF NOVÁK
STUPEŇ PD / PROJECT STAGE		MĚŘITKO / SCALE	DATUM VYDÁNÍ / DATE OF ISSUE
Dokumentace pro provedení stavby		1:500/50	08/2024
NÁZEV OBJEKTU SO/IO / DESIGN PART		POČET A4 / NUMBER OF A4	
SO 100 – PARKOVACÍ PLOCHY		4XA4	
NÁZEV PROFESNÍHO DÍLU / DESIGN SECTION			
NÁZEV DOKUMENTU / DOCUMENT TITLE			
Koordinační situační výkres			
NÁZEV SOUBORU / FILE NAME			
ČÍSLO PROJEKTU PROJECT NO.	STUPEŇ PD DPS	OBCHODNÍ SOUBOR PACKAGE	ČÁST D
SO / IO 100	PROFESNÍ DÍL SECTION	DILATACE DILATATION	ČÍSLO DOKUMENTU 003
REVIZE 00			
			KOPIE / COPY