




VZOROVÝ PŘÍČNÝ ŘEZ PARKOVIŠTĚ SO 102  
M 1:50

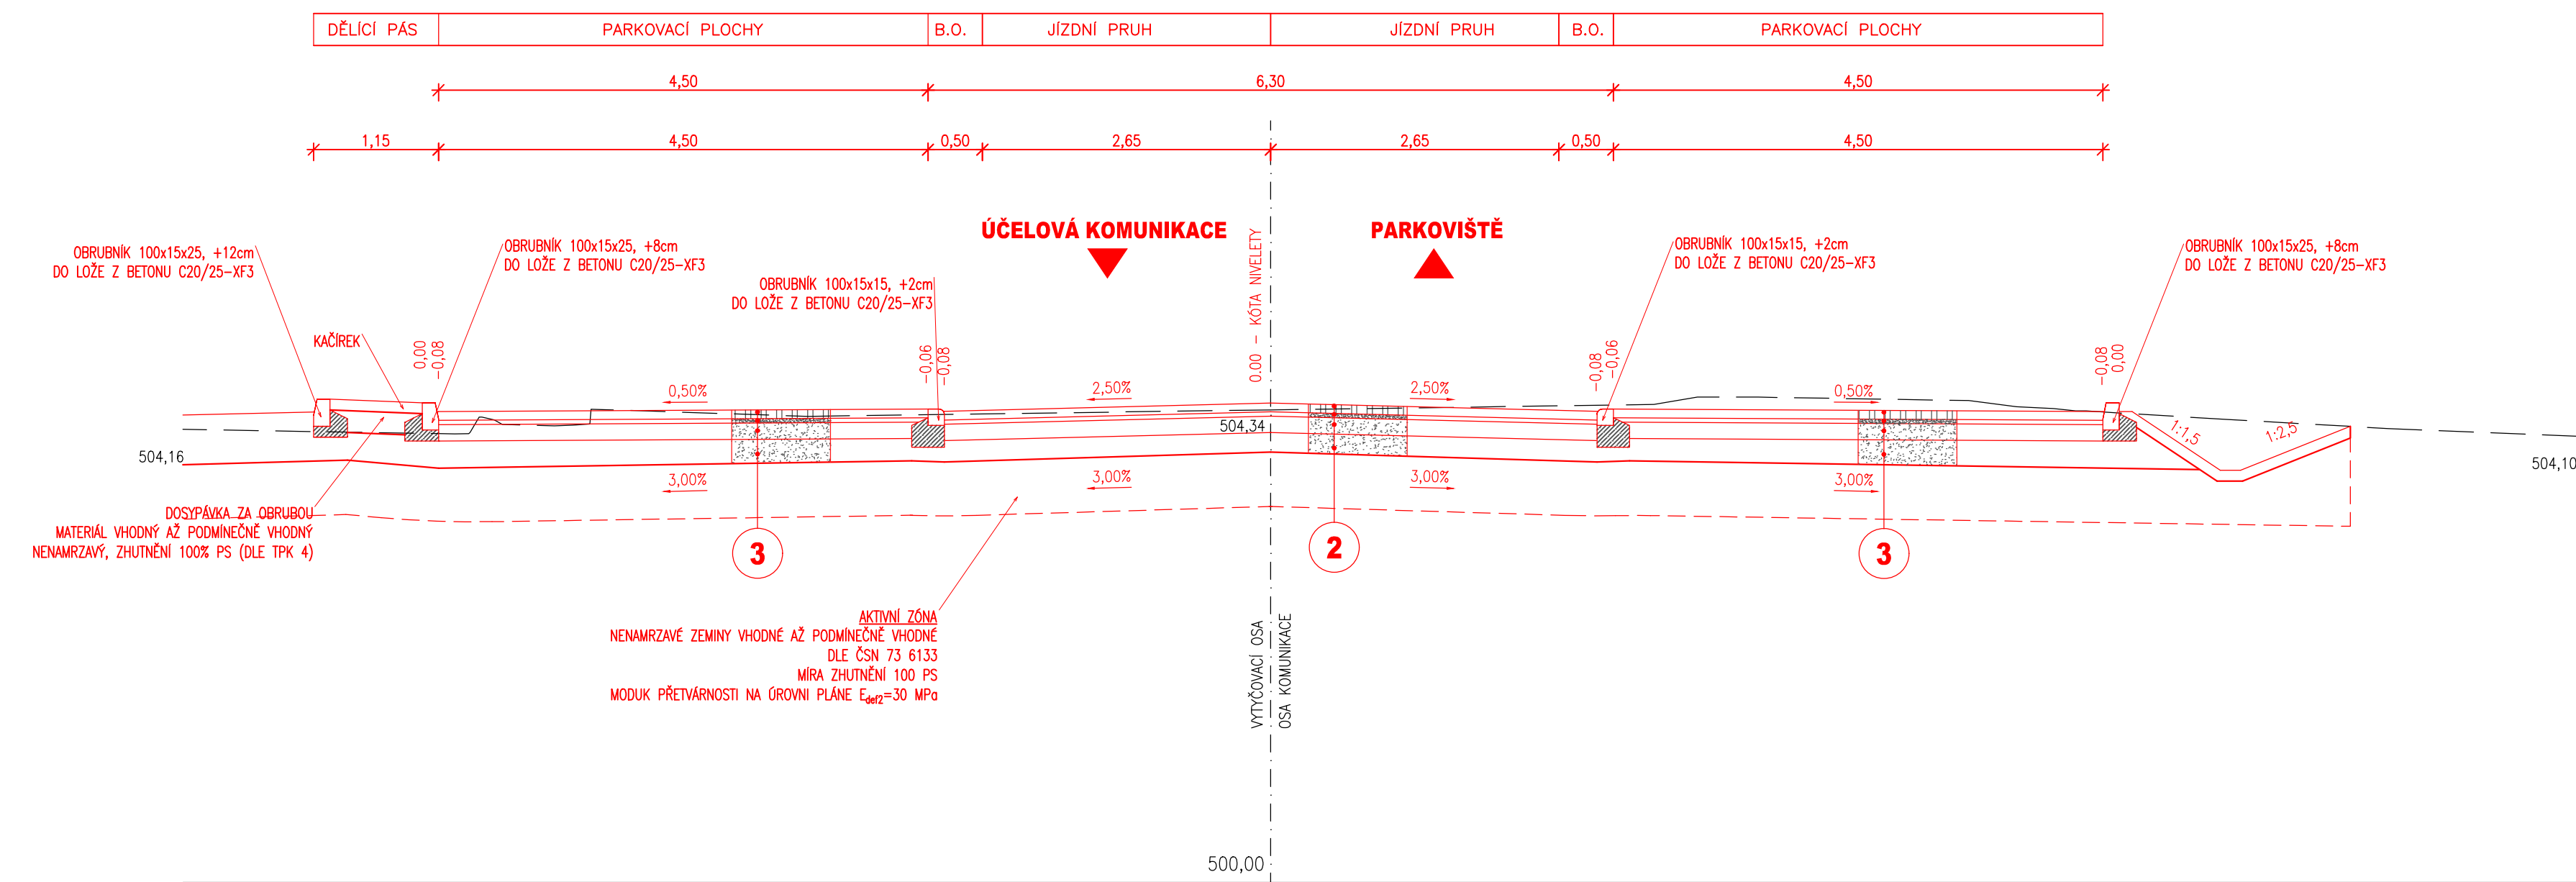

VZOROVÝ PŘÍČNÝ ŘEZ ÚČELOVÉ KOMUNIKACE SO 102  
M 1:50

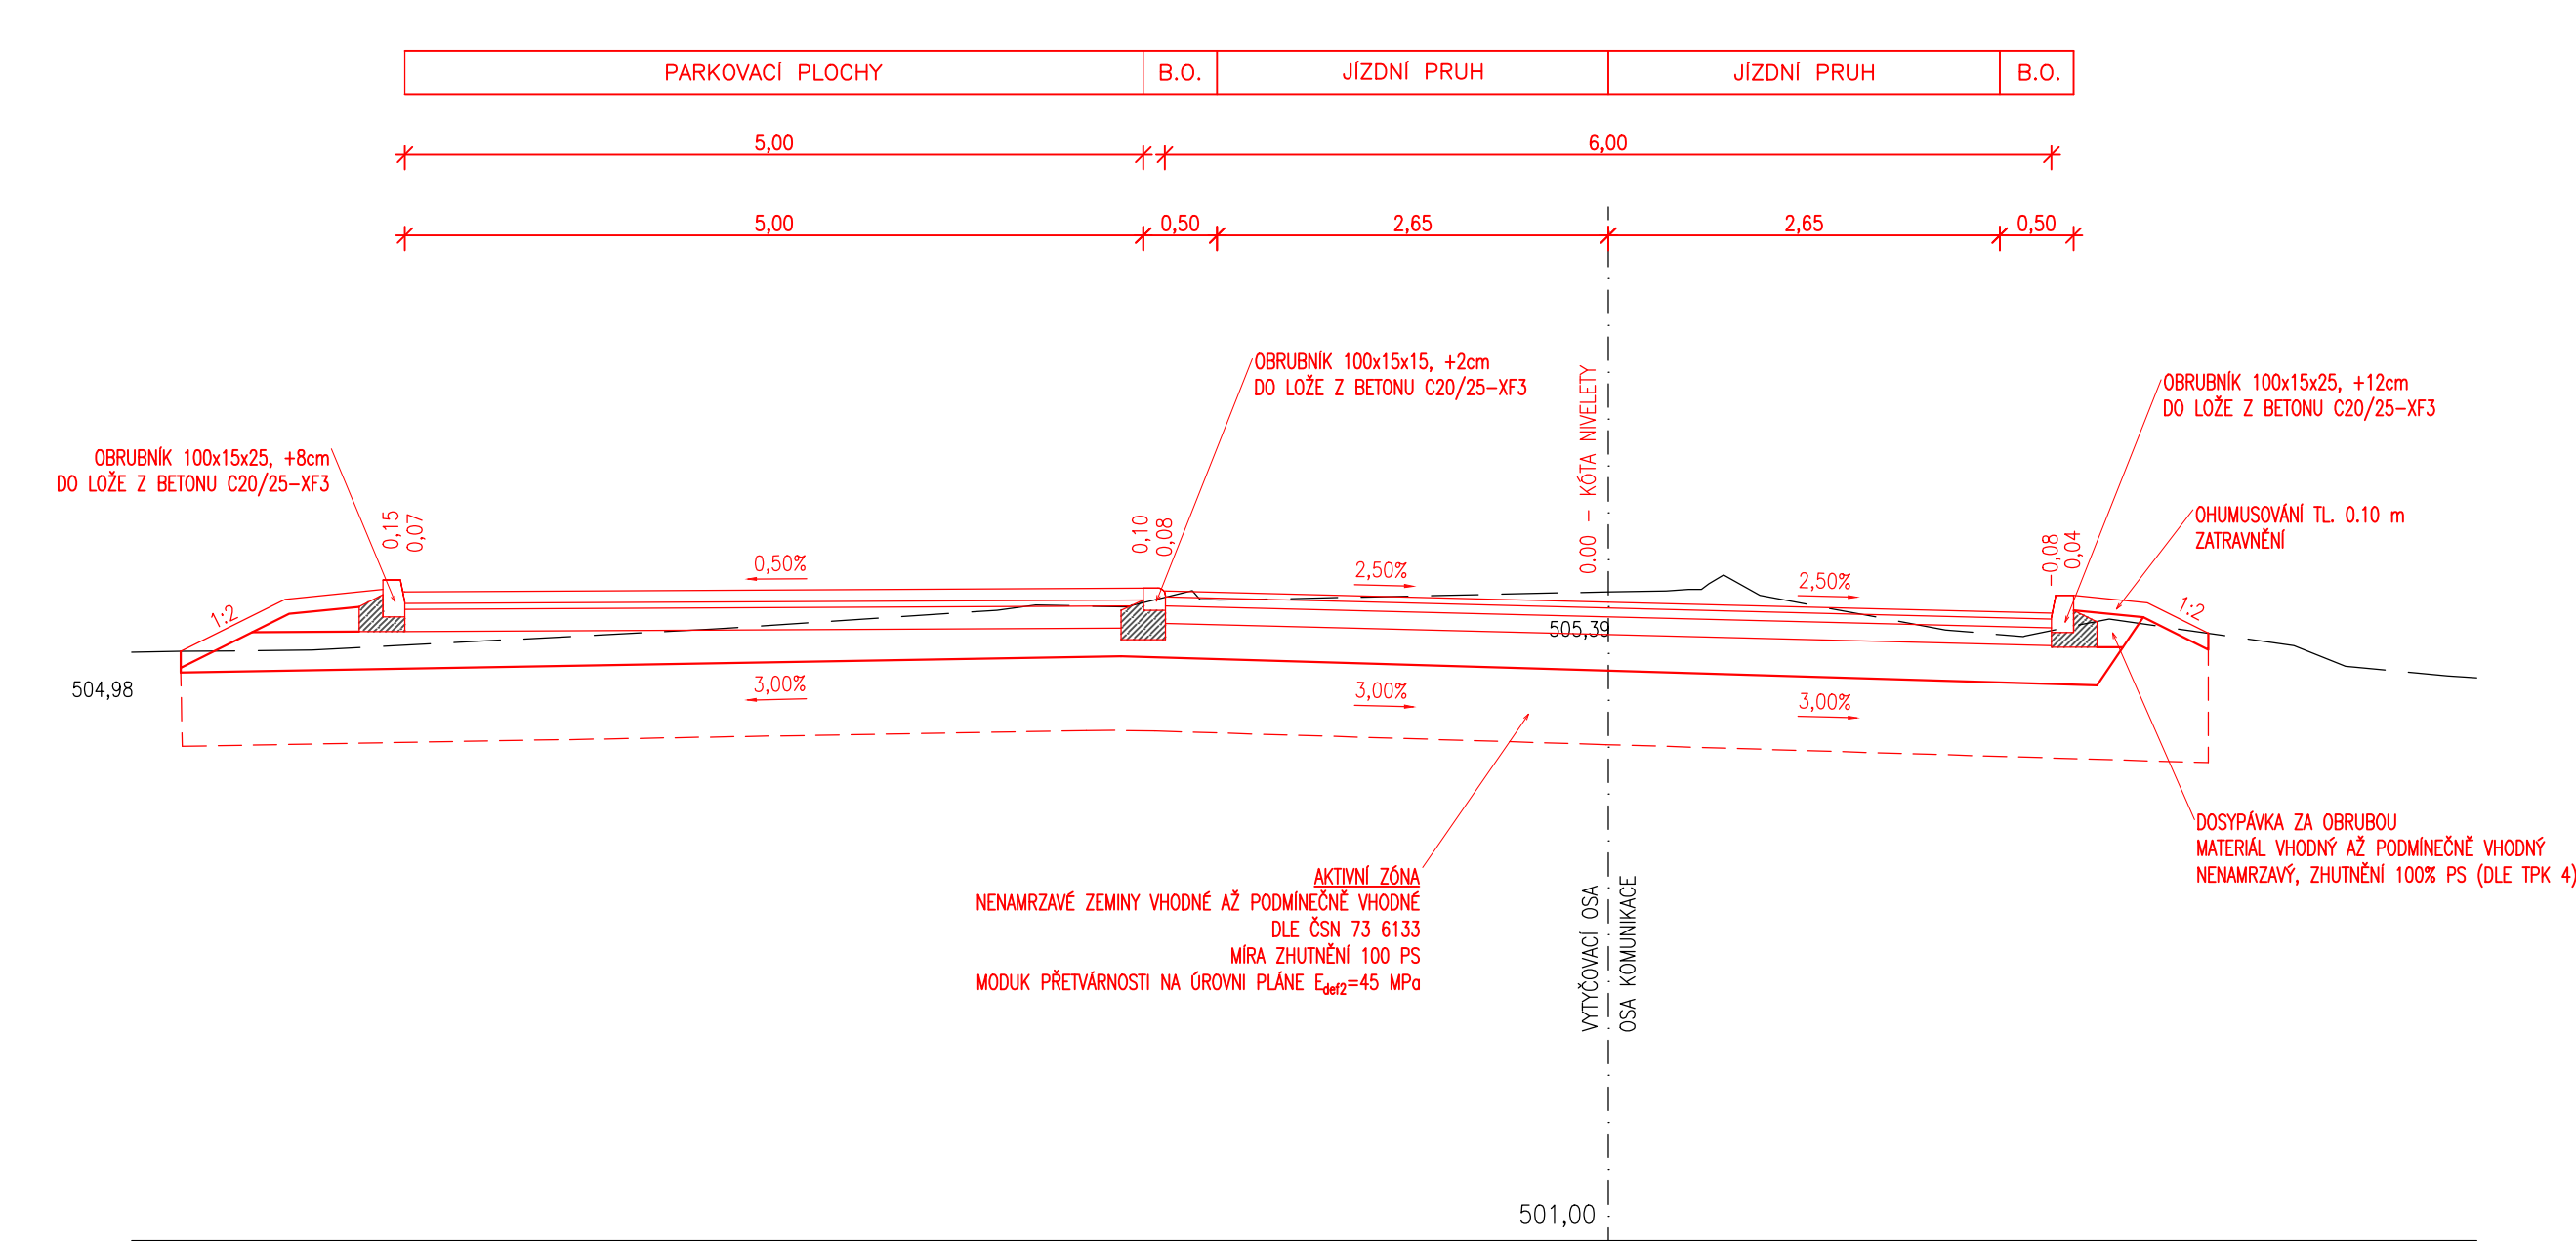

DETAIL ODVODNĚNÍ V MÍSTĚ OBRUB  
M 1:25

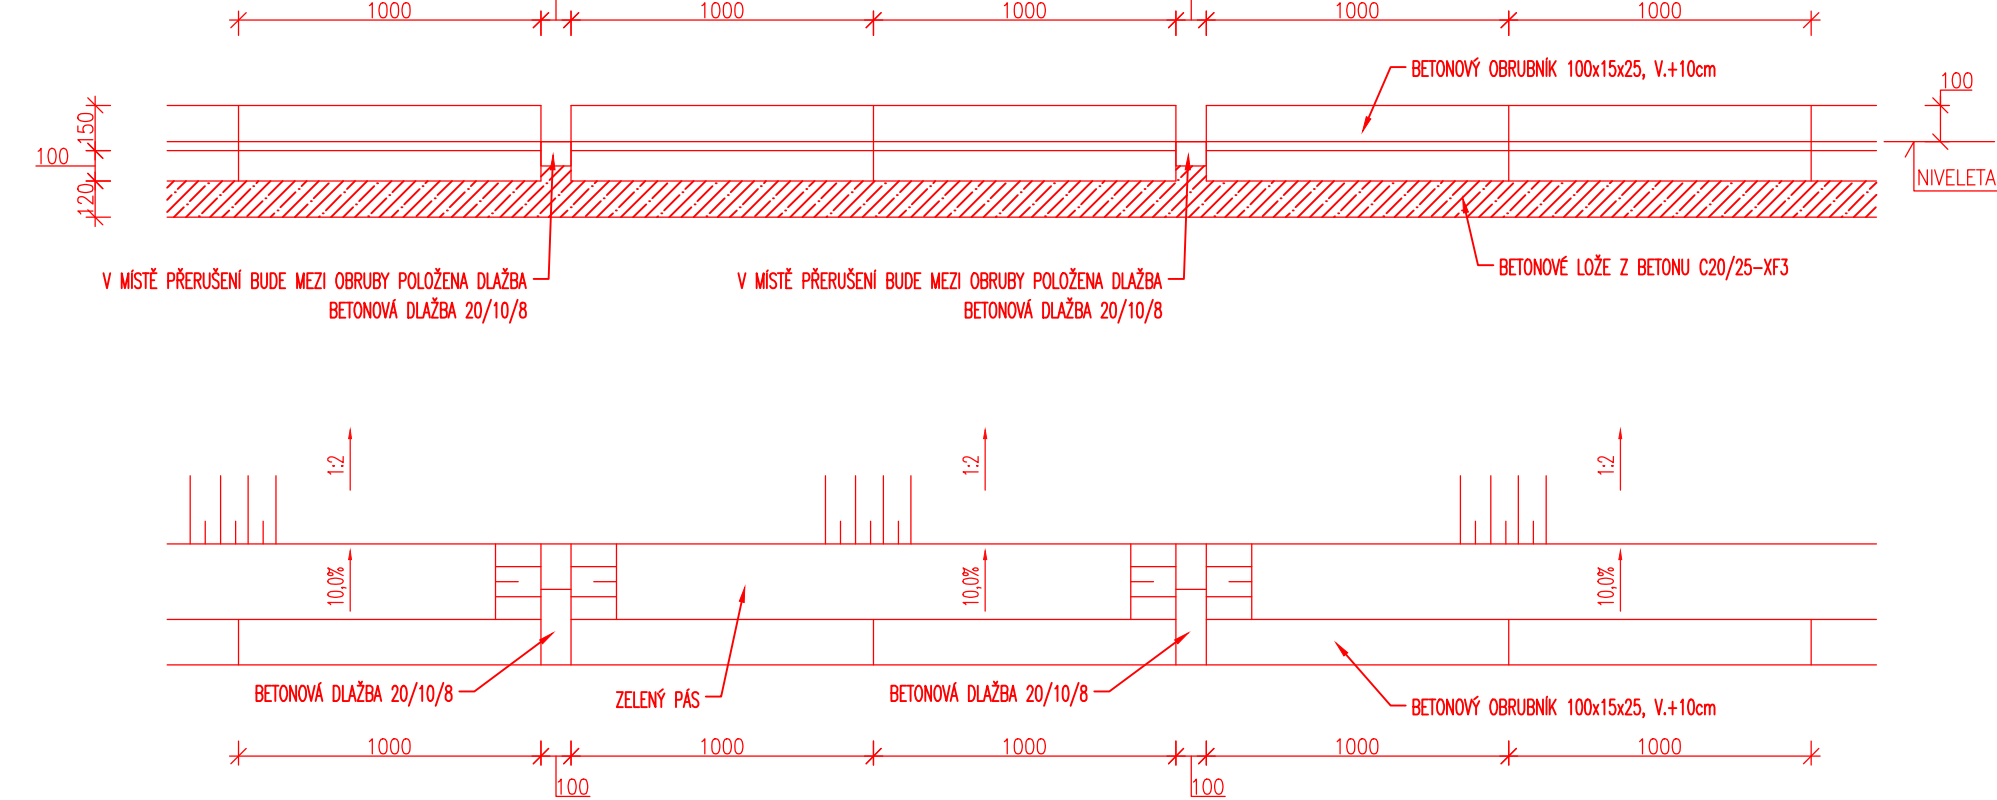

VÝPIS SKLADEB:

1	KONSTRUKCE MÍSTNÍ KOMUNIKACE JE NAVRŽENA DLE TP170 KAT. LIST D1-A-6 TDZ VI, P.III			
	• ASFALTOVÝ BETON PRO OBRUSNÉ VRSTVY	AC011+ 50/70	40 mm	ČSN EN 13108-1
	• SPOJOVACÍ POSTŘÍK MODIF. KATIONATNÍ ASF. EMULZE	PS-GP	0,35kg/m <sup>2</sup>	ČSN 73 6129
	• ASFALTOVÝ BETON PRO PODKLADNÍ VRSTVY	ACP16+ 50/70	60 mm	ČSN EN 13108-1
	• INFILTRAČNÍ POSTŘÍK Z ASFALTOVÉ EMULZE	PI-C	1,00kg/m <sup>2</sup>	ČSN 73 6129
	• KAMENIVO ZPEVNĚNÉ CEMENTEM	SC <sub>24</sub> 0/32	120 mm	ČSN 73 6126-1
	• ŠTERKODRT fr. 0-32 mm	SD <sub>4</sub> 0/32 (Gc)	200 mm	ČSN 73 6126-1
	• Celkem		min.420 mm	

4	KONSTRUKCE VEŘEJNÉ ÚČELOVÉ KOMUNIKACE JE NAVRŽENA DLE TP170 KAT. LIST D2-D-1 TDZ VI, P.III			
	• DLAŽBA Z BETONOVÝCH PRVKŮ	DL	80 mm	ČSN 73 6131
	• LOŽNÍ VRSTVA DOK 4/8	L	40 mm	ČSN 73 6126-1
	• ŠTERKODRT fr. 0-32 mm	SD <sub>4</sub> 0/32 (Gc)	150 mm	ČSN 73 6126-1
	• ŠTERKODRT fr. 0-32 mm	SD <sub>4</sub> 0/32 (Gc)	200 mm	ČSN 73 6126-1
	• Celkem		min.470 mm	

5	KONSTRUKCE PARKOVACÍCH PLOCH JE NAVRŽENA DLE TP170 KAT. LIST D2-D-1 TDZ VI, P.III			
	• DLAŽBA Z BETONOVÝCH PRVKŮ VEGETAČNÍCH	DL	80 mm	ČSN 73 6131
	• LOŽNÍ VRSTVA DOK 4/8	L	40 mm	ČSN 73 6126-1
	• ŠTERKODRT fr. 0-32 mm	SD <sub>4</sub> 0/32 (Gc)	150 mm	ČSN 73 6126-1
	• ŠTERKODRT fr. 0-32 mm	SD <sub>4</sub> 0/32 (Gc)	200 mm	ČSN 73 6126-1
	• Celkem		min.470 mm	

SCHEMA / KEY PLAN		SOUBŘ. SYSTÉM S-JTSK / GRID SYSTEM S-JTSK VÝŠKOVÝ SYSTÉM BpV / VERTICAL SYSTEM BpV	
GENERÁLNÍ PROJEKTANT / HEAD DESIGNER		OBJEDNATEL / CLIENT	
<b>OBERMEYER</b> Helika		<b>Nemocnice Pelhřimov</b>	
PROJEKTANT / DESIGNER		VYPRACOVAL / DRAWN BY	
<b>JNDS</b> projekt s.r.o.		JOSEF NOVÁK	
MĚŘÍTKO / SCALE		DATUM VYDÁNÍ / DATE OF ISSUE	
1:50/25		08/2024	
NÁZEV OBJEKTU SO/10 / DESIGN PART		POČET A4 / NUMBER OF A4	
SO 100 – PARKOVACÍ PLOCHY		8XA4	
NÁZEV PROFESNÍHO DÍLU / DESIGN SECTION		SCHVÁLIL / APPROVED BY	
		JOSEF NOVÁK	

NÁZEV ZAKÁZKY / PROJECT NAME			
Nemocnice Pelhřimov – Parkovací plocha v areálu nemocnice na pozemku p.č. 1673/1, 1674/1 a 1676/1, kú Pelhřimov			
STUPEŇ PD / PROJECT STAGE			
Dokumentace pro provedení stavby			
NÁZEV OBJEKTU SO/10 / DESIGN PART			
SO 100 – PARKOVACÍ PLOCHY			
NÁZEV PROFESNÍHO DÍLU / DESIGN SECTION			
NÁZEV DOKUMENTU / DOCUMENT TITLE			
Vzorový příčné řezy a detaily			

NÁZEV SOUBORU / FILE NAME						KOPIE / COPY
ČÍSLO PROJEKTU PROJECT NO.	STUPEŇ PD DPS	OBCHODNÍ SOUBOR PACKAGE	ČÁST D	SO / IO 100	PROFESNÍ DÍL SECTION	ČÍSLO DOKUMENTU 006
						REVIZE 00