



VZOROVÝ PŘÍČNÝ ŘEZ - SO 101; M1:50
km 0,000 = III/3489 km 6,384 - km 0,923 90 = III/3489 km 7,308

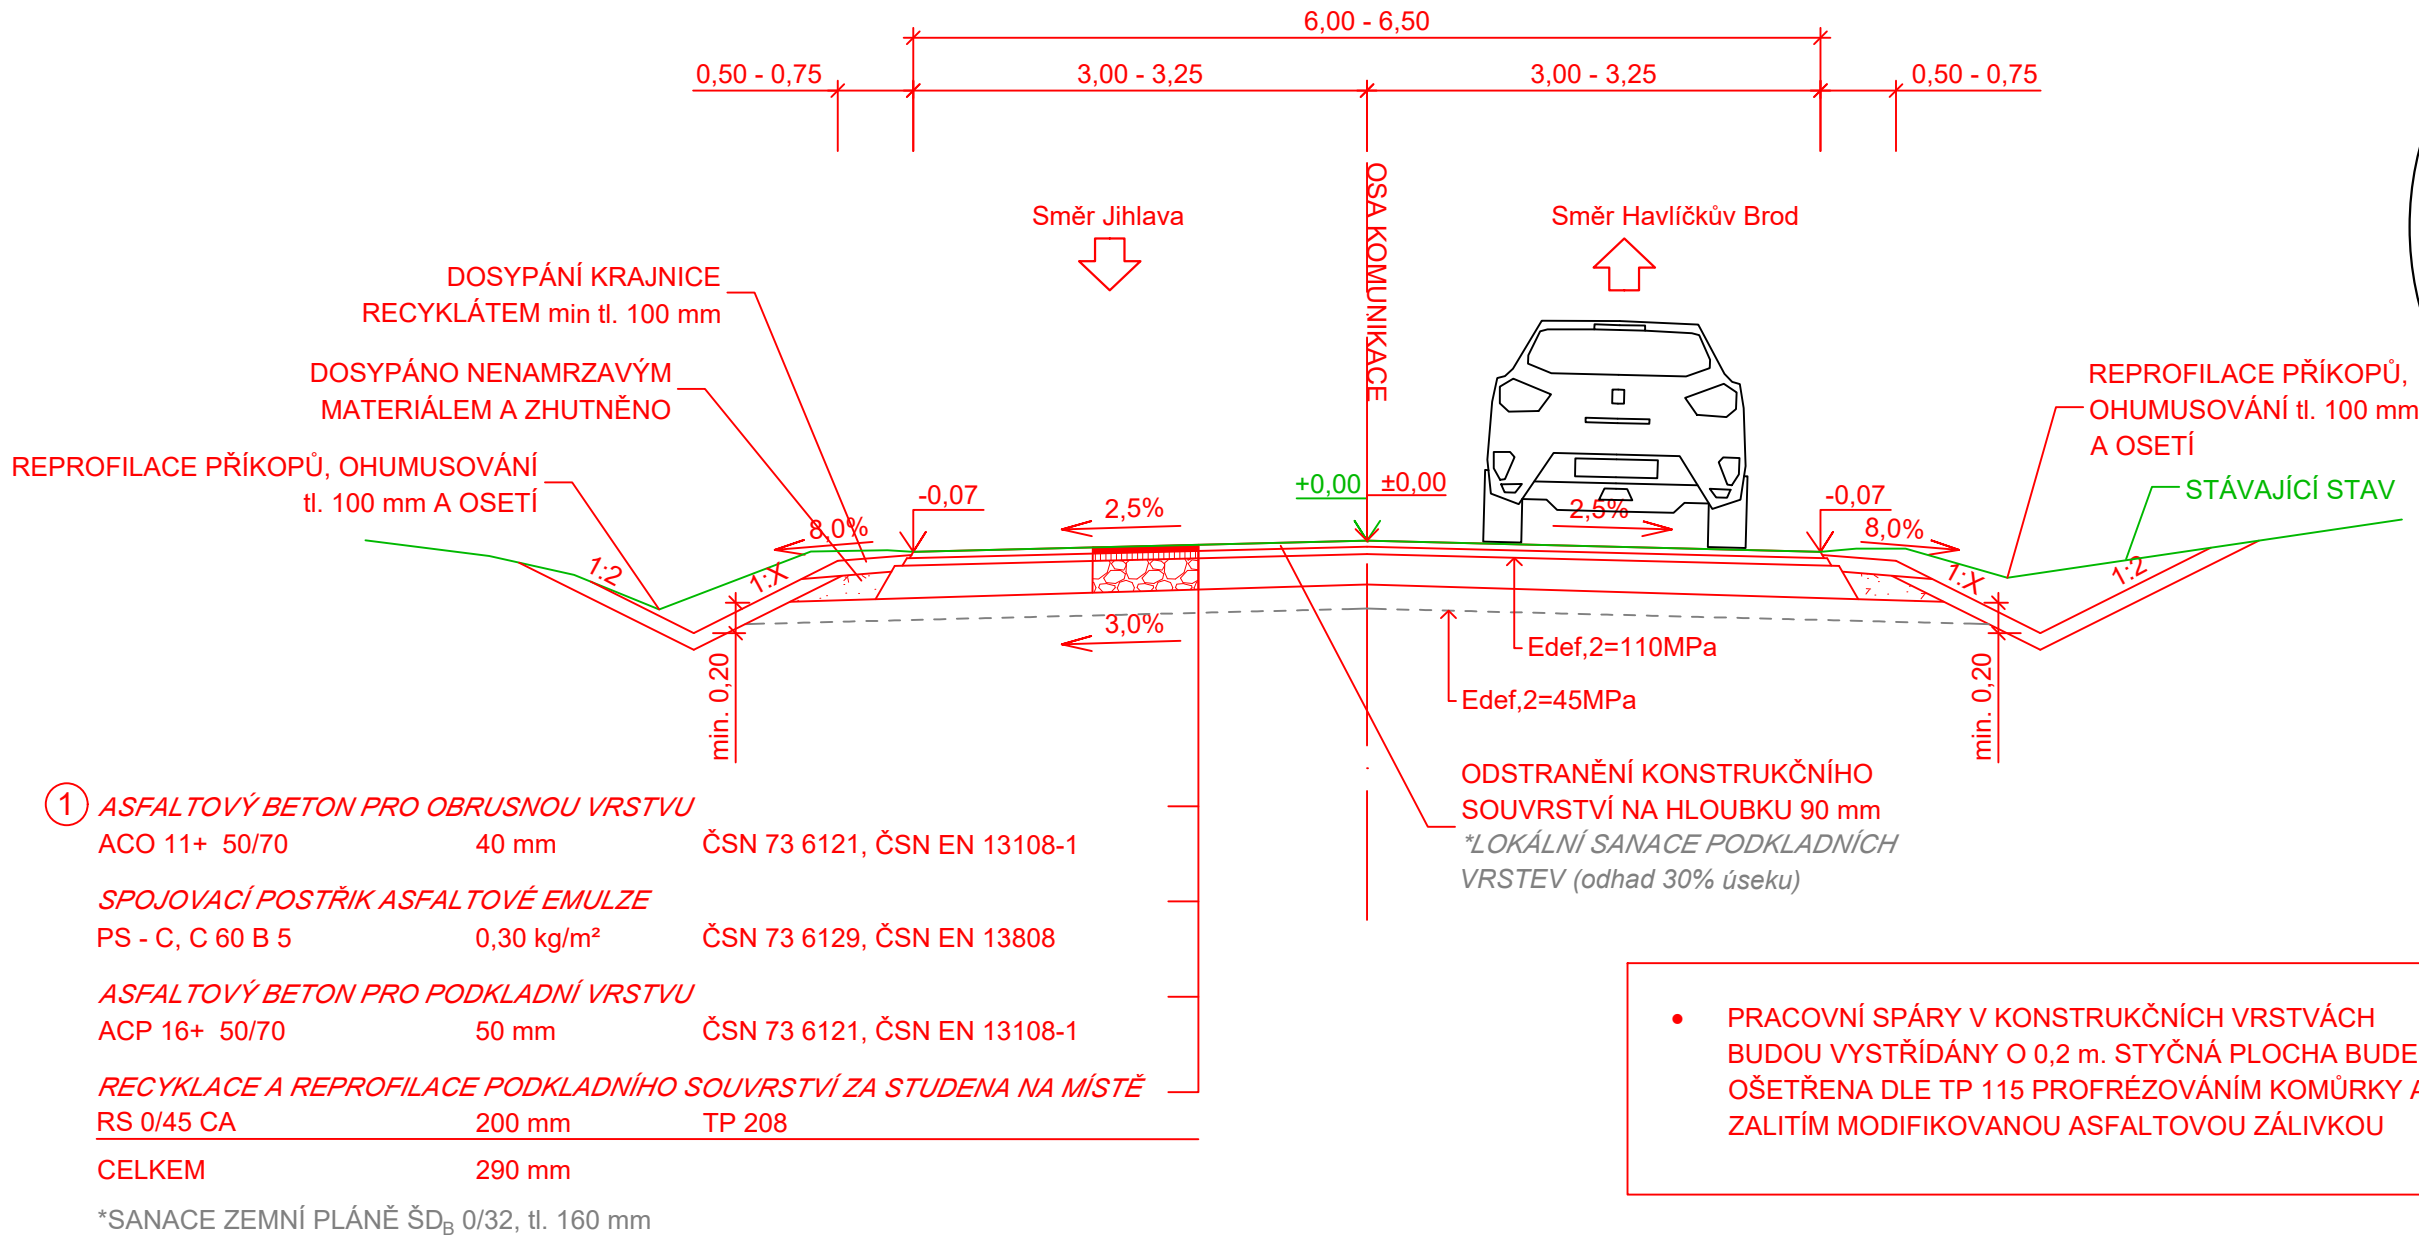

DETAIL DVOUŘÁDKU ZE ŽULOVÉ DLAŽBY
M1:50

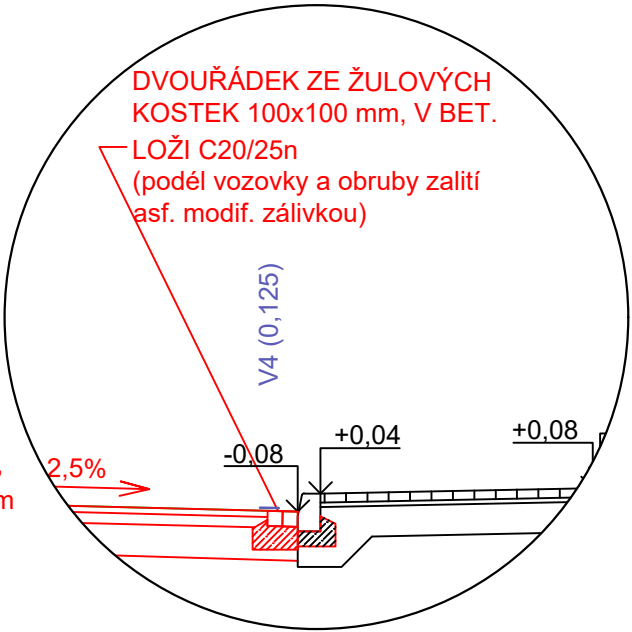

1	ASFALTOVÝ BETON PRO OBRUSNOU VRSTVU		
	ACO 11+ 50/70	40 mm	ČSN 73 6121, ČSN EN 13108-1
	SPOJOVACÍ POSTŘÍK ASFALTOVÉ EMULZE		
	PS - C, C 60 B 5	0,30 kg/m ²	ČSN 73 6129, ČSN EN 13808
	ASFALTOVÝ BETON PRO PODKLADNÍ VRSTVU		
	ACP 16+ 50/70	50 mm	ČSN 73 6121, ČSN EN 13108-1
	RECYKLACE A REPROFILACE PODKLADNÍHO SOUVRSTVÍ ZA STUDENA NA MÍSTĚ		
	RS 0/45 CA	200 mm	TP 208
	CELKEM	290 mm	
	*SANACE ZEMNÍ PLÁŇ ŠD _B 0/32, tl. 160 mm		

- PRACOVNÍ SPÁRY V KONSTRUKČNÍCH VRSTVÁCH BUDOU VYSTŘÍDÁNY O 0,2 m. STYČNÁ PLOCHA BUDE OŠETŘENA DLE TP 115 PROFRÉZOVÁNÍM KOMŮRKY A ZALITÍM MODIFIKOVANOU ASFALTOVOU ZÁLIVKOU

- Pracovní postup:**
- odfrézování a odstranění 90 mm stávajících asfaltem stmelených vrstev,
 - provedení souvislých oprav - sanace konstrukce vozovky poškozených konstrukčními poruchami (místní poklesy a síťové trhliny) formou odtěžení stávající konstrukce vozovky na úroveň zemní pláň (450 mm od budoucí nivelety vozovky), výměna materiálu aktivní zóny (vhodným materiálem dle ČSN 73 6133 a TP 94) v tloušťce 300 mm, provedením spodní podkladní vrstvy ze štěrkodrtě ŠD_B v tloušťce 200 mm,
 - rozfrézování, reprofilace a případné předrcení materiálu stávající podkladní vrstvy PM a štěrkodrtě na úroveň 290 mm pod stávající niveletu,
 - provedení recyklace za studena na místě RS CA 0/45 v tloušťce 200 mm dle TP 208,
 - pokládka podkladní vrstvy ACP 16 + 50/70 v tl. 50 mm dle ČSN 73 6121 resp. ČSN EN 13108-1,
 - spojovací postřík dle ČSN 73 6129, PS-C; 0,30 kg.m⁻² zbytkového pojiva,
 - pokládka obrusné vrstvy ACO 11 + 50/70 v tl. 40 mm dle ČSN 73 6121 resp. ČSN EN 13108-5.

Číslo zakázky:	HIP:	Ing. Jindra Sixtová
202229	sixtova@forvia.cz	
Schválil:	Zodp. projektant:	Ing. Jindra Sixtová
Ing. Jindra Sixtová	sixtova@forvia.cz	
Tech. kontrola:	Vypracoval:	Bc. Jan Černý
Ing. Jan Kubát	cerny@forvia.cz	

ForVia.cz

FORVIA CZ, s.r.o.
Kolínská 1, 290 01 Poděbrady - Kluk
IČO:02992485, DIČ:CZ02992485

Objednatel:	Kraj Vysočina, Obec Lípa	Katastr:	Lípa u Havlíčkova Brodu	Kraj:	Vysočina
Akce:	III/3489 Lípa - průtah, PD	Datum:	11/2023	Stupeň:	PDPS
Část:	---	Souprava:	Č. přílohy		
Objekt:	SO 101 - Komunikace				
Příloha:	VZOROVÝ PŘÍČNÝ ŘEZ	Měřítko:	1:50		

D1.4

© návrh řešení obsažený v projektové dokumentaci je předmětem ochrany dle autorského zákona